

PERFIL AV. PARANÁ

PERFIL AV. P

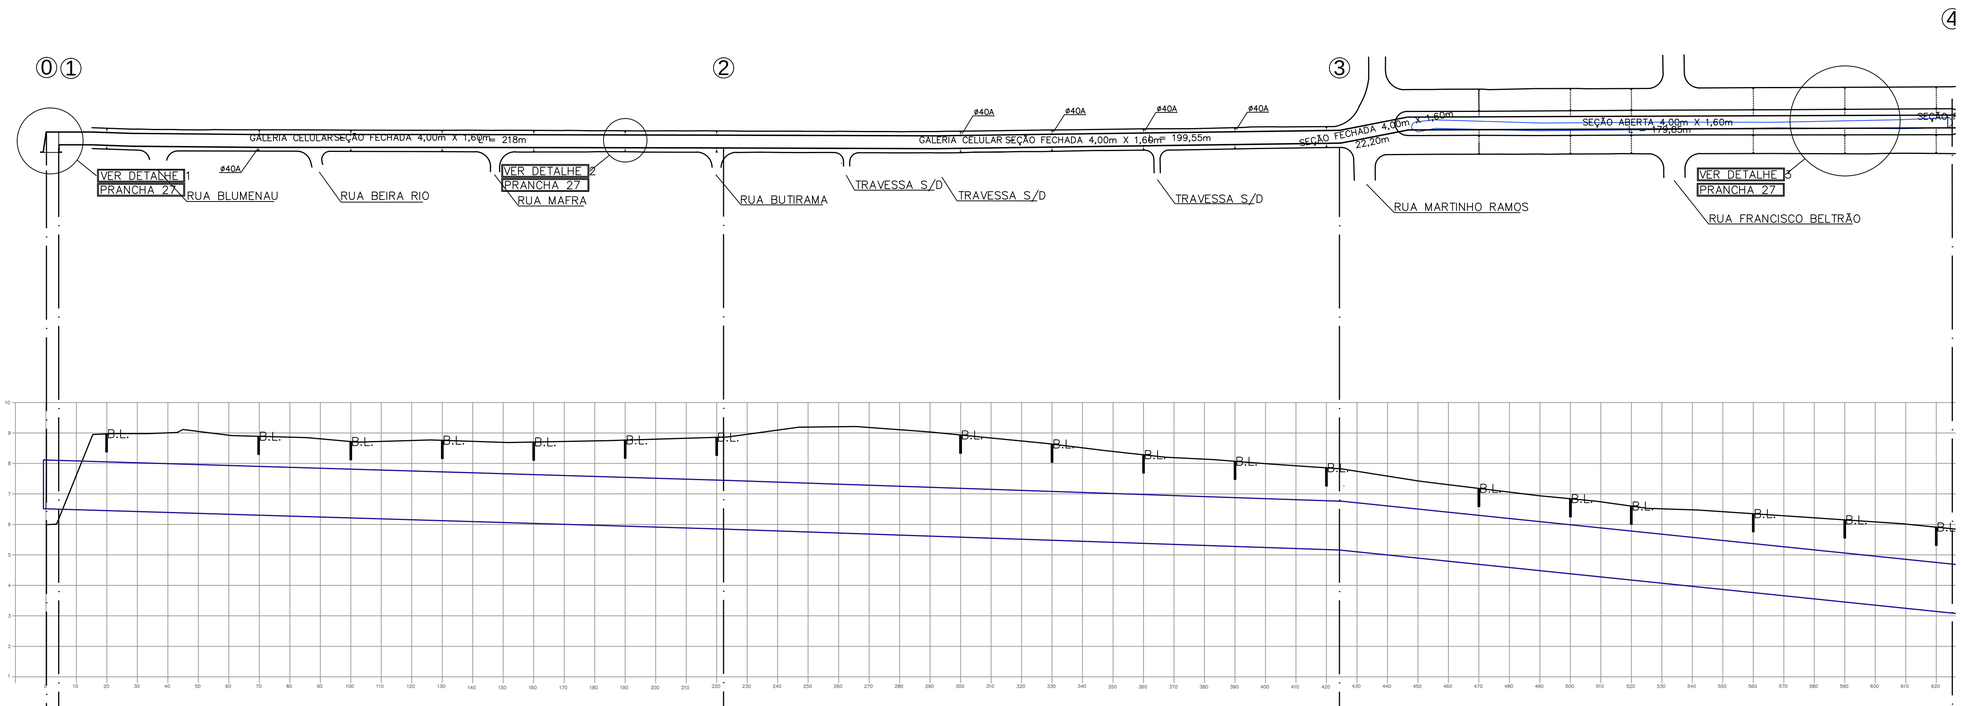

COTA DO TERRENO	6,177	6,177	8,865	7,834	5,857
COTA DA GERATRIZ INFERIOR DA GALERIA	6,512	6,500	5,846	5,159	3,089
BASE(m)	4,00	4,00	4,00	4,00	
PROFUNDIDADE(m)	−0,335	−0,323	3,019	2,675	2,768
COMPRIMENTO(m)	4,00	218,00	202,00	201,00	
DECLIVIDADE (%)	0,300	0,300	0,340	1,030	
NÚMERO DE REFERÊNCIA	0	1	2	3	4

LOCALIZAÇÃO

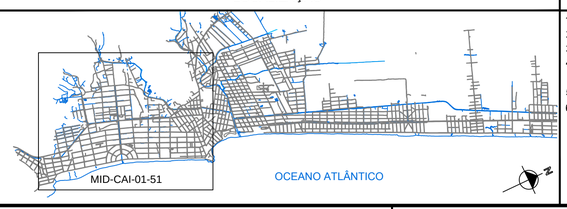

NOTAS

1 - DIMENSÕES E NÍVEIS EM METROS;
2 - DATUM HORIZONTAL: SAD-69
3 - DATUM VERTICAL: IMBITUBA - SC (IBGE)
4 - ORIGEM DA QUILOMETRAGEM UTM: EQUADOR E MERIDIANO 51° W Gr
ACRESCIDAS AS CONSTANTES: 10.000 km E 500 km RESPECTIVAMENTE
5 - PROJEÇÃO UNIVERSAL TRANSVERSA DE MERCATOR
6 - LEVANTAMENTO TOPOGRÁFICO REALIZADO EM OUTUBRO DE 2012

LEGENDA

TERRENO
GALERIAS

INSTITUTO ÁGUA E TERRA

INSTITUTO ÁGUA E TERRA — PARANÁ GOVERNO DO ESTADO

DADOS TÉCNICOS:
MICRODRENAGEM
RECUPERAÇÃO DA ORLA DE MATINHOS
MUNICÍPIO: MATINHOS – PR

REFERÊNCIA:
CANAL AV. PARANÁ – PERFIL TRECHOS 1–2, 2–3, 3–4

ARQUIVO DWG:	ESCALA: 1:1000	DIM.:		FOLHA: MID-CAI-24-51
DESENHO:	REVISÃO:	DATA: JUL/2020	ROBERTO MACHADO CORRÊA CREA SP-5069725601/D	