
PERFIL AV. PARANÁ


PERFIL AV. PARANÁ

PERFI

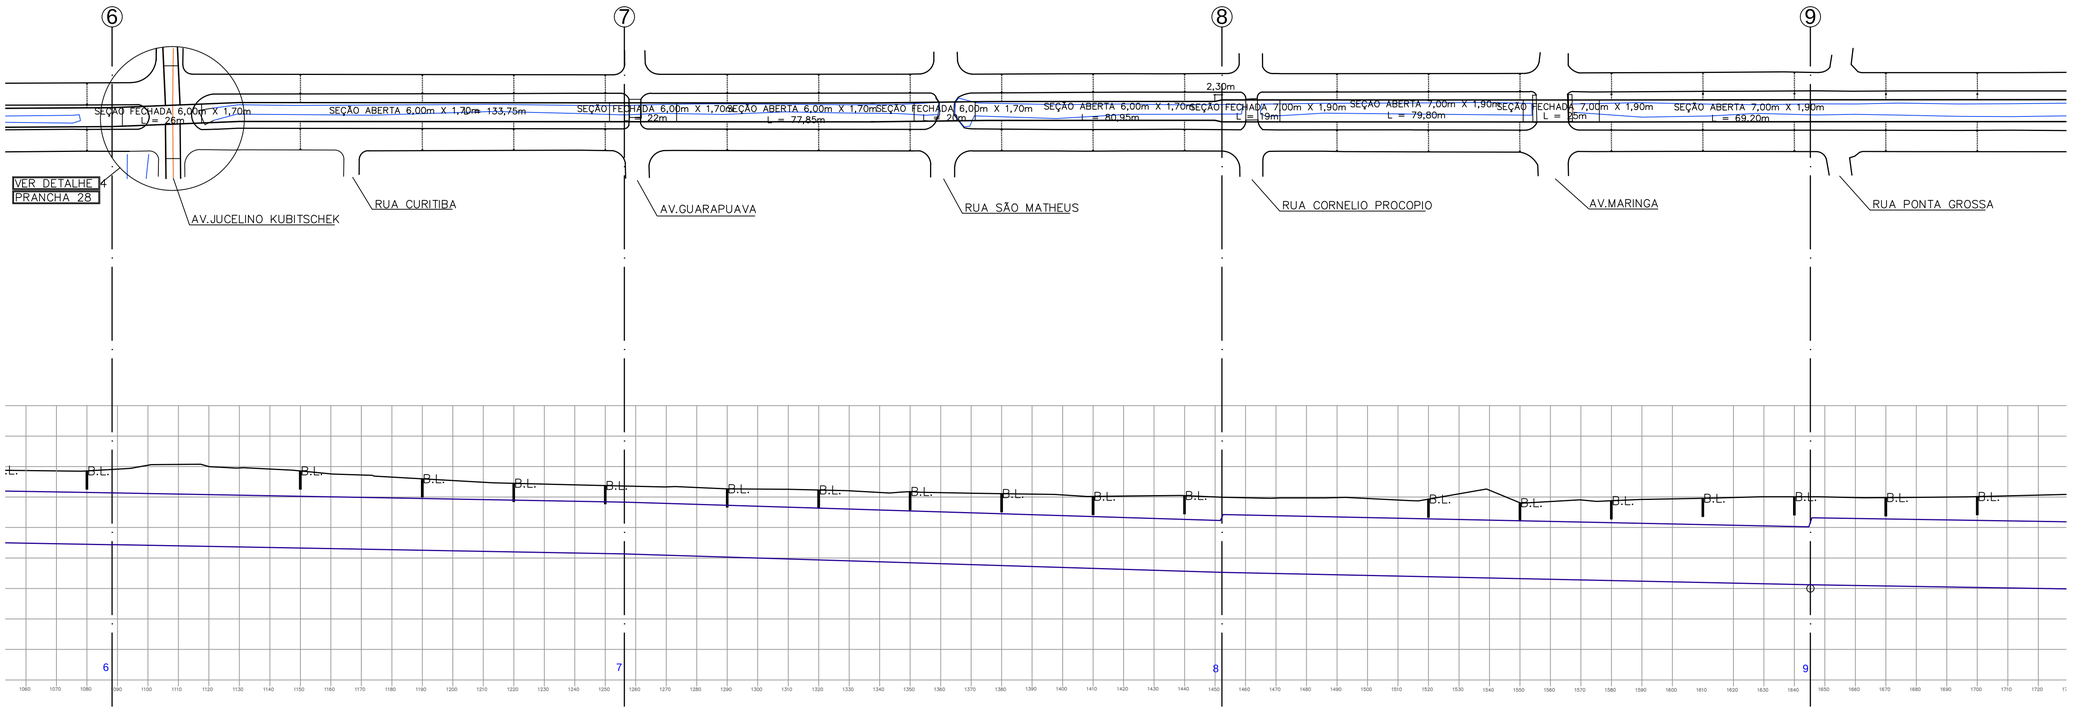

3,906		3,362	2,992	3,011
1,437		1,134	0,527	0,121
2,469	6,00	2,228	2,465	7,00 2,890
	168,00		196,00	193,00
	0,180		0,310	0,210
6		7	8	9

LOCALIZAÇÃO

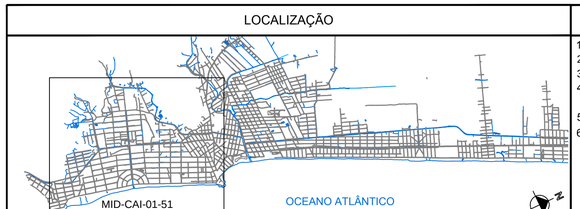

NOTAS

1 - DIMENSÕES E NÍVEIS EM METROS;
2 - DATUM HORIZONTAL: SAD-69
3 - DATUM VERTICAL: IMBITUBA - SC (IBGE)
4 - ORIGEM DA QUILOMETRAGEM UTM: EQUADOR E MERIDIANO 51° W Gr
ACRESCIDAS AS CONSTANTES: 10.000 km E 500 km RESPECTIVAMENTE
5 - PROJEÇÃO UNIVERSAL TRANSVERSA DE MERCATOR
6 - LEVANTAMENTO TOPOGRÁFICO REALIZADO EM OUTUBRO DE 2012

LEGENDA

TERRENO
GALERIAS

INSTITUTO ÁGUA E TERRA

DADOS TÉCNICOS:
MICRODRENAGEM
RECUPERAÇÃO DA ORLA DE MATINHOS
MUNICÍPIO: MATINHOS – PR

REFERÊNCIA:
CANAL AV. PARANÁ – PERFIL TRECHOS 6–7, 7–8, 8–9

ARQUIVO DWG:	ESCALA: 1:1000	DIM.:		FOLHA: MID-CAI-26-51
DESENHO:	REVISÃO:	DATA: JUL/2020	ROBERTO MACHADO CORRÊA CREA SP–5069275501/D	