

PERFIL AV. PARANÁ

PERFIL AV. PARANÁ

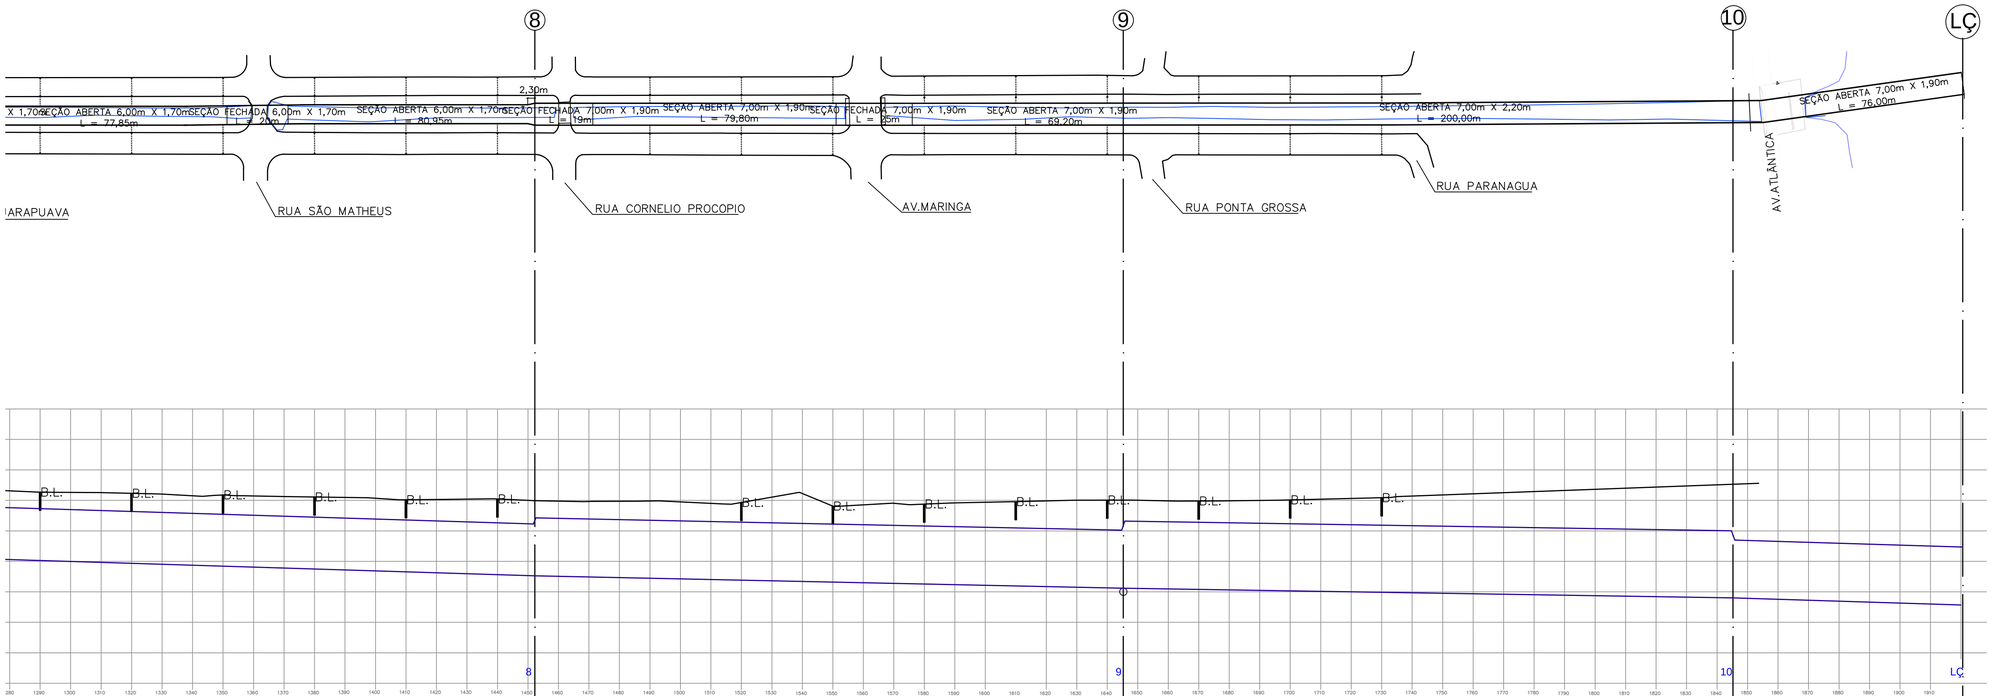

	2,992	3,011	3,530	1,000
	0,527	0,121	−0,199	−0,434
6,00	2,465	2,890	3,729	1,434
196,00	193,00	200,00	76,00	
0,310	0,210	0,160	0,309	
	8	9	10	LÇ

LOCALIZAÇÃO

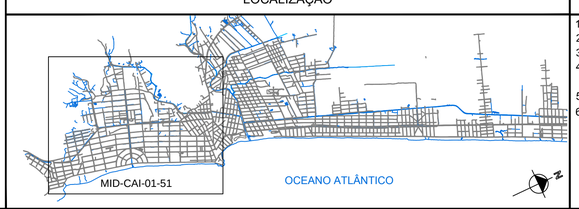

NOTAS

1 - DIMENSÕES E NÍVEIS EM METROS;
2 - DATUM HORIZONTAL: SAD-69
3 - DATUM VERTICAL: IMBITUBA - SC (IBGE)
4 - ORIGEM DA QUILOMETRAGEM UTM: EQUADOR E MERIDIANO 51° W Gr
ACRESCIDAS AS CONSTANTES: 10.000 km E 500 km RESPECTIVAMENTE
5 - PROJEÇÃO UNIVERSAL TRANSVERSA DE MERCATOR
6 - LEVANTAMENTO TOPOGRÁFICO REALIZADO EM OUTUBRO DE 2012

LEGENDA

TERRENO
GALERIAS

INSTITUTO ÁGUA E TERRA

INSTITUTO ÁGUA E TERRA — PARANÁ GOVERNO DO ESTADO

DADOS TÉCNICOS:
MICRODRENAGEM
RECUPERAÇÃO DA ORLA DE MATINHOS
MUNICÍPIO: MATINHOS – PR

REFERÊNCIA:
CANAL AV. PARANÁ – PERFIL TRECHOS 9–10, 10–LÇ

ARQUIVO DWG:	ESCALA: 1:1000	DIM.:		FOLHA: MID-CAI-27-51
DESENHO:	REVISÃO:	DATA: JUL/2020	ROBERTO MACHADO CORRÊA CREA SP–5069975501/D	