



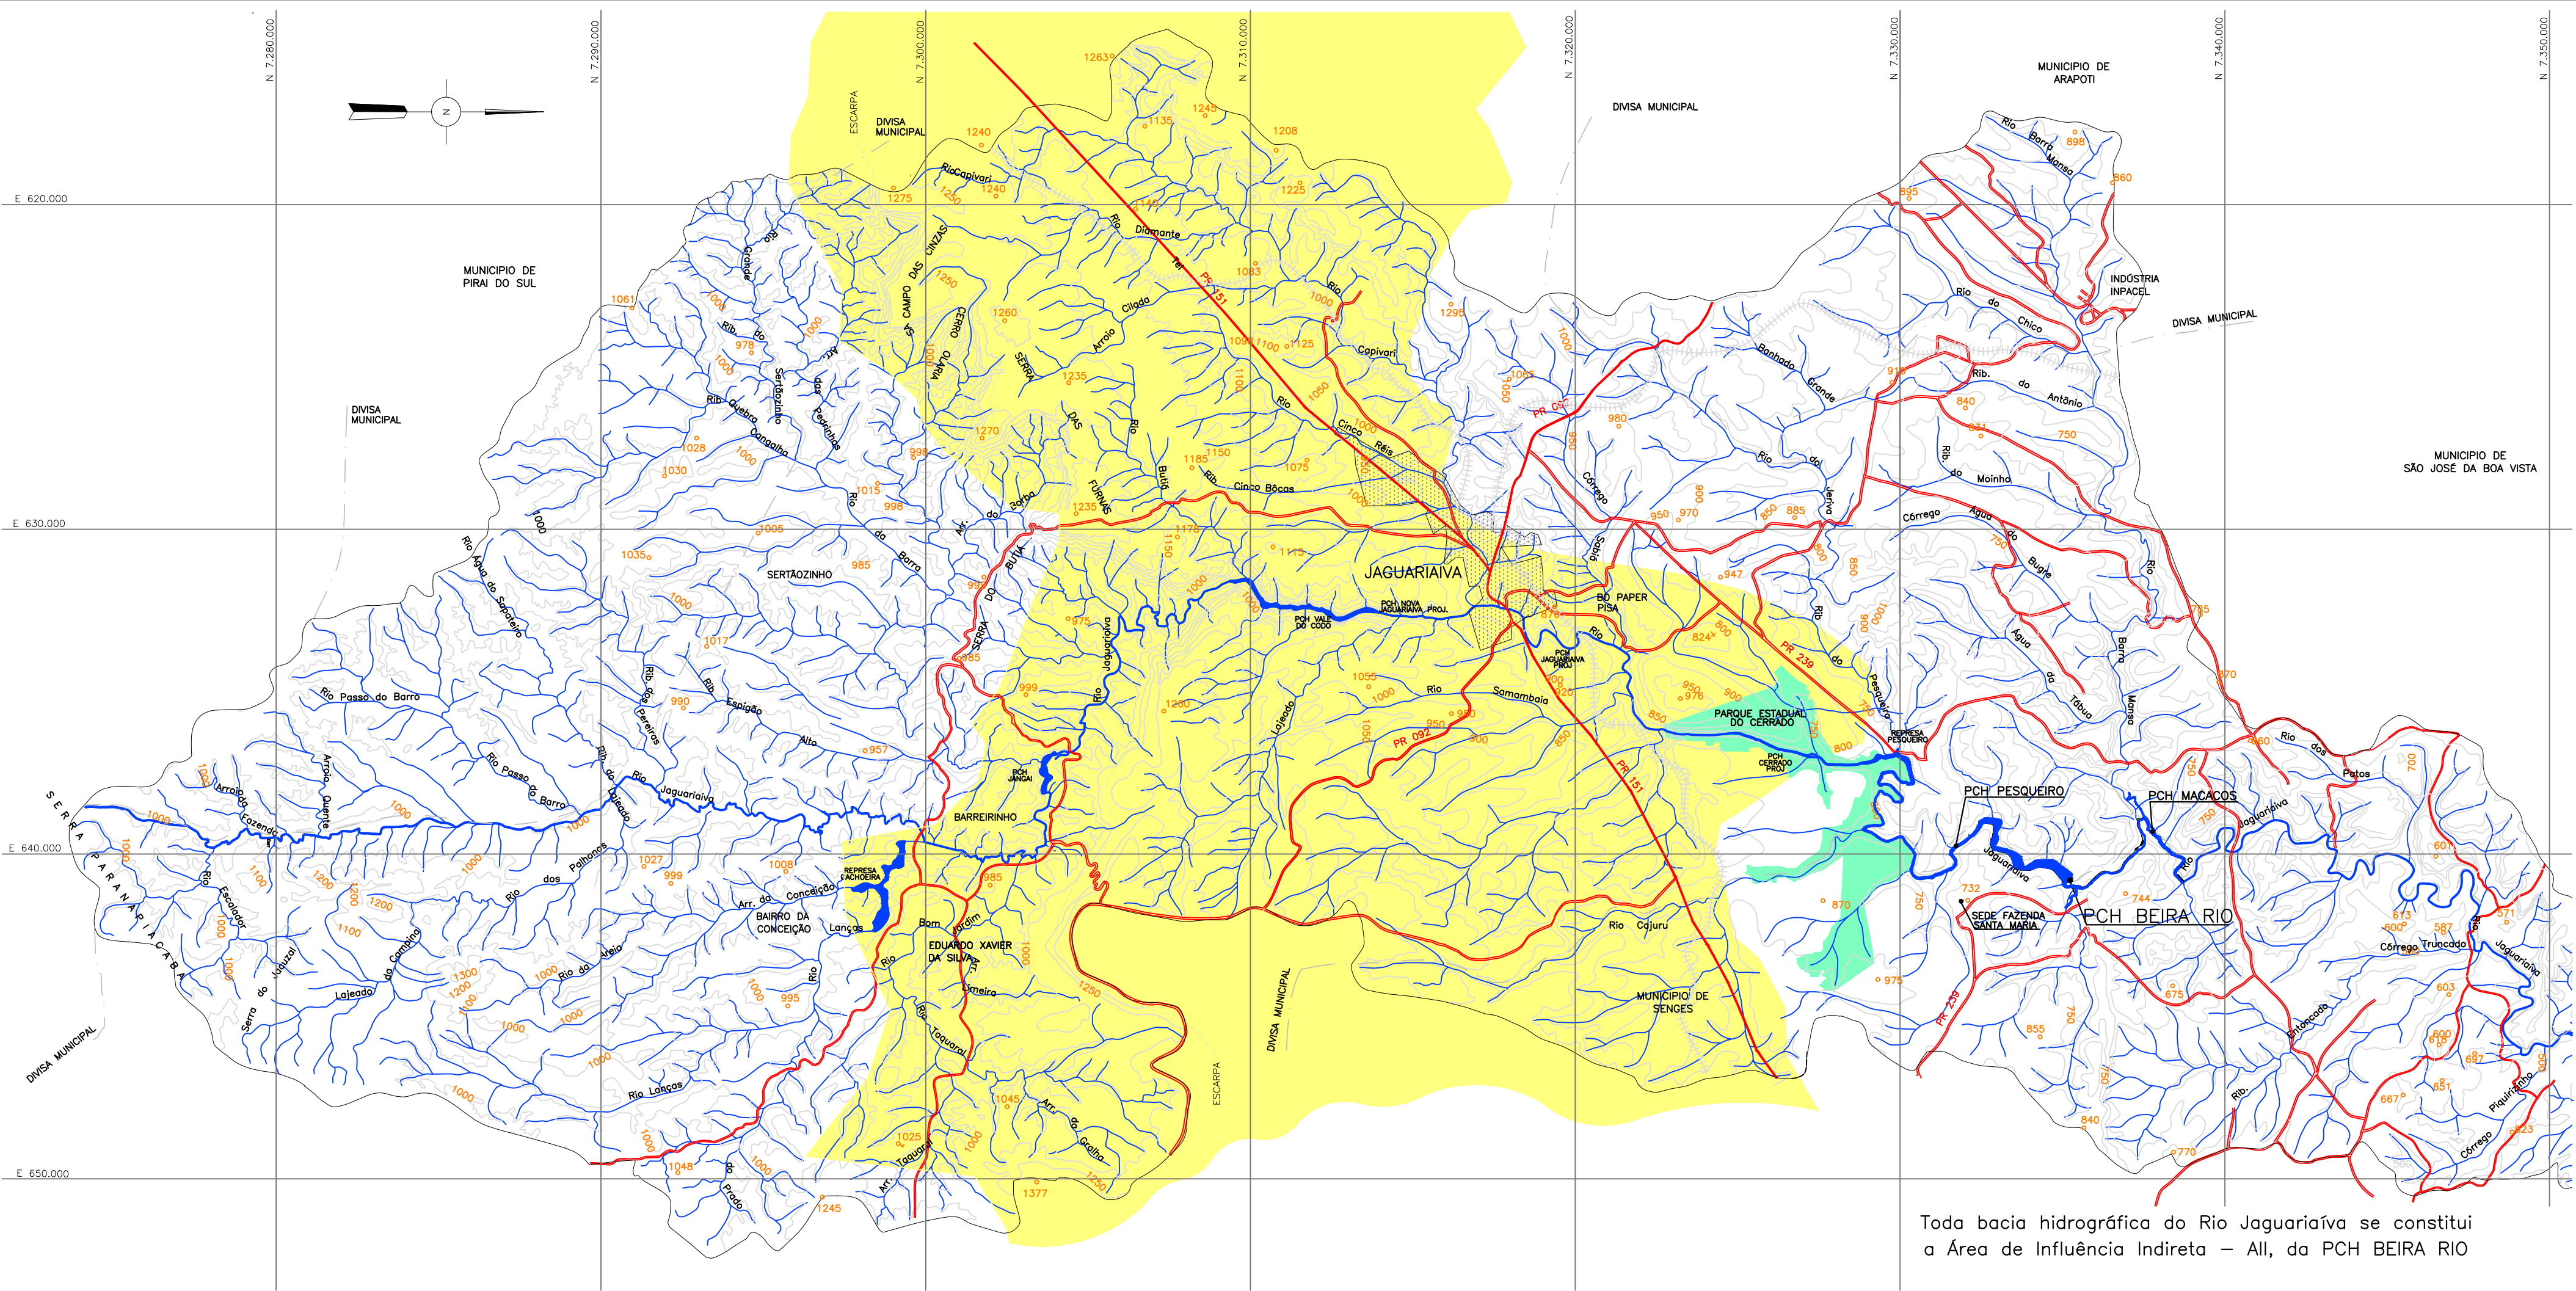

Toda bacia hidrográfica do Rio Jaguaraiava se constitui a Área de Influência Indireta – AII, da PCH BEIRA RIO

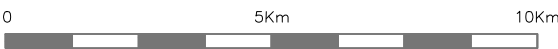

CONVENÇÕES	
	SEDE MUNICIPAL
	DIVISAS MUNICIPAIS
	LIMITE DE BACIA HIDROGRAFICA
	ESCARPA DEVONIANA
	RIOS
	CURVA DE NÍVEL
	ESTRADAS
	RODOVIA ESTADUAL (PR 151 E PR 092)
	FERROVIA
	APA DA ESCARPA DEVONIANA
	PARQUE ESTADUAL DO CERRADO

PEQUENA CENTRAL HIDRELÉTRICA – PCH BEIRA RIO

Desenho 01 – Localização do Projeto na Bacia do Rio Jaguaraiava




Esta figura é reprodução de parte do Desenho do Projeto Básico nº BR-210-002 e BR-210-003 e Projeto Executivo nº PCH-BRO-R-GEDE-C00-0002




Data: Julho/2019

Escala: Indicadas

Desenho: Jetro

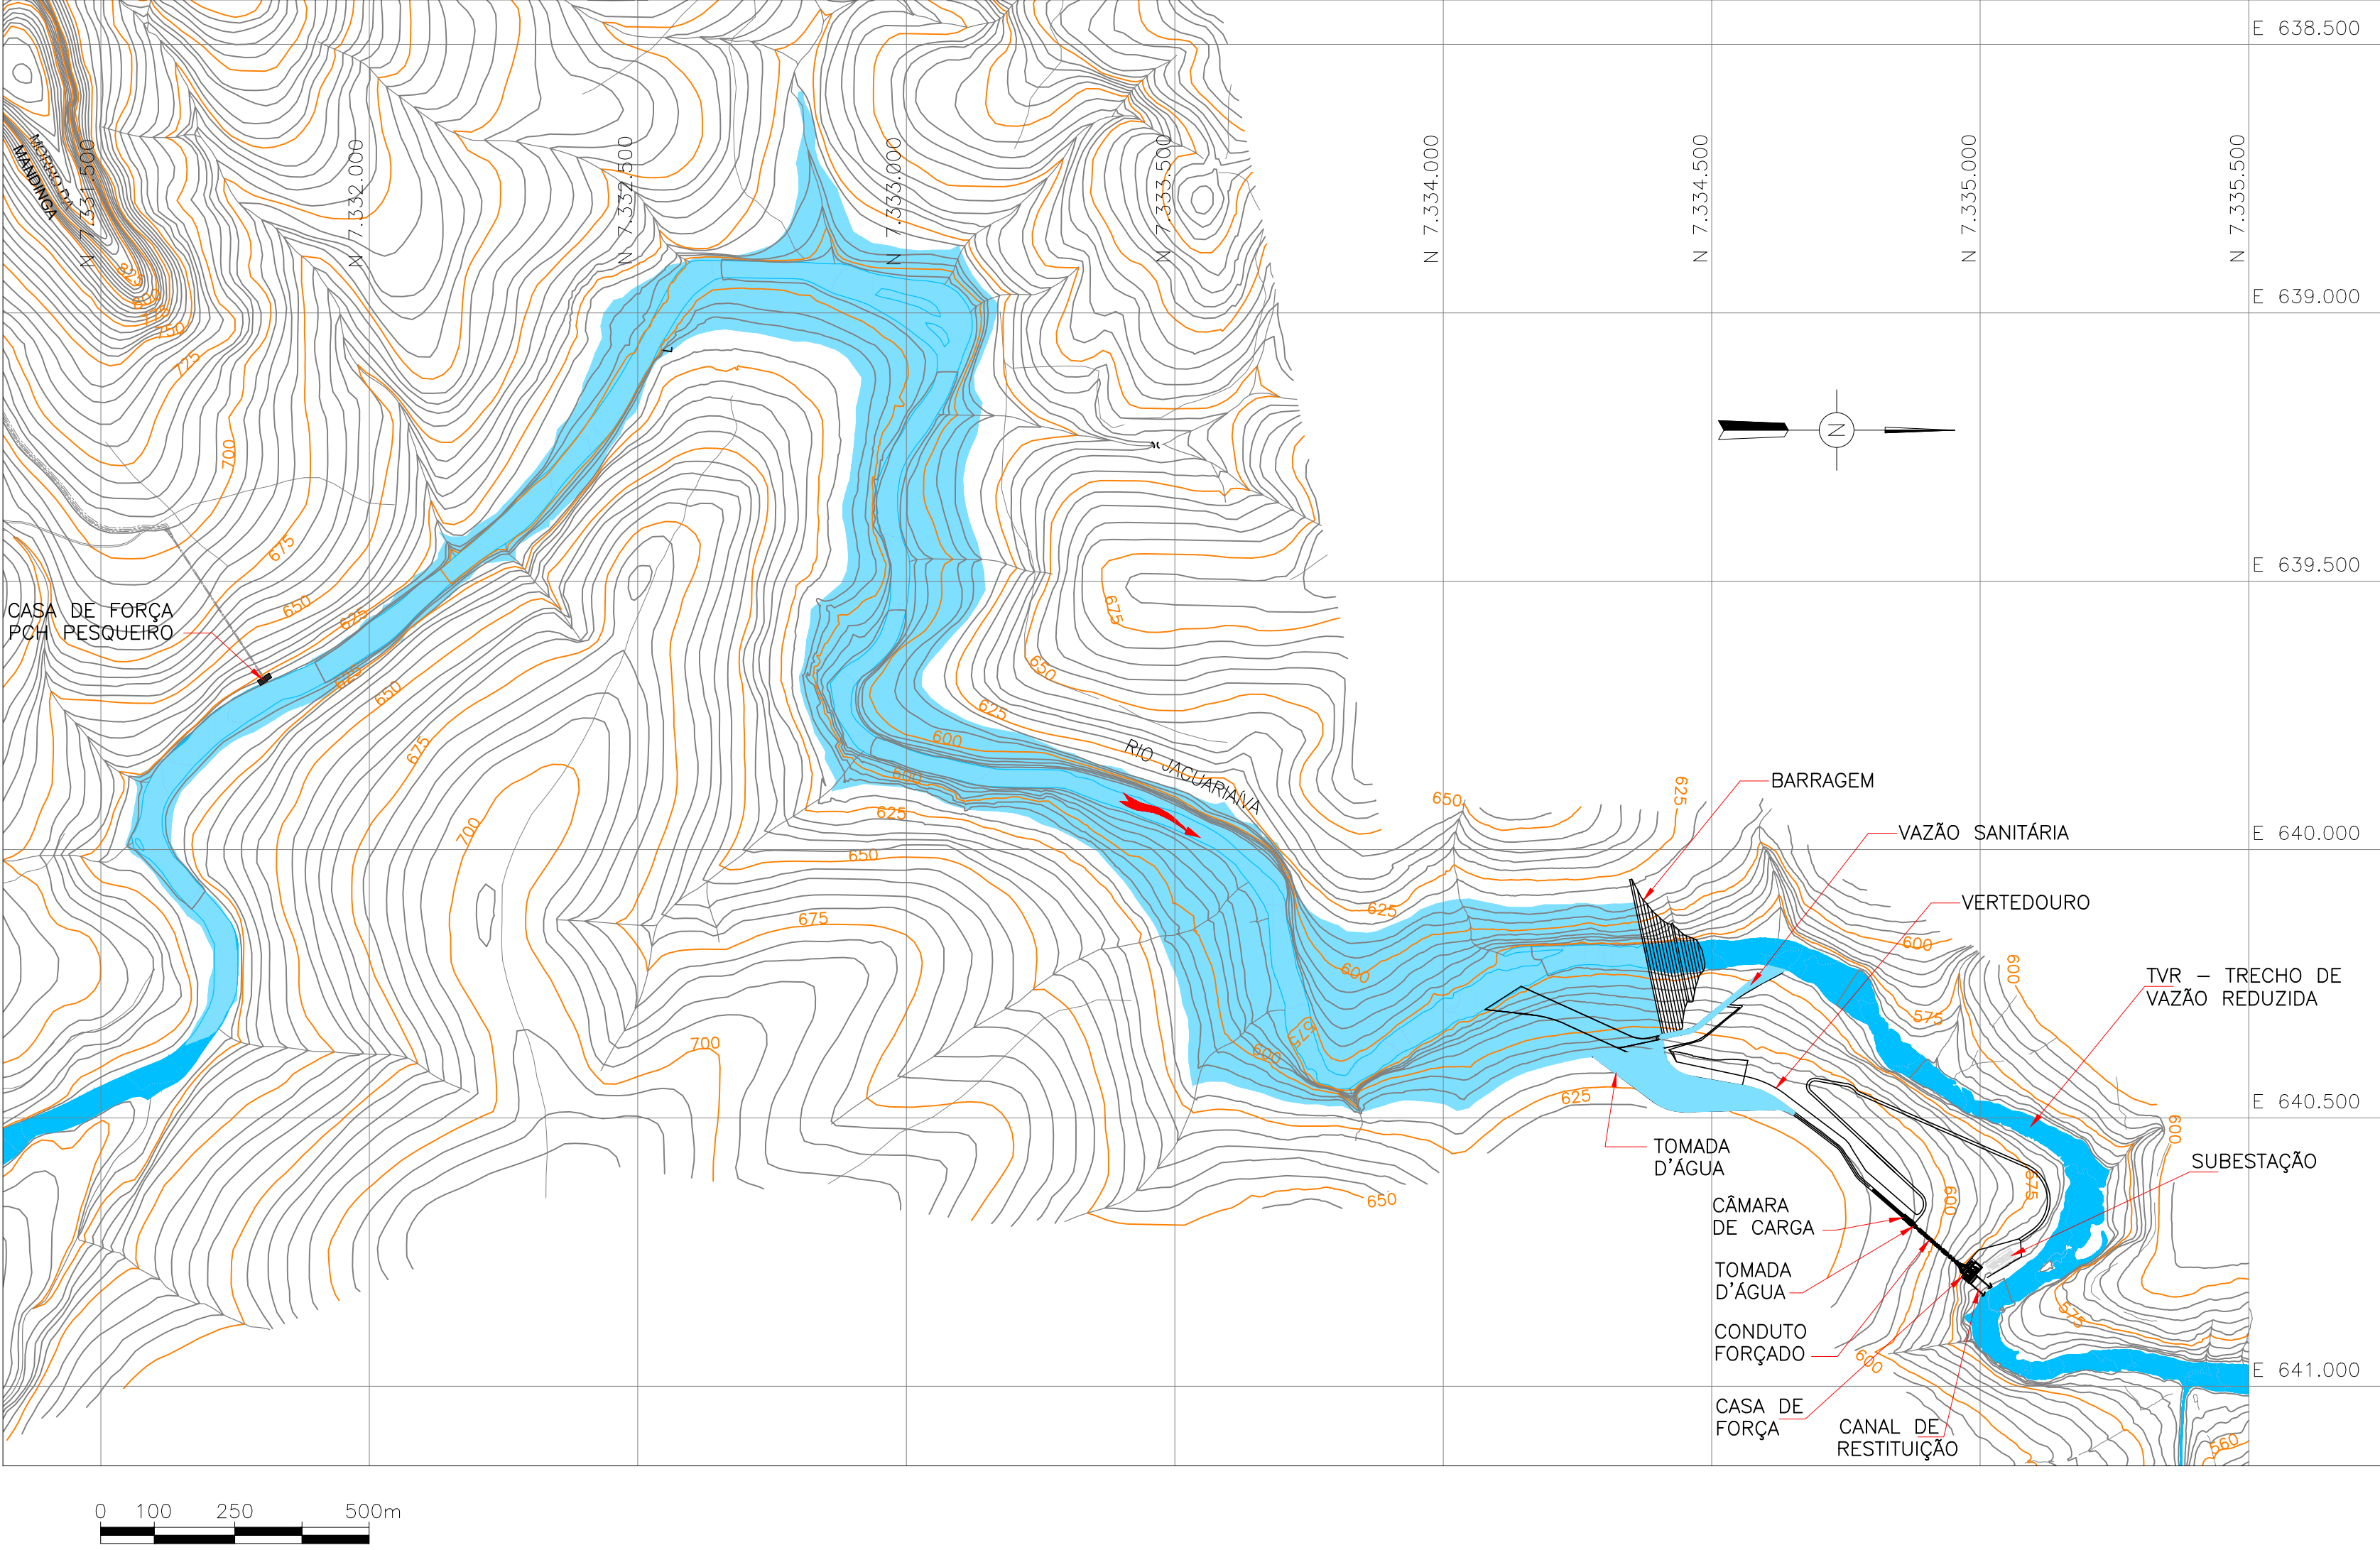

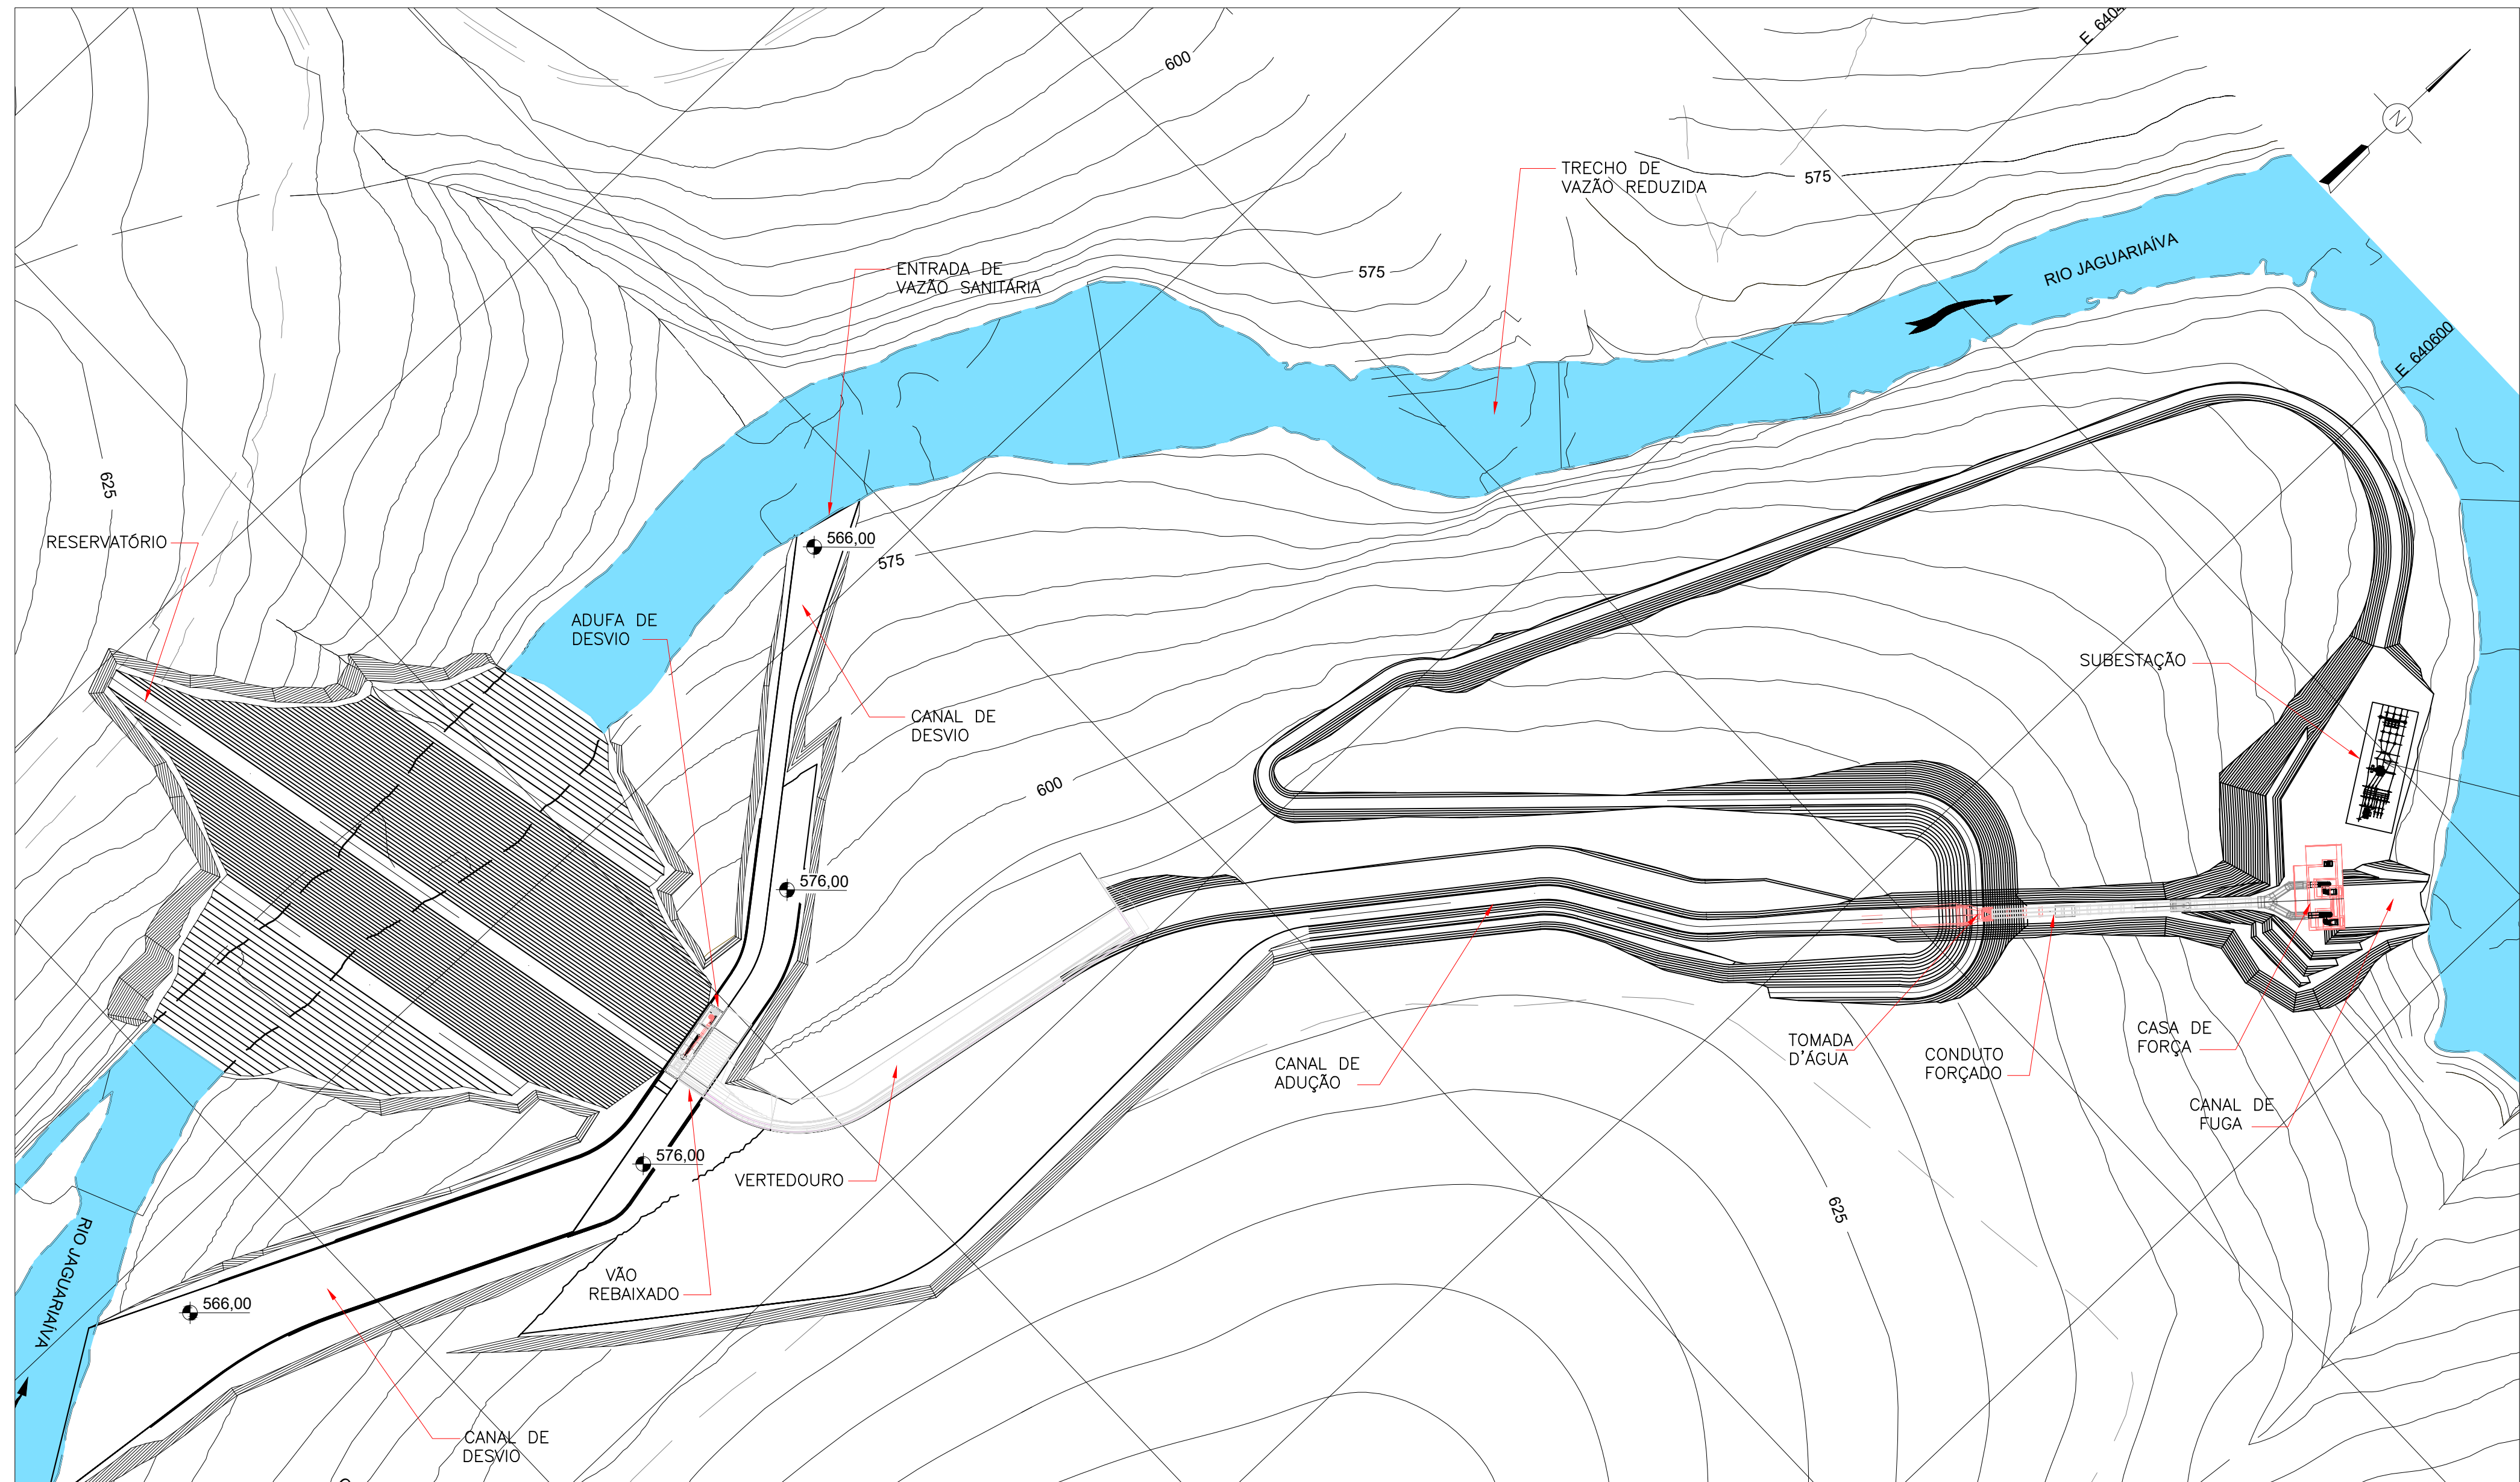

PEQUENA CENTRAL HIDRELÉTRICA – PCH BEIRA RIO

Desenho 03 – Layout da PCH Beira Rio




Esta figura é reprodução de parte
do Desenho do Projeto Pré-Executivo n°
13-PCH-BRO-R-GEDE-C00-0010-0




Data: Julho/2019

Escala: Indicadas

Desenho: Jetro

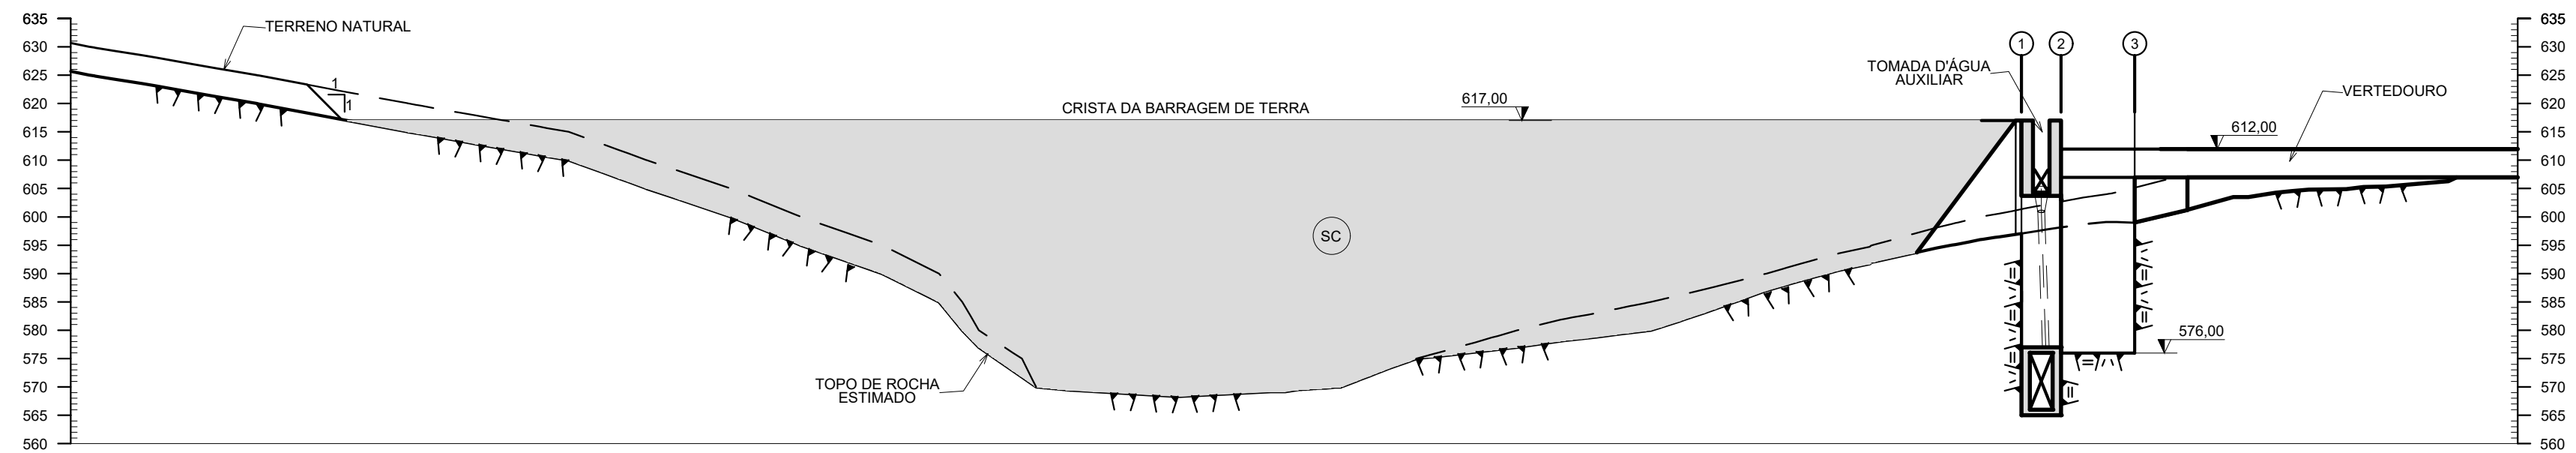


SEÇÃO - A
Esc. 1:750
BPDE-C05-0010

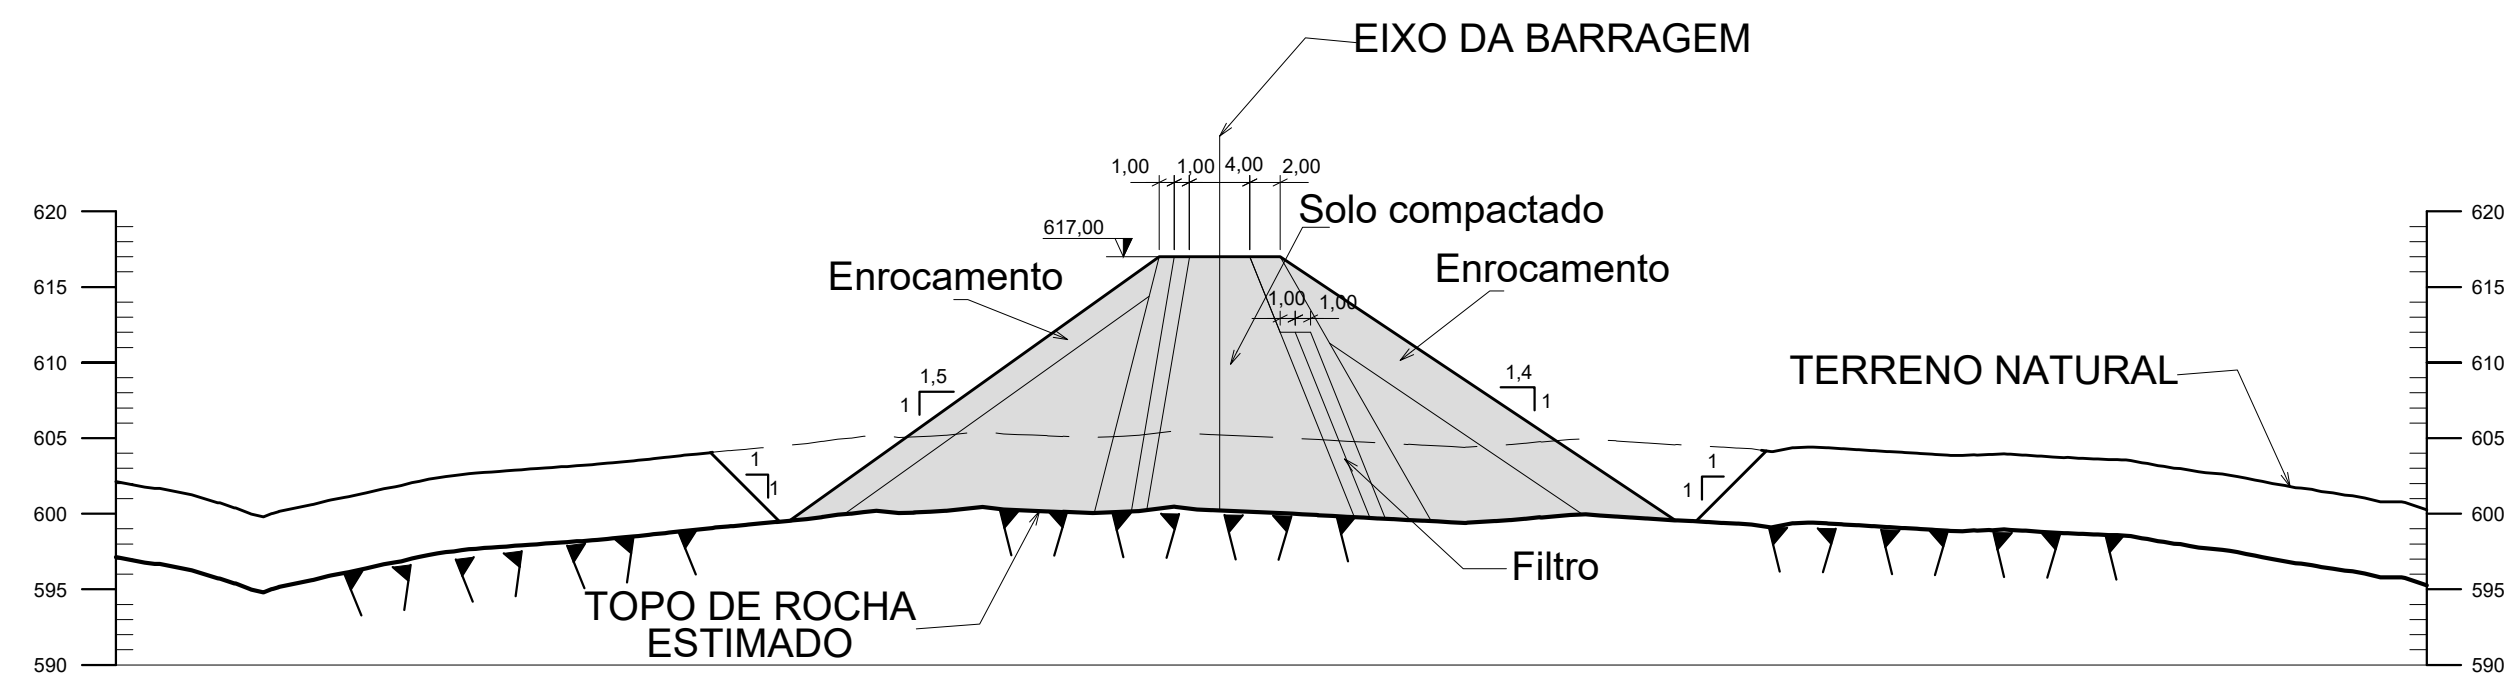


SEÇÃO - B
Esc. 1:325
PBDE-C05-0010

PEQUENA CENTRAL HIDRELÉTRICA – PCH BEIRA RIO			
Desenho 04 – Barragem			
	Esta figura é reprodução de parte do Desenho do Projeto Pré-Executivo nº 18-PCH-BRO-R-BPDE-C05-0011-0		
	Data: Julho/2019	Escala: Indicadas	Desenho: Jetro

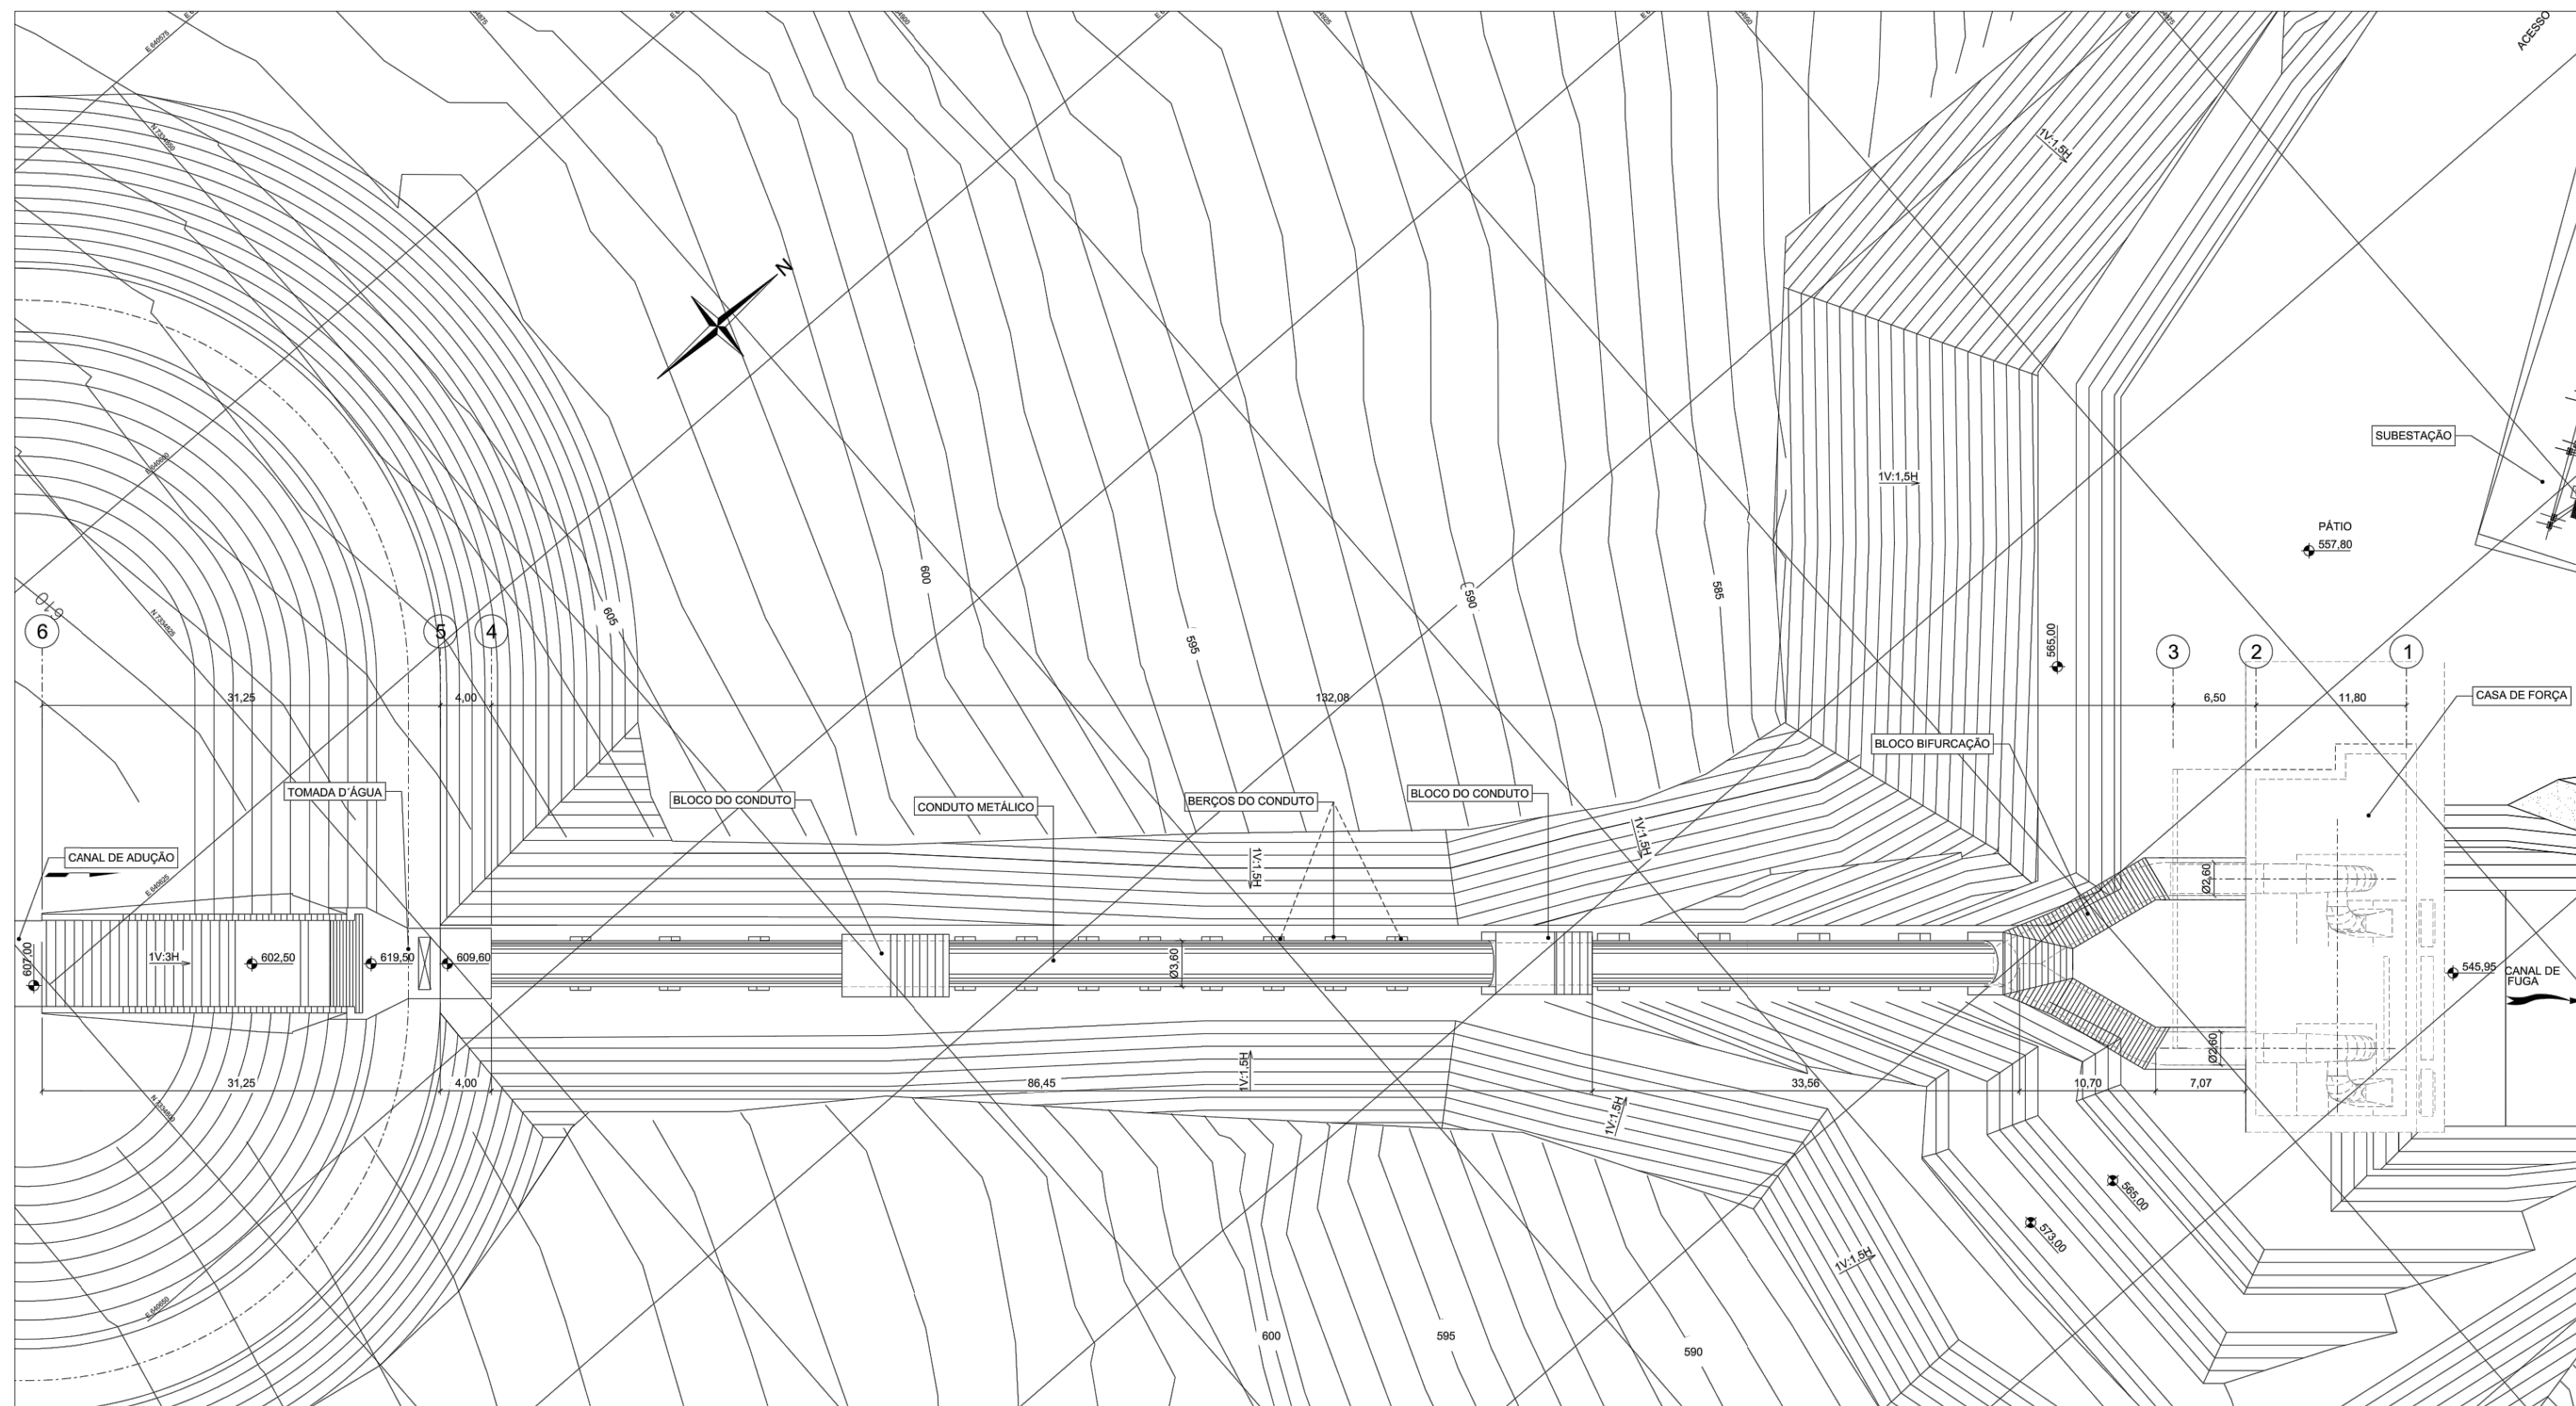


PEQUENA CENTRAL HIDRELÉTRICA – PCH BEIRA RIO			
Desenho 05 – Casa de Força – Planta			
	Esta figura é reprodução de parte do Desenho do Projeto Prê-Executivo, N° 24 – PCH-BR0-R-CGDE-C02-1001-0		
	Data: Julho/2019	Escala: Indicadas	Desenho: Jetro



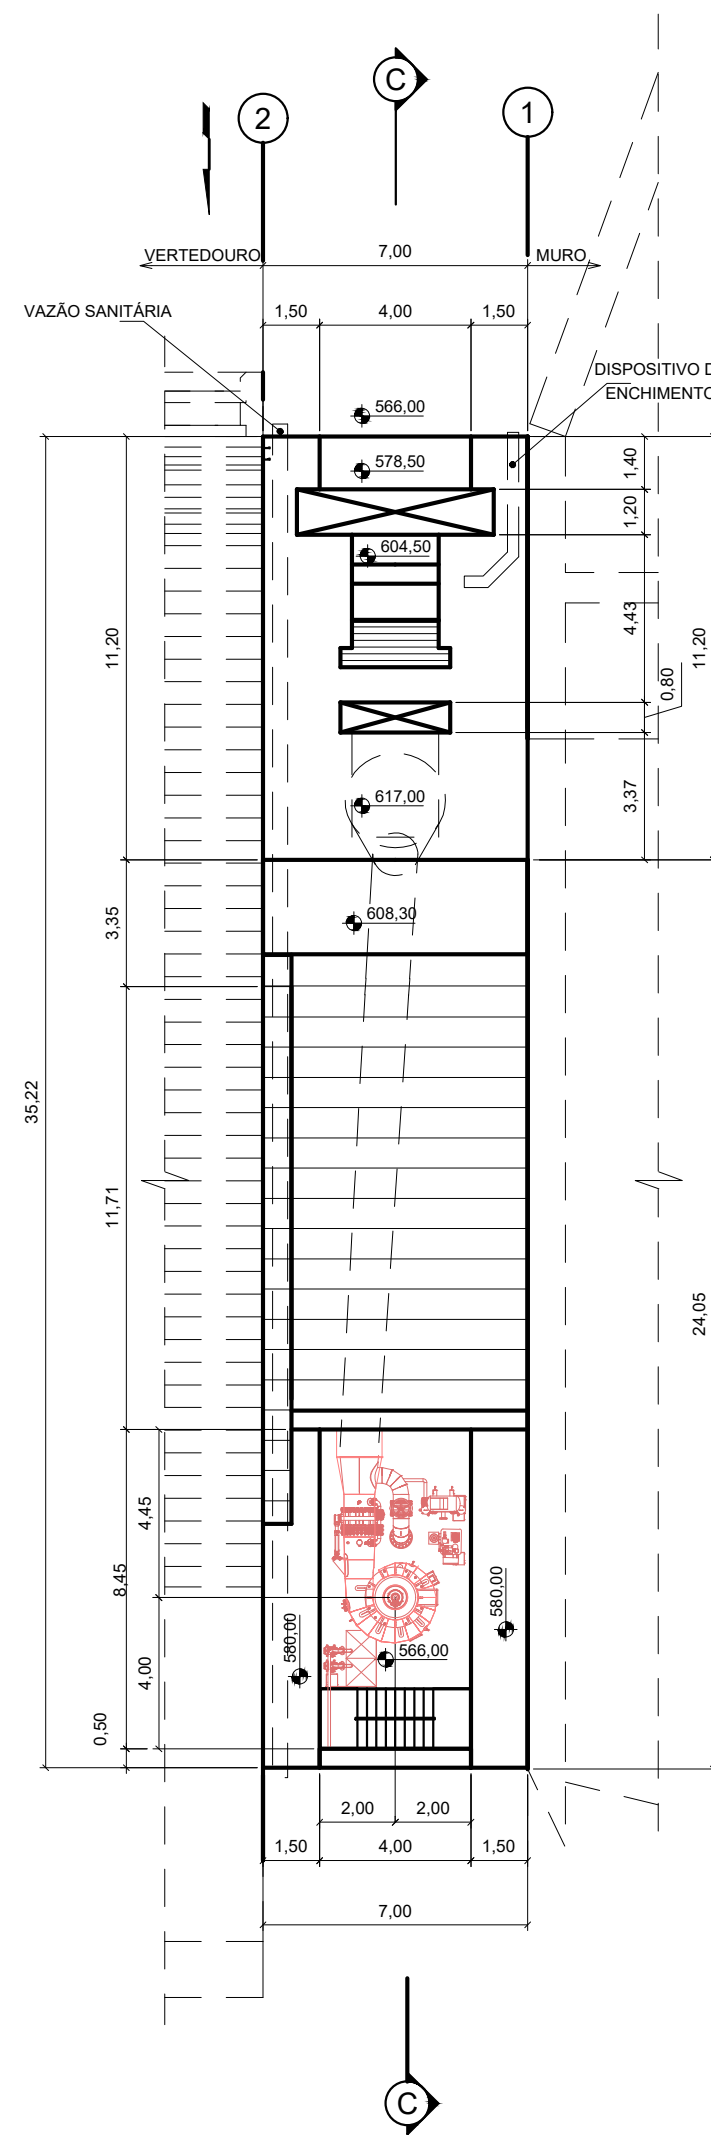

PLANTA EL.617,00
Esc: 1:200

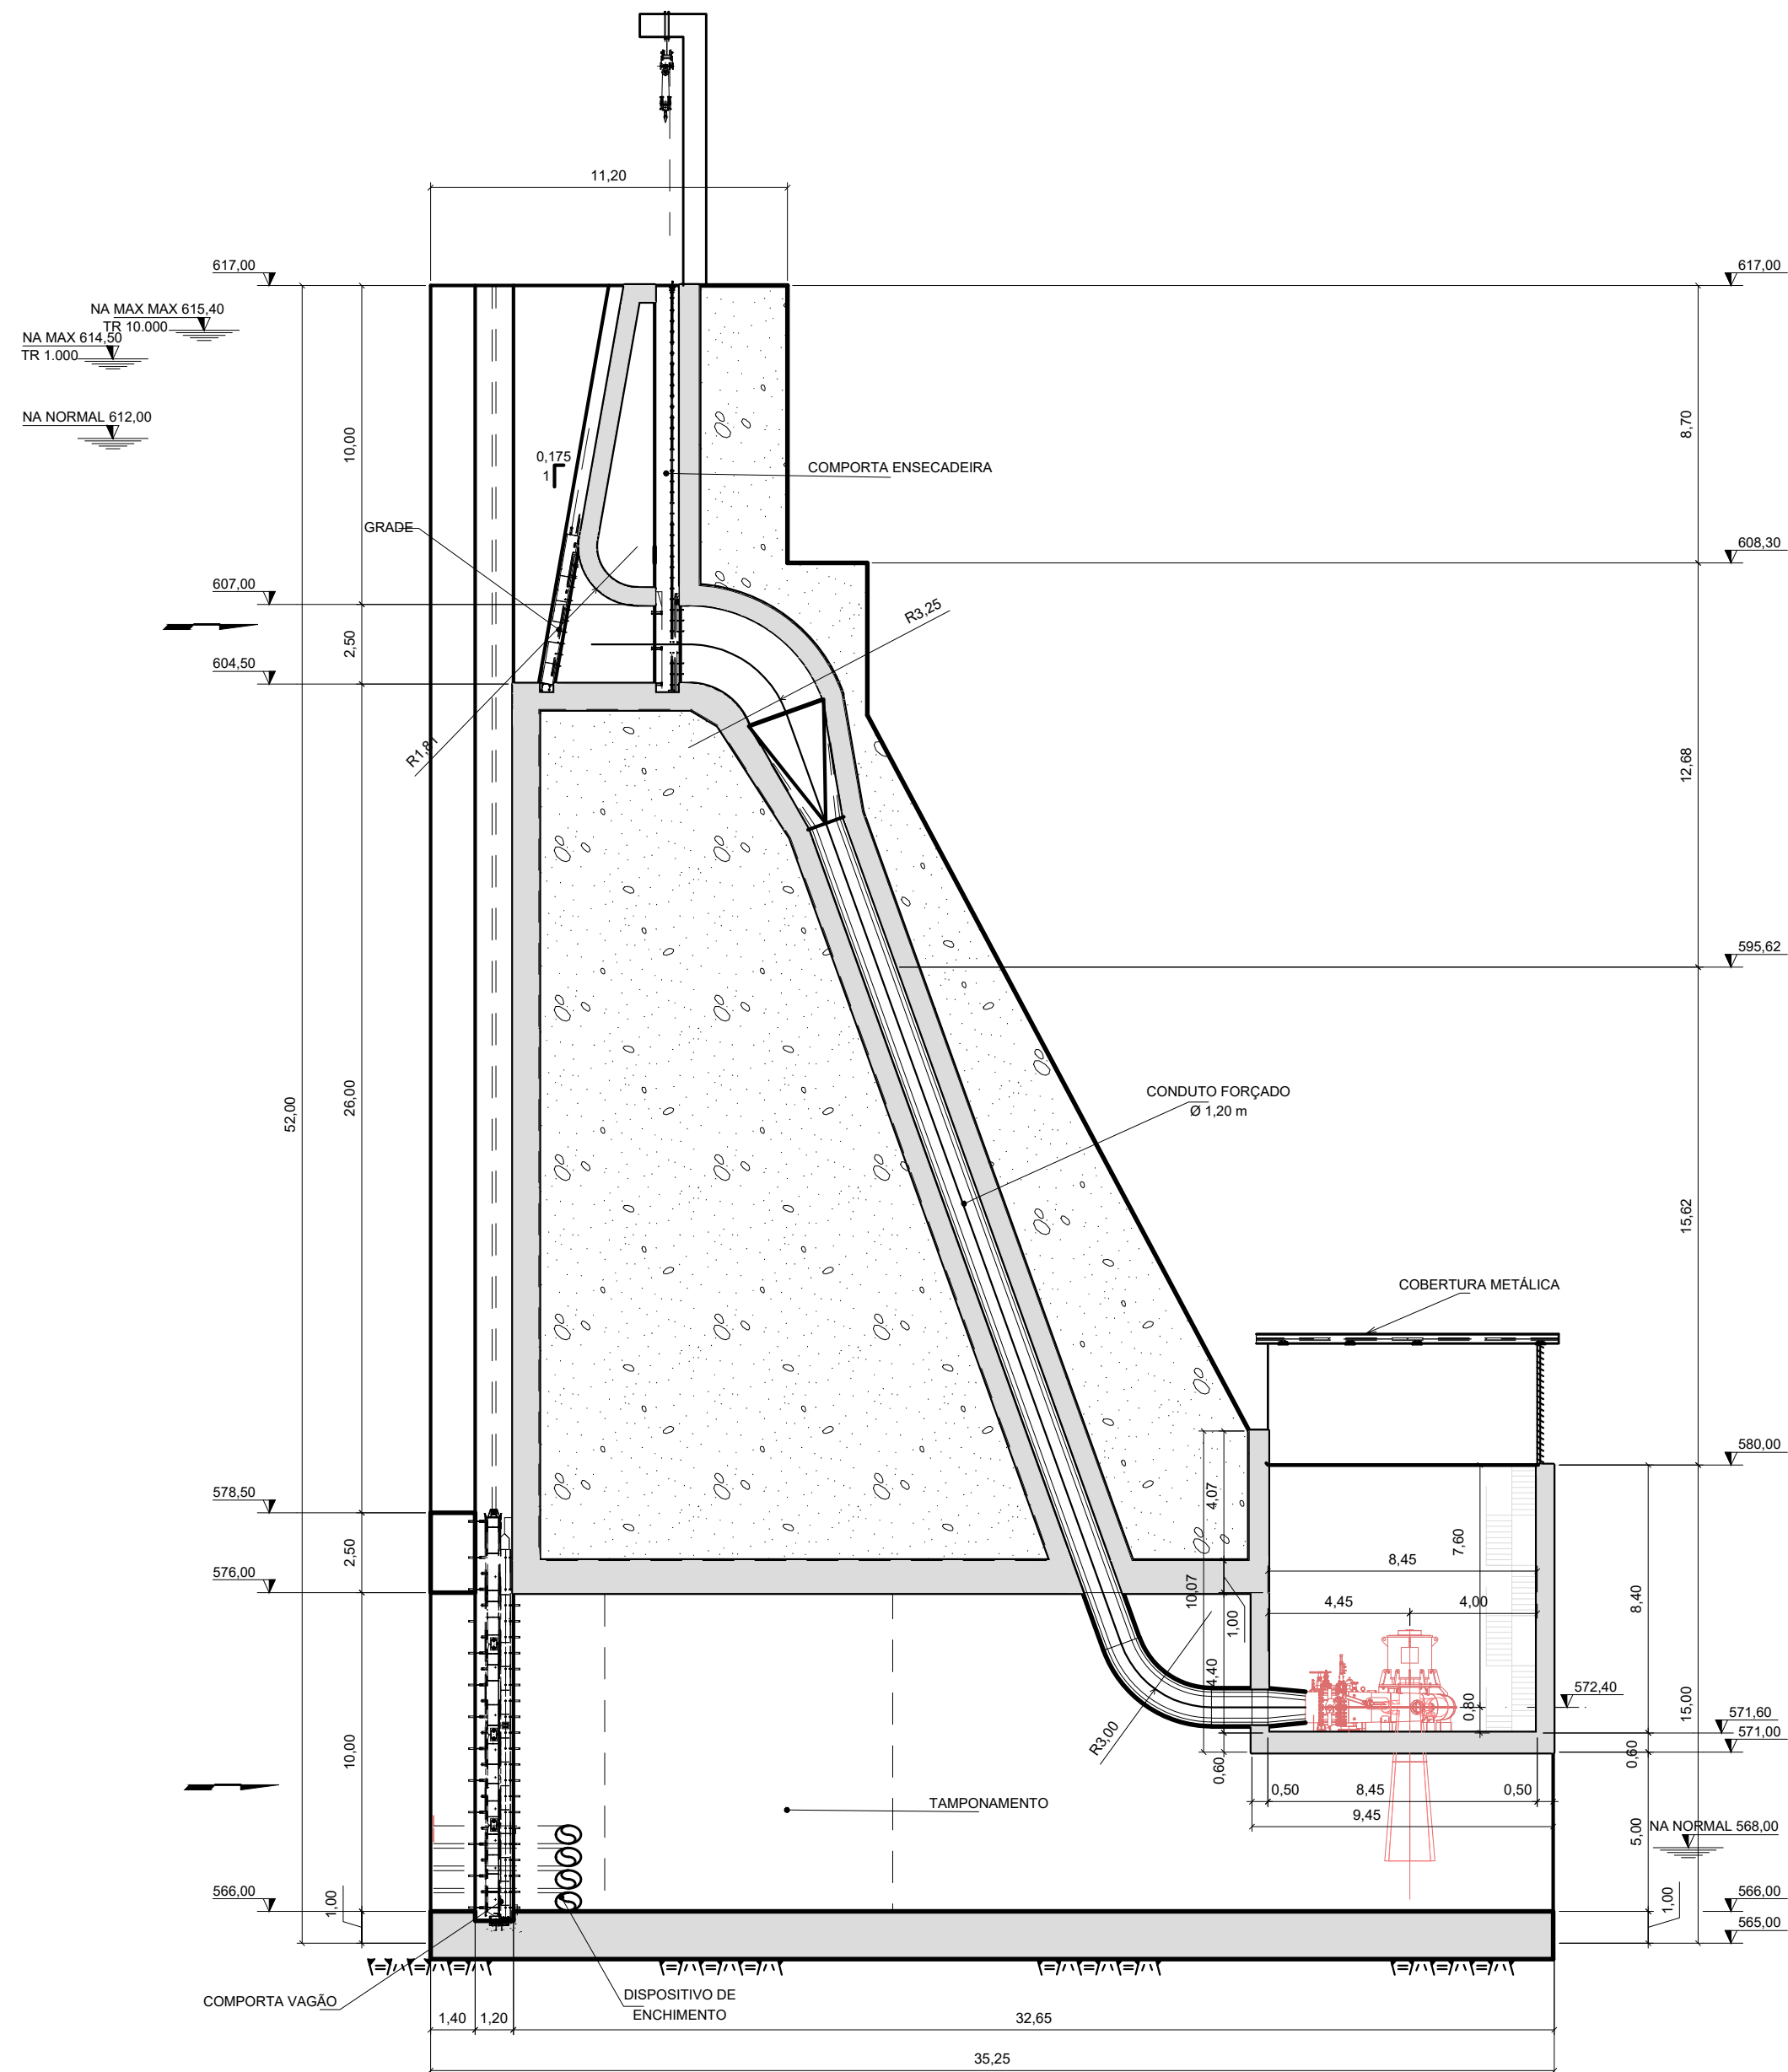

SEÇÃO - C
Esc: 1:200

PEQUENA CENTRAL HIDRELÉTRICA – PCH BEIRA RIO

Desenho 07 – Unidade Geradora Auxiliar




Esta figura é reprodução de parte
do Desenho do Projeto Pré-Executivo n°
23-PCH-BRO-R-CFDE-C02-2002-0



Data: Julho/2019

Escala: Indicadas

Desenho: Jetro

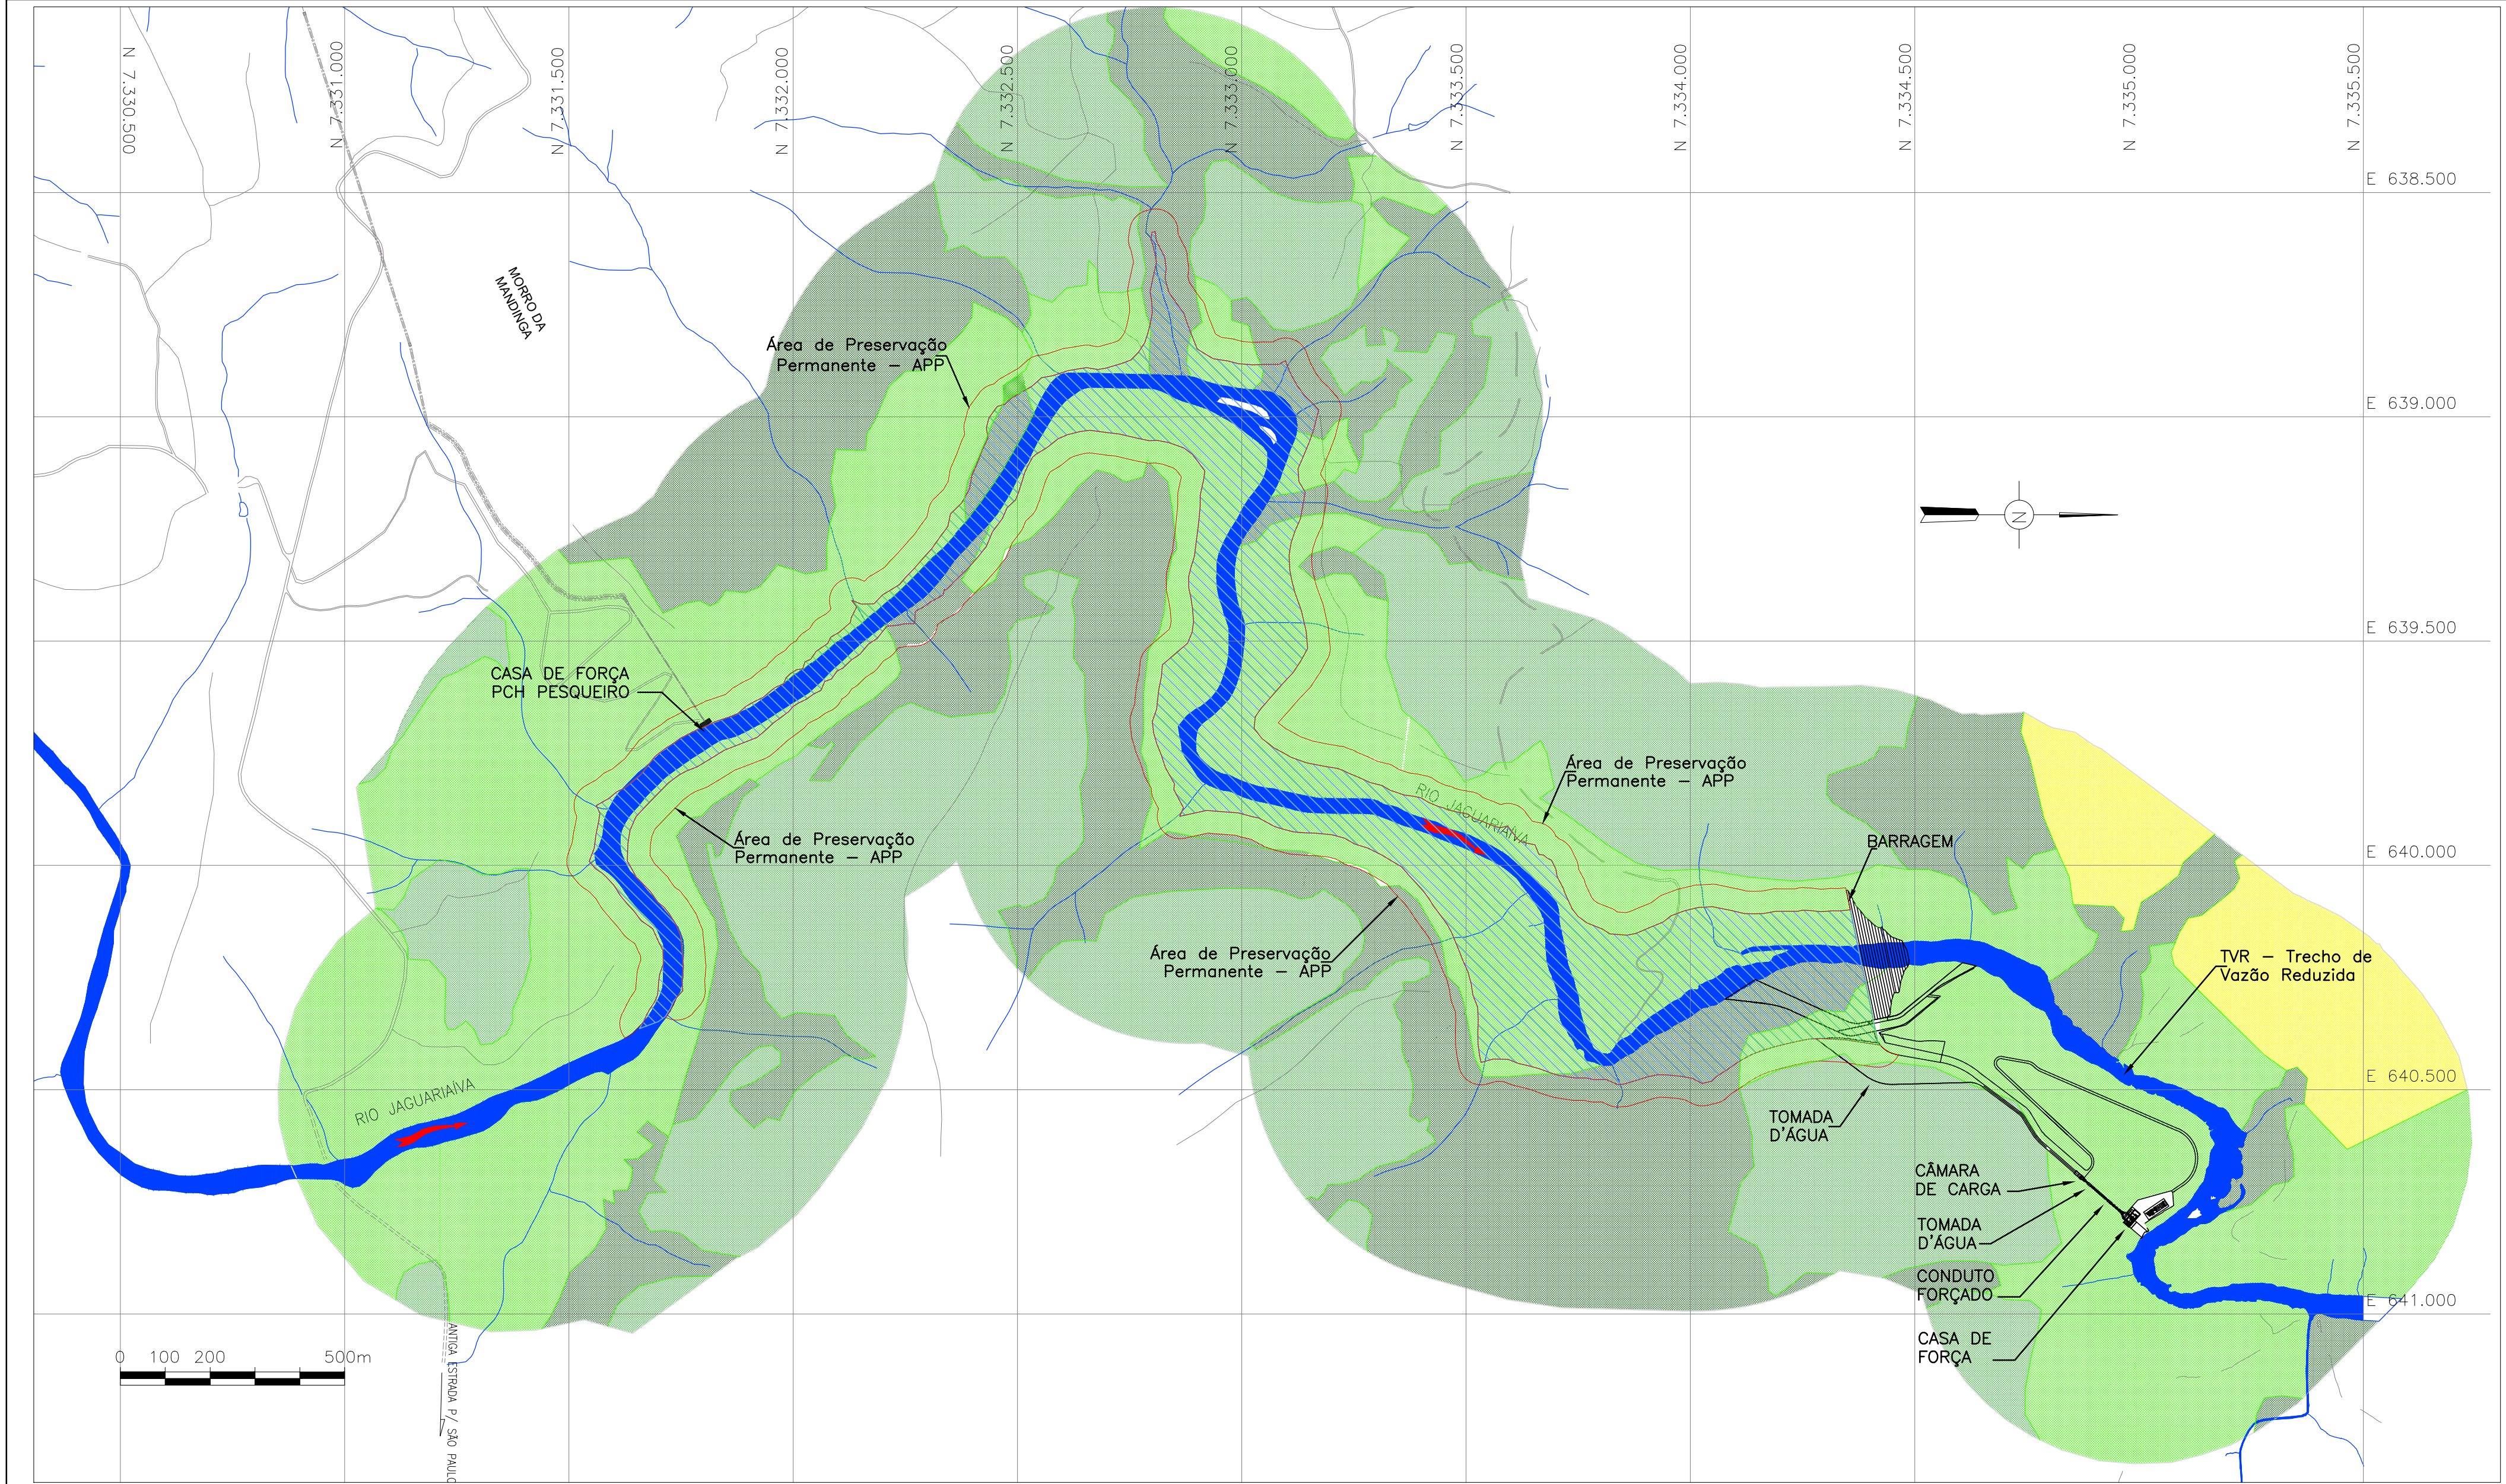

Ocupação	Alagada (ha)	APP (ha)
Mata	12,74	8,84
Campo sujo/resquícios de cerrado/pasto	51,96	43,32
Campo/Pastagem	-	-
Agricultura	-	-
Calha do rio	20,80	-
Área total do reservatório	85,50	-
Área alagada às margens do rio	64,70	-
Área de Preservação Permanente	-	52,16
Área de Compensação Ambiental	-	12,74
ADA – Área Diretamente Afetadas da PCH Beira Rio	162,24ha	
AID – Área de Influência Direta: 550ha	550ha	

PEQUENA CENTRAL HIDRELÉTRICA – PCH BEIRA RIO

Desenho 08 – Área de Influência e Uso de Solo



Esta figura é reprodução de parte do Desenho do Projeto Pré-Executivo nº

PCH-BRO-R-REDE-C00-0002

PCH-BRO-R-REDE-C00-0003

PCH-BRO-R-REDE-C00-0004

Logo of A. Müller Consultoria Ambiental

CONSULTORIA AMBIENTAL

Data:


Julho/2019

Escala:

Indicadas

Desenho:

Jetrol

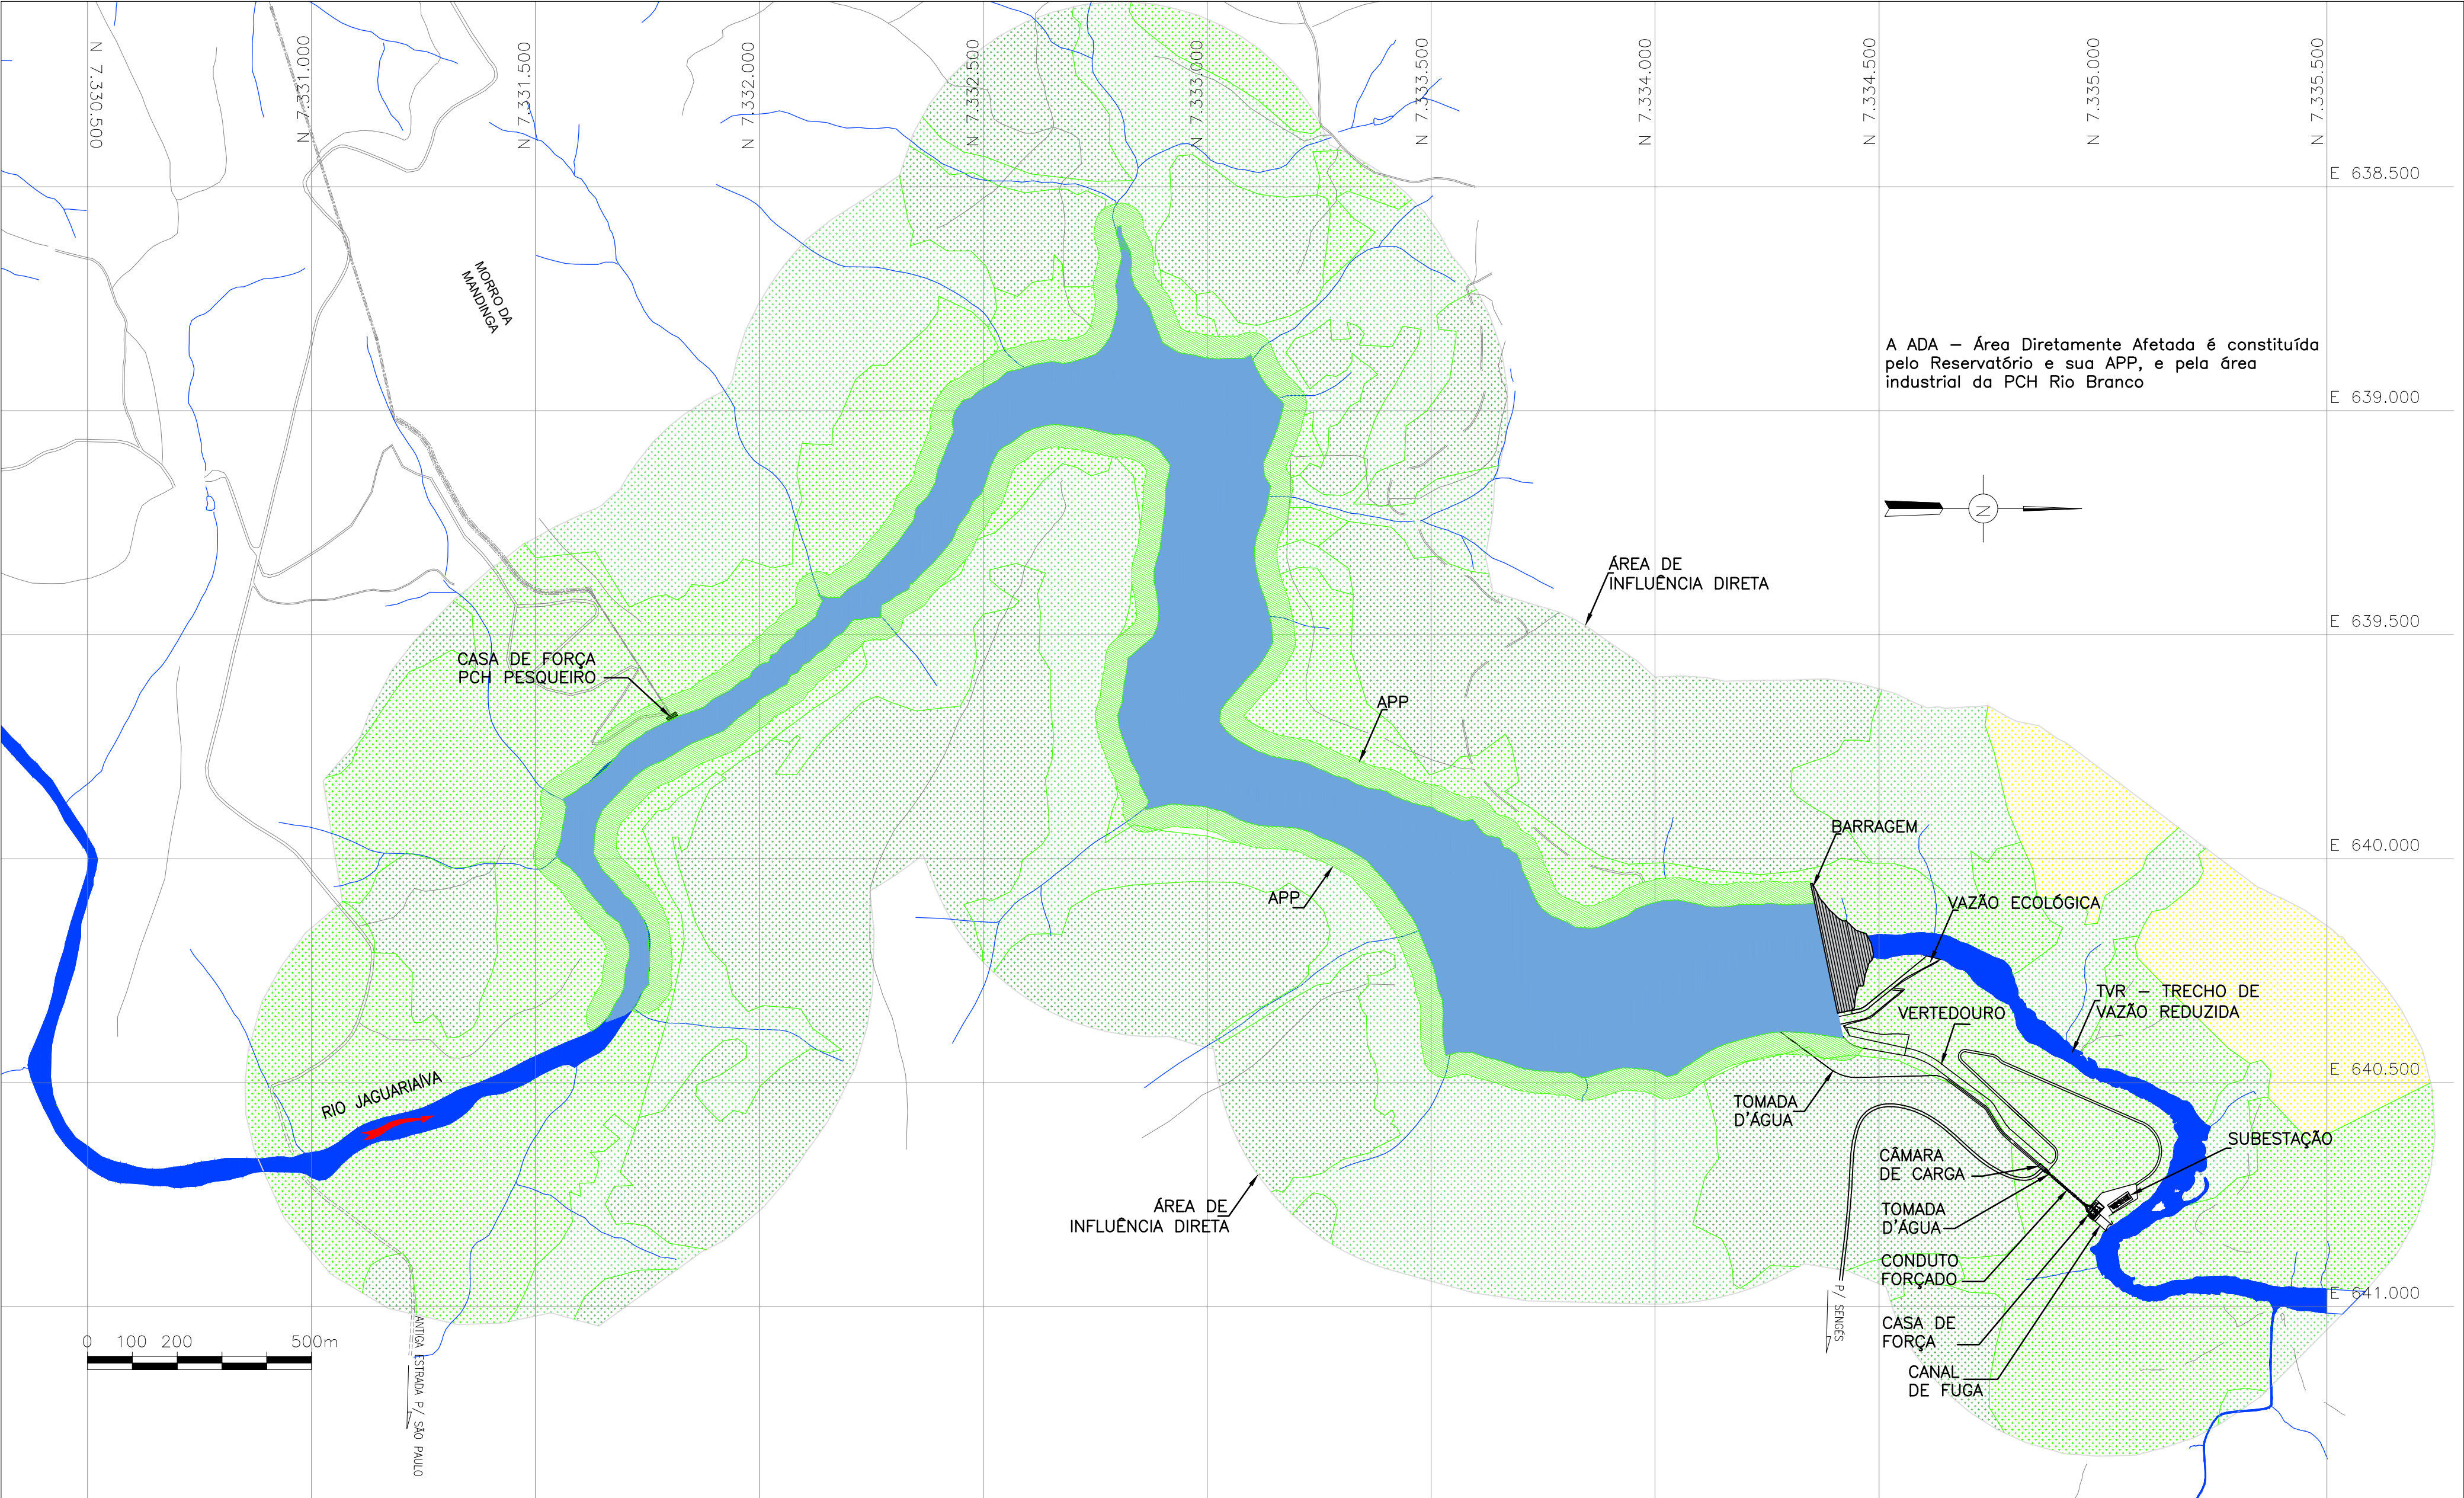

Ocupação	
	Mata
	Campo sujo (cerrado)
	Campo/Pastagem
	Agricultura
	Rio
	Reservatório
	Área de Preservação Permanente

PEQUENA CENTRAL HIDRELÉTRICA – PCH BEIRA RIO

Desenho 09 – Plano Geral da PCH

Esta figura é reprodução de parte do Desenho do Projeto Pré-executivo nº PCH-BRO-R-REDE-C00-0002-0

07 – PCH-BRO-R-REDE-C00-0003-0

08 – PCH-BRO-R-REDE-C00-0004-0

Logo of A. Müller Consultoria Ambiental

Desenho: Jetro

Data: Julho/2019

Escala: Indicadas