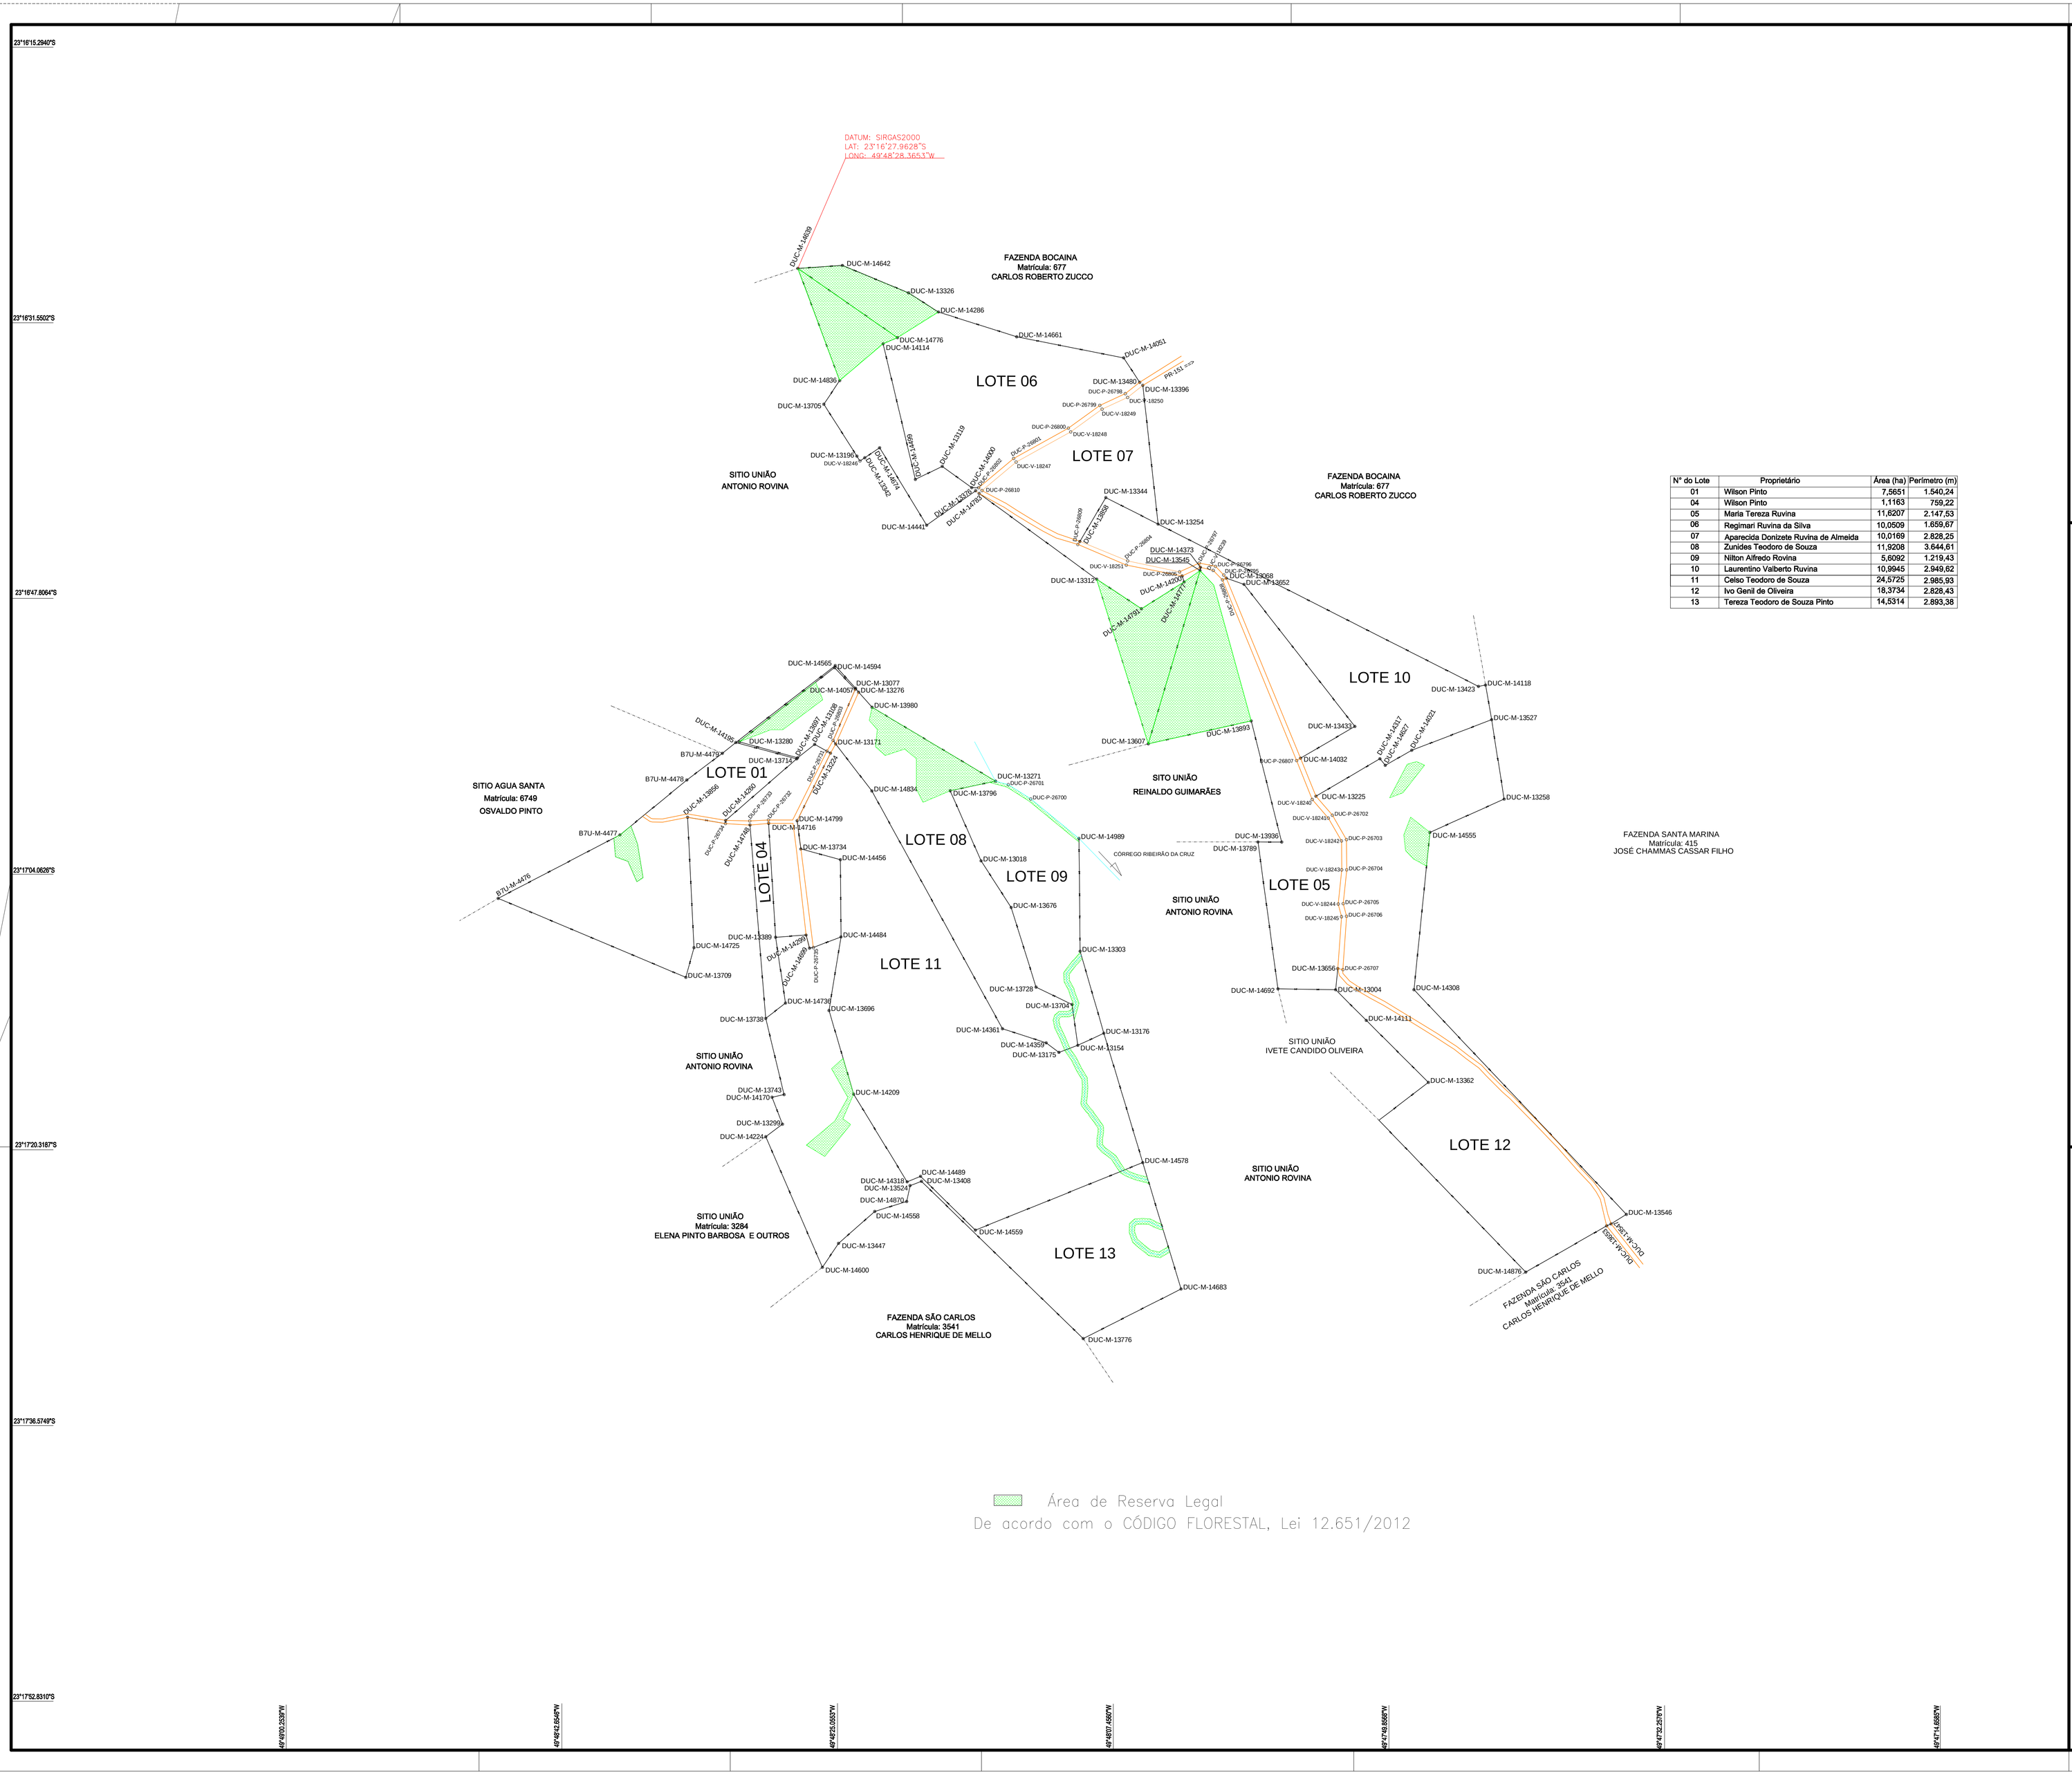

Nº do Lote	Proprietário	Área (ha)	Perímetro (m)
01	Wilson Pinto	7,5651	1.540,24
04	Wilson Pinto	1,1163	759,22
05	Maria Tereza Ruvina	11,6207	2.147,53
06	Regimari Ruvina da Silva	10,0509	1.659,67
07	Aparecida Donizete Ruvina de Almeida	10,0169	2.828,25
08	Zunides Teodoro de Souza	11,9208	3.644,61
09	Nilton Alfredo Rovina	5,6092	1.219,43
10	Laurentino Valberto Ruvina	10,9945	2.949,62
11	Celso Teodoro de Souza	24,5725	2.985,93
12	Ivo Genil de Oliveira	18,3734	2.828,43
13	Tereza Teodoro de Souza Pinto	14,5314	2.893,38

Área de Reserva Legal
De acordo com o CÓDIGO FLORESTAL, Lei 12.651/2012

ITCG
INSTITUTO DE TERRAS, CARTOGRAFIA E GEOLOGIA DO PARANÁ

CONVENÇÕES

Vértice de Referência	Perímetro
CARC–M–0001 Vértice Tipo "M"	Matrícula
CARC–P–0001 Vértice Tipo "P"	Estrada Pavimentada
CARC–V–0001 Vértice Tipo "V"	Estrada não Pavimentada
CARC–O–0001 Vértice Tipo "O"	Faixa de Domínio
	Cursos d'Água
Reserva Legal	

PROJEÇÃO UNIVERSAL TRANSVERSA DE MERCATOR
UTM
SGR 7° DATUM: SIRGAS2000
MERIDIANO CENTRAL: -51°
VÉRTICE: DUC-M-14639
LATITUDE: -23°16'27.9628"
LONGITUDE: -49°48'28.3653"
CONVERGÊNCIA MERIDIANA: -0°28'15.967918"
FATOR ESCALA K: 0,99978315

PLANTA DE SITUAÇÃO

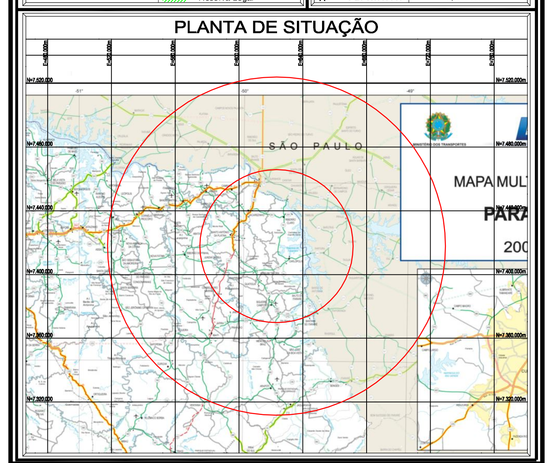

Título:
PLANTA DOS IMÓVEIS GEORREFERENCIADOS
Lei nº 10.267/2001 e Decretos 4.449/2002 e 5.570/2005
2ª EDIÇÃO da NTGIR PORTARIA/INCRA/P/Nº578 - 16/Setembro/2010
3ª EDIÇÃO da NTGIR PORTARIA/INCRA/P/Nº486 - 03/Setembro/2013

Folha: ÚNICA

Município: RIBEIRÃO CLARO
Localidade RUVINA
Comarca: RIBEIRÃO CLARO
Estado (UF): PARANÁ
Data: 01/2018
Escala: 1/4.000

Resp. Técnico:
ART nº: 20175690156

GEOTOP
GEORREFERENCIAMENTO DE IMÓVEIS RURAIS,
CONSULTORIA AMBIENTAL
FONE: (64) 3495-3775

Formato ABNT A0 : 1189 x 841 m