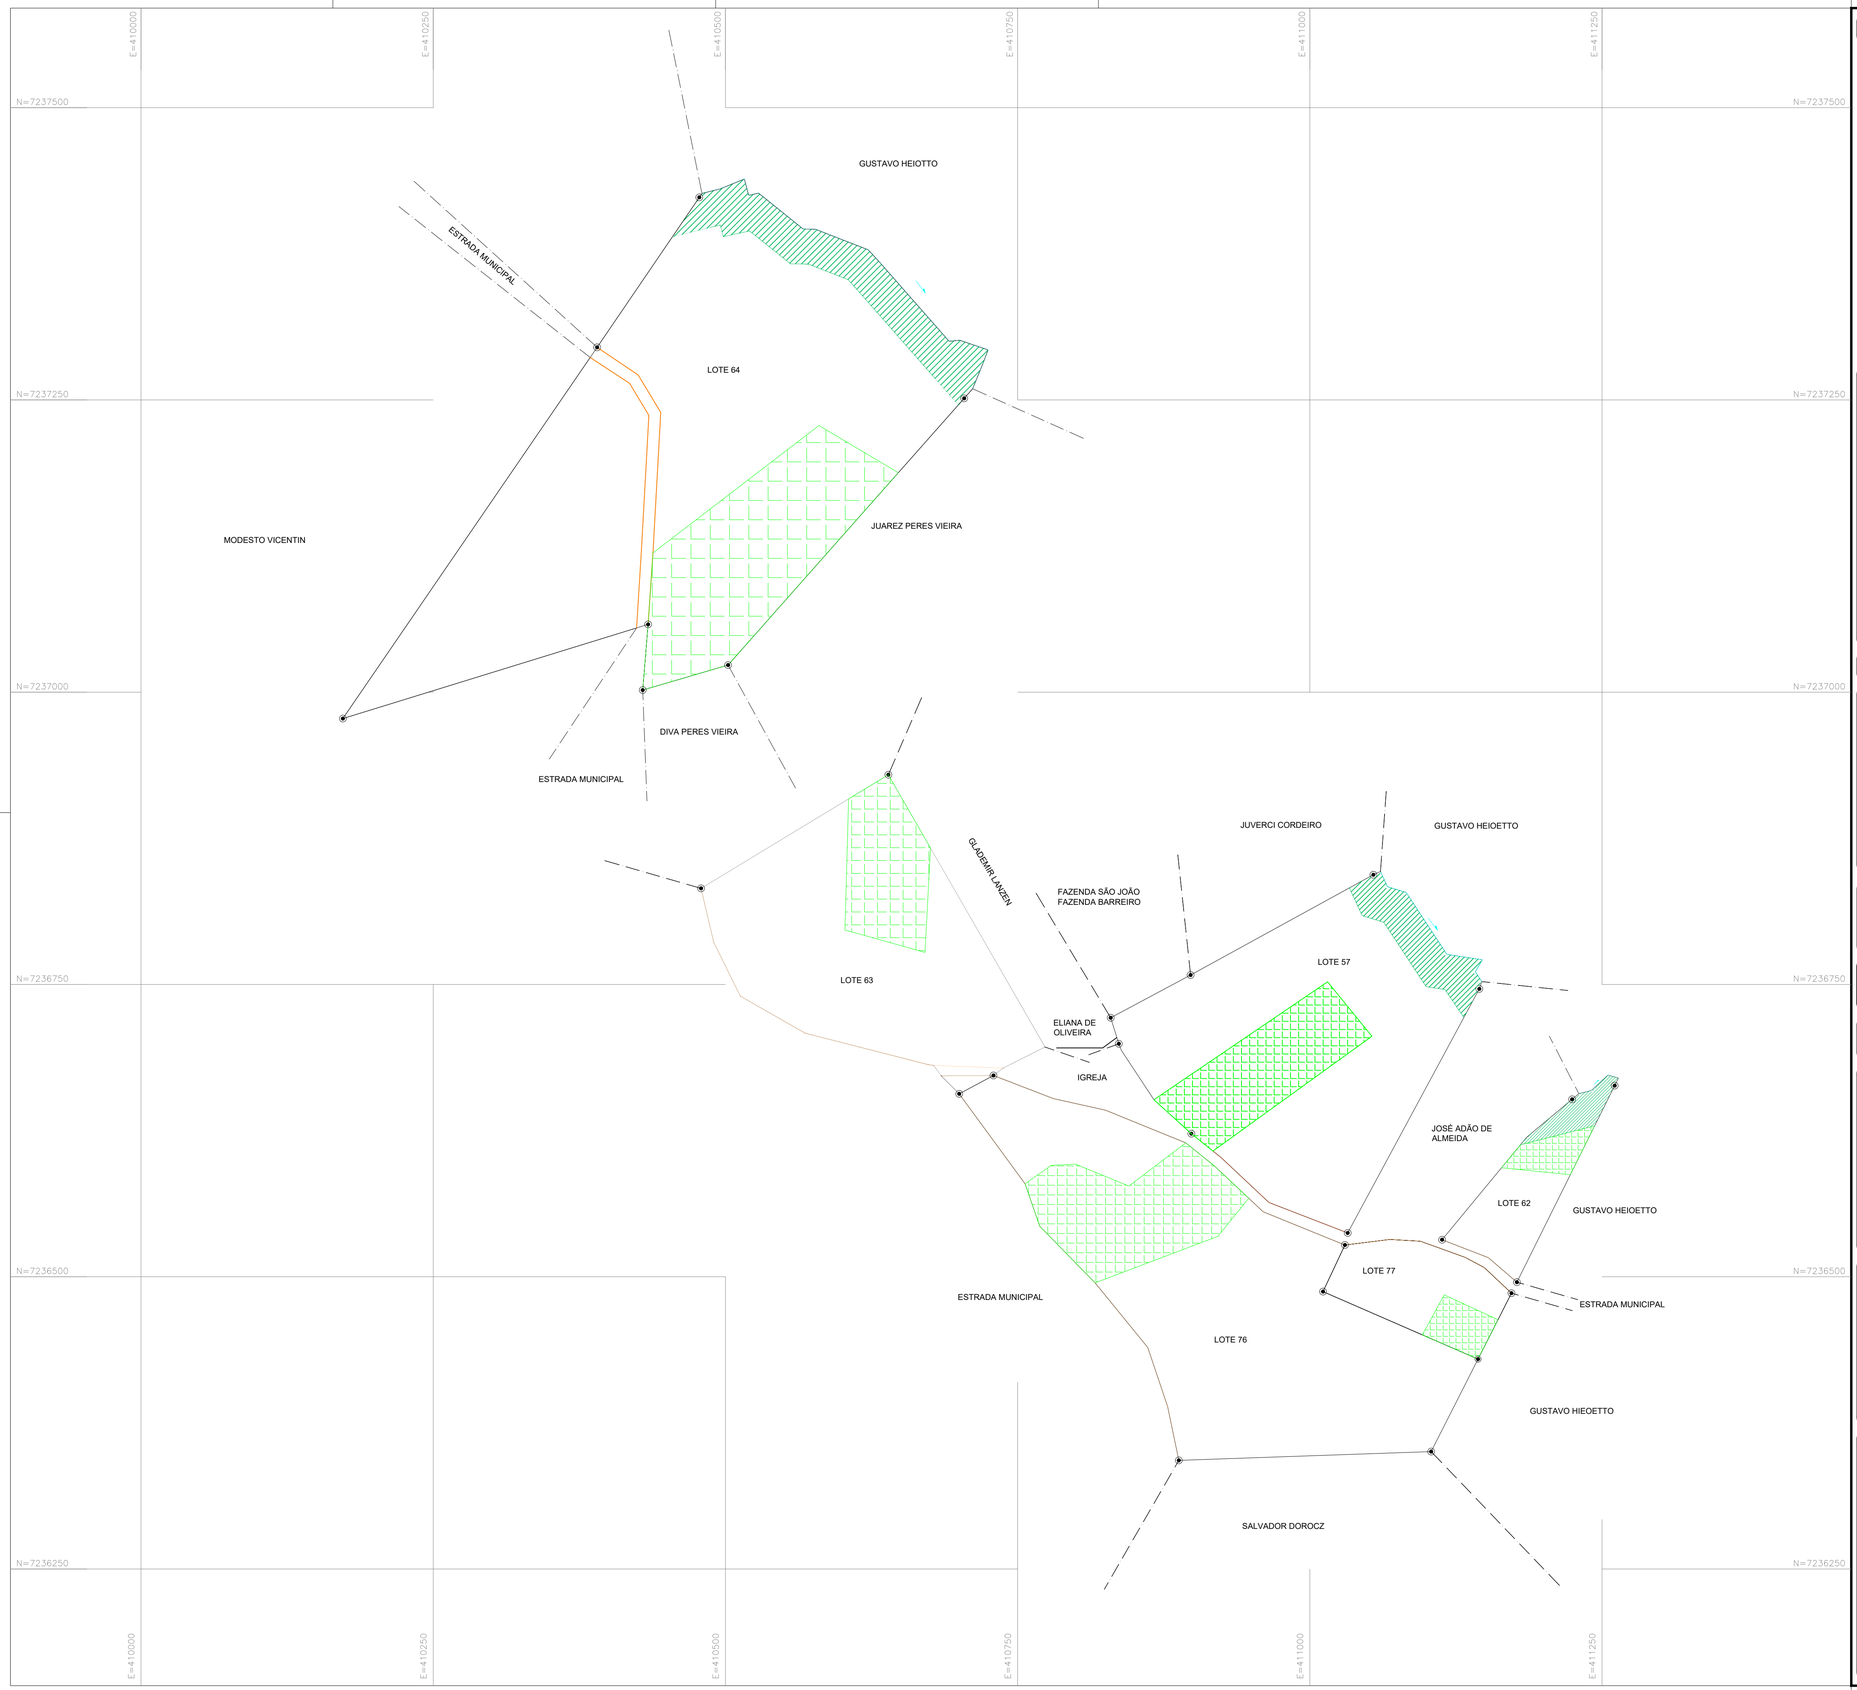

PLANTA DE SITUAÇÃO

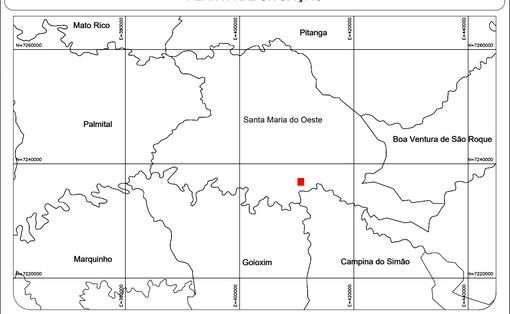

LOTE	ÁREA (Ha)	LOTE	ÁREA (Ha)	LOTE	ÁREA (Ha)
63	4,3180				
76	6,4892				
77	0,9835				
57	5,4312				
62	0,8927				
64	11,5017				

CONVENÇÕES

- Perímetro
- Curso d'água
- Rodovia Não Pavimentadas
- Rodovia Pavimentada
- Reserva Legal
- Área de Preservação Permanente

SISTEMA GEODÉSICO DE REFERÊNCIA: SIRGAS2000
PROJEÇÃO UNIVERSAL TRANSVERSA DE MERCATOR - UTM
FUSO: 22 / MERIDIANO CENTRAL: 51° W. Gr.

GOVERNO DO PARANÁ
SEMA - SECRETARIA DE ESTADO DO MEIO AMBIENTE E RECURSOS HÍDRICOS
ITCG - INSTITUTO DE TERRAS, CARTOGRAFIA E GEOCIÊNCIAS

MASTER GEO Engenharia
Tel.: (37) 3214-4076
Rua Getúlio Vargas, nº 1051 - Centro
Divinópolis - MG

PLANTA GERAL DA LOCALIDADE DE BARREIRO

Folha: ÚNICA

Imóvel: **Lotes 57, 62 (Sítio Reis), 63 (Sítio S. José), 64 (Sítio Constantino), 76, (Sitio Santo Antônio), 77 (Sítio S. José).**

Proprietário:

Município(s)/UF('s): **SANTA MARIA DO OESTE- PR**

Comarca(s)/UF('s):

Cartório:

Matrícula(s)/Transcrição(ões):

Código INCRA:

Data do levantamento: **Agosto de 2013** ***Escala:*** **1:2.500**

Observações:

Quadro de assinaturas:

R.T.: RENAN MAGALHÃES CHAVES
Téc. Geomensor - CREA - MG 42131/TD
Código Credenciamento INCRA: EYZ
ART n°: 1420110000000313748

Aprovações: