


## PLANTA DE SITUAÇÃO

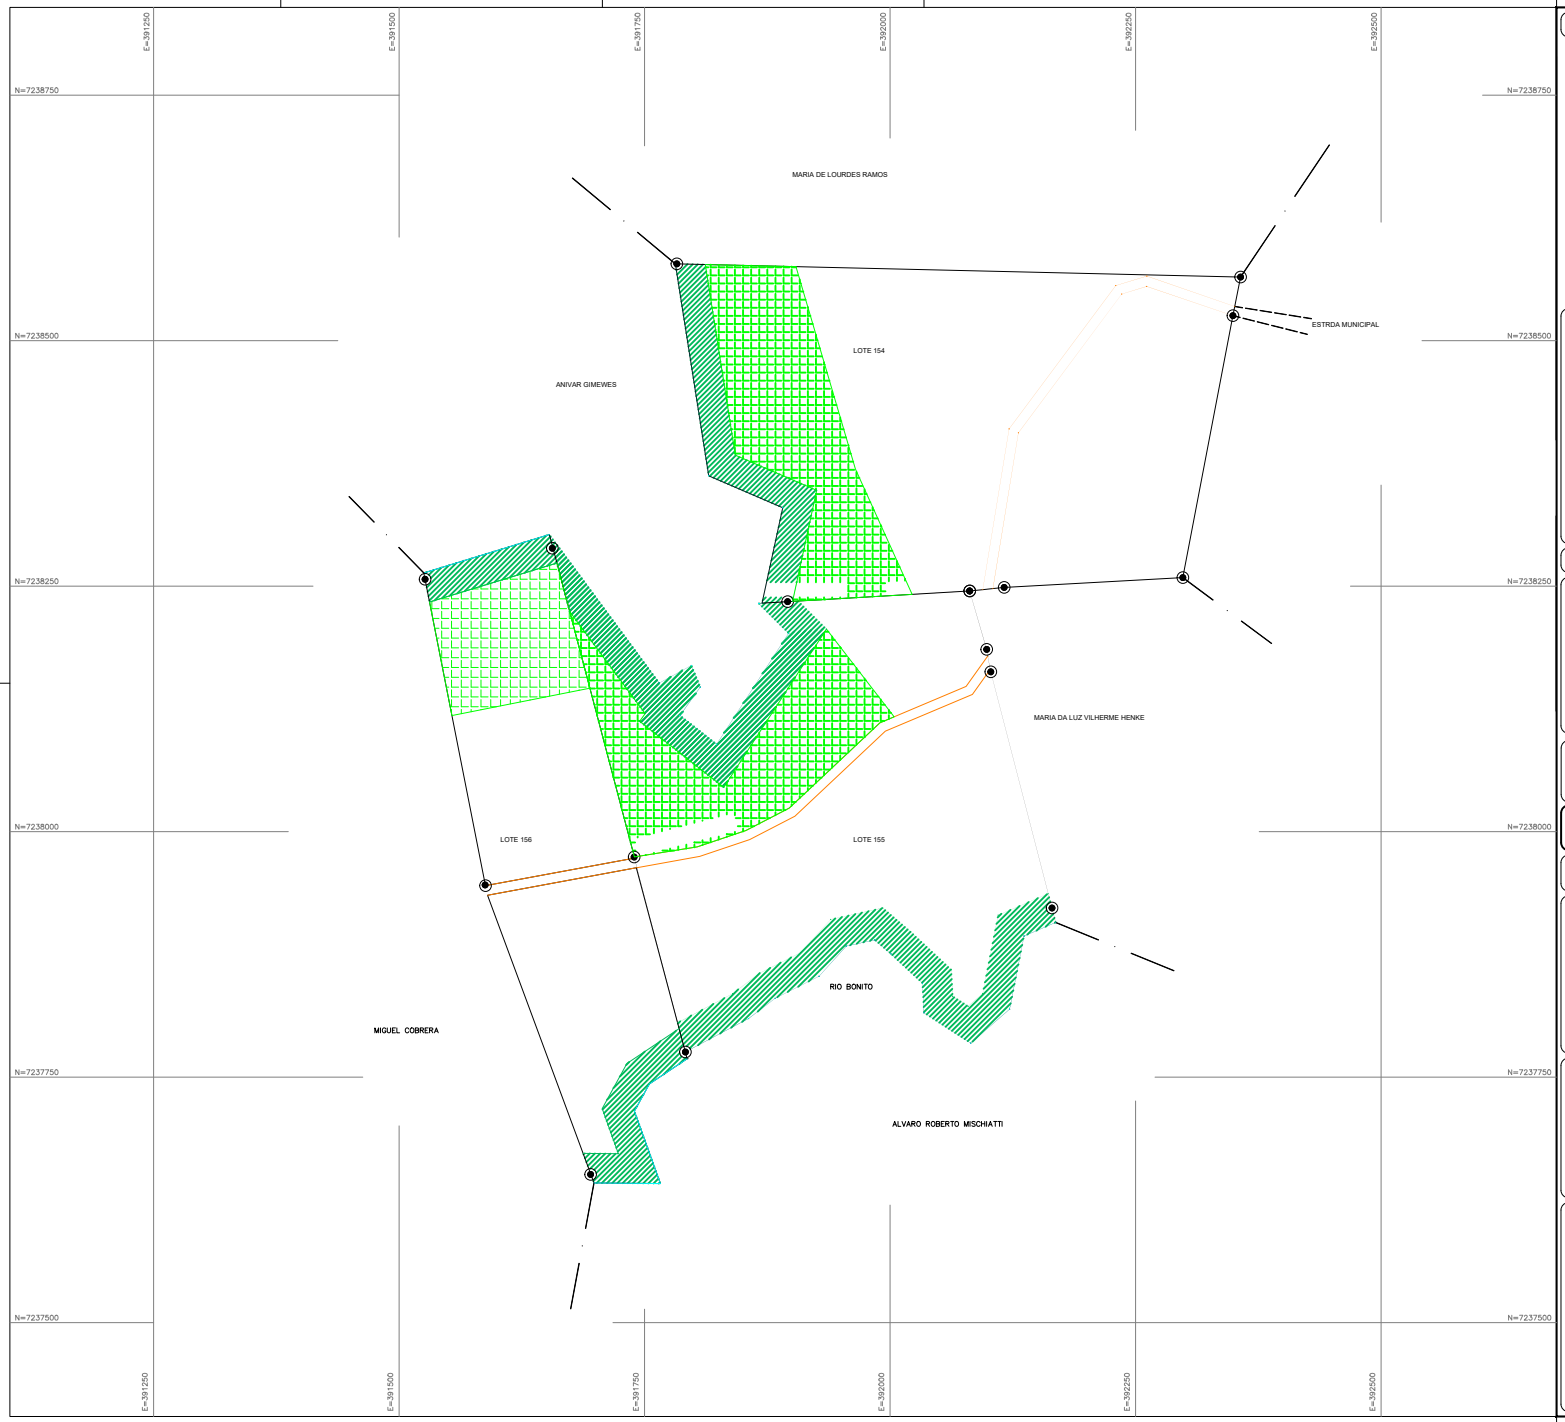


| LOTE | ÁREA (Ha) | LOTE | ÁREA (Ha) | LOTE | ÁREA (Ha) |
|---|---|---|---|---|---|
| 154 | 16,3215 | | | | |
| 155 | 15,1417 | | | | |
| 156 | 8,6872 | | | | |

## CONVENÇÕES

- Perímetro
- Curso d'água
- Rodovia Não Pavimentadas
- Rodovia Pavimentada
- Reserva Legal
- Área de Preservação Permanente

**SISTEMA GEODÉSICO DE REFERÊNCIA: SIRGAS2000**
**PROJEÇÃO UNIVERSAL TRANSVERSA DE MERCATOR - UTM**
**FUSO: 22 / MERIDIANO CENTRAL: 51° W. Gr.**

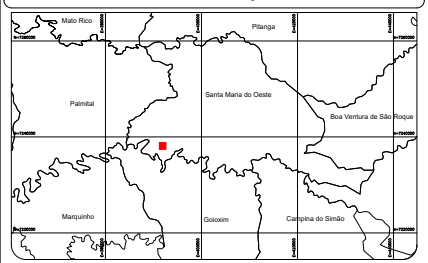GOVERNO DO PARANÁ
SEMA - SECRETARIA DE ESTADO DO MEIO AMBIENTE E RECURSOS HÍDRICOS
ITCG - INSTITUTO DE TERRAS, CARTOGRAFIA E GEOCIÊNCIAS

MASTER GEO
Tel.: (37) 3214-4979
Rua Getúlio Vargas, nº 1041 - Centro
Divinópolis - MG

# PLANTA GERAL DA LOCALIDADE DE CAMBARÁ

Folha: ÚNICA

*Imóvel:* **LOTES: 154, 155 e 156**
*Proprietário:*
*Município(s)/UF('s):* **SANTA MARIA DO OESTE- PR**
*Comarca(s)/UF('s):*
*Cartório:*
*Matrícula(s)/Transcrição(ões):*
*Código INCRA:*
*Data do levantamento:* **Agosto de 2013** *Escala:* **1:2.500**

*Observações:*

*Quadro de assinaturas:*

**R.T.: RENAN MAGALHÃES CHAVES**
Téc. Geomensor - CREA - MG 42131/TD
Código Credenciamento INCRA: EYZ
ART n°: 1420110000000013748

*Aprovações:*