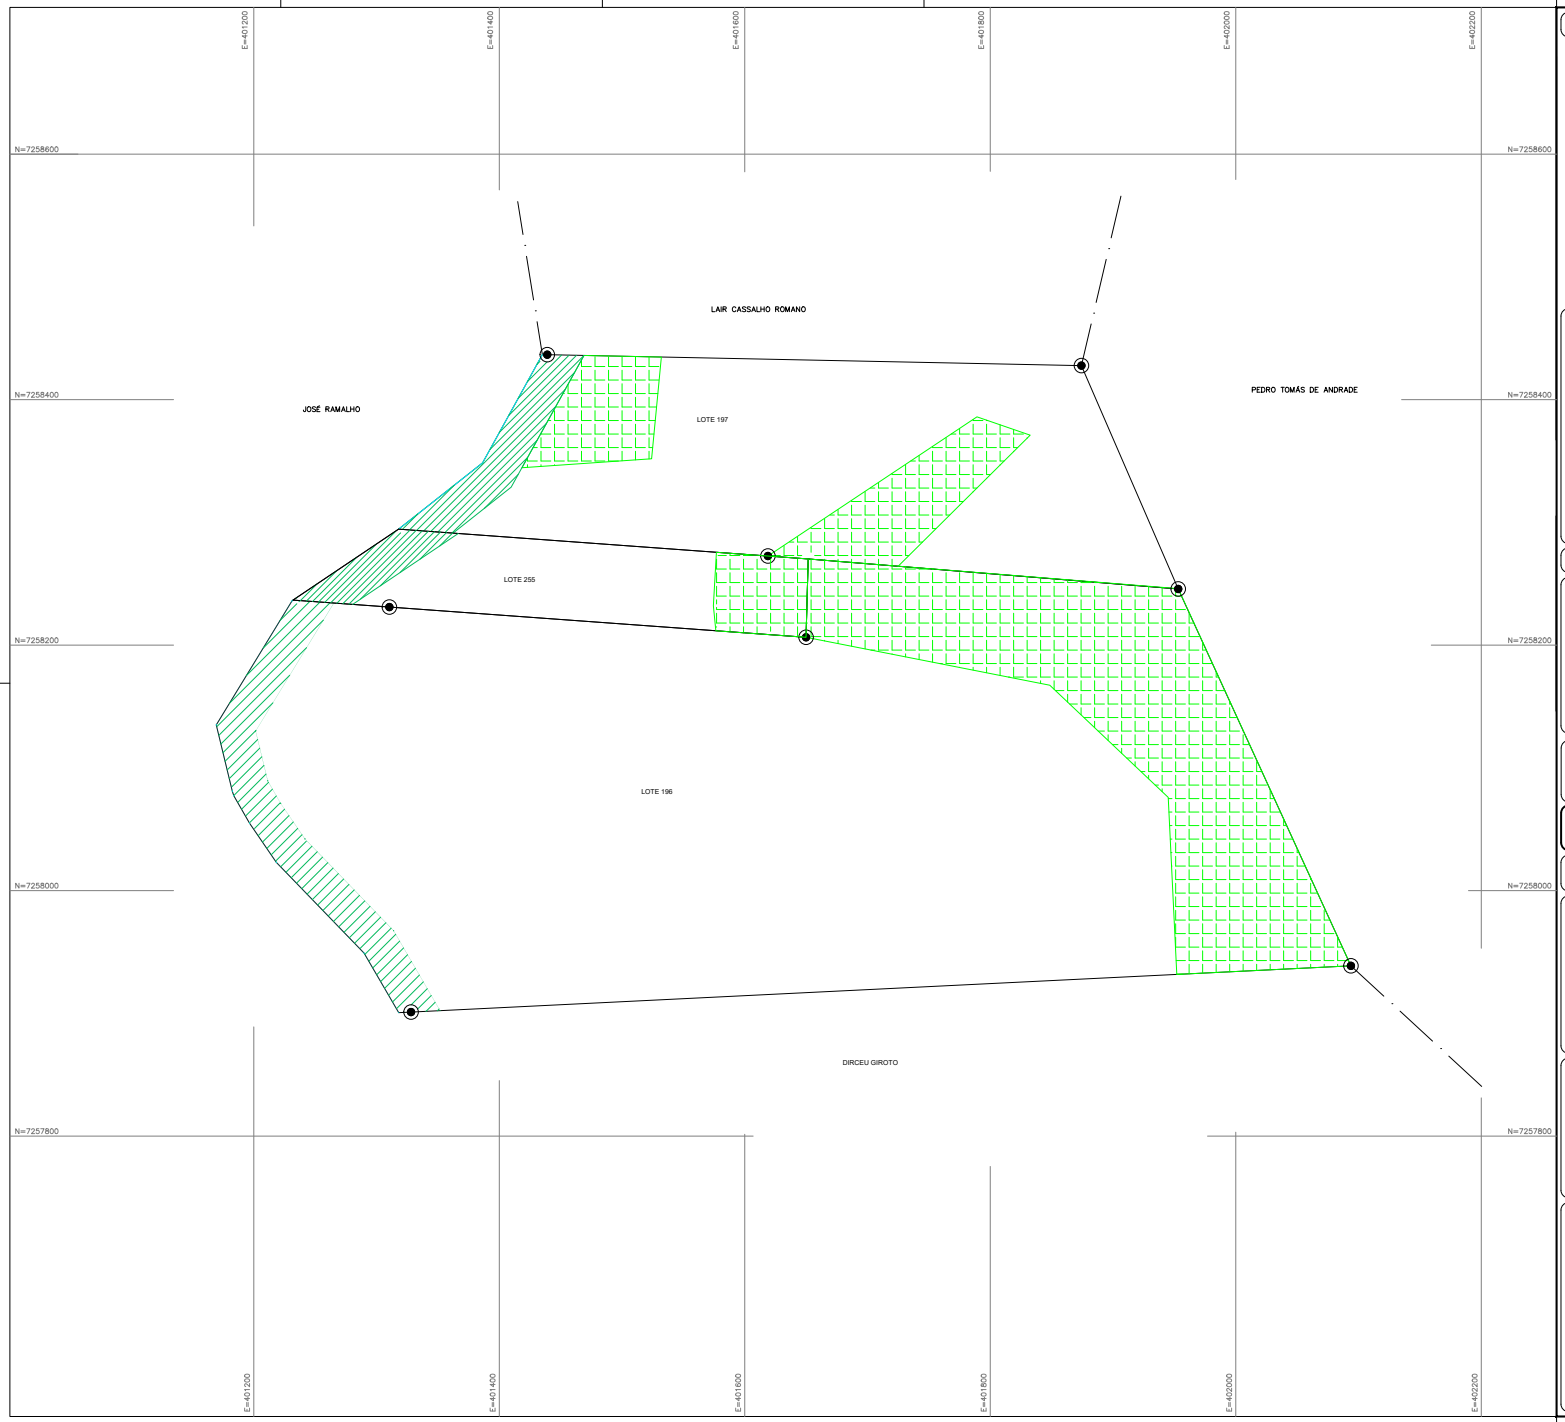

PLANTA DE SITUAÇÃO

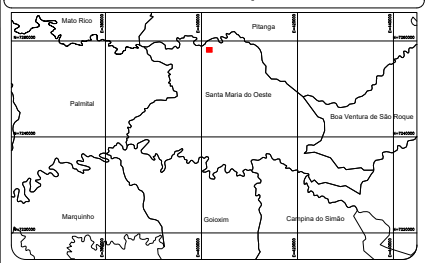

LOTE	ÁREA (Ha)	LOTE	ÁREA (Ha)	LOTE	ÁREA (Ha)
196	25,7635				
197	8,5496				
255	2,4056				

CONVENÇÕES

- Perímetro
- Curso d'água
- Rodovia Não Pavimentadas
- Rodovia Pavimentada
- Reserva Legal
- Área de Preservação Permanente

SISTEMA GEODÉSICO DE REFERÊNCIA: SIRGAS2000
PROJEÇÃO UNIVERSAL TRANSVERSA DE MERCATOR - UTM
FUSO: 22 / MERIDIANO CENTRAL: 51° W. Gr.

GOVERNO DO PARANÁ
SEMA - SECRETARIA DE ESTADO DO MEIO AMBIENTE E RECURSOS HÍDRICOS
ITCG - INSTITUTO DE TERRAS, CARTOGRAFIA E GEOCIÊNCIAS

MASTER GEO
Tel.: (37) 3214-4979
Rua Geólio Vargas, nº 1041 - Centro
Divinópolis - MG

PLANTA GERAL DA LOCALIDADE DE POUSO ALEGRE

Folha: ÚNICA

Imóvel: **LOTE 196, 197 e 255**
Proprietário:
Município(s)/UF('s): **SANTA MARIA DO OESTE- PR**
Comarca(s)/UF('s):
Cartório:
Matrícula(s)/Transcrição(ões):
Código INCRA:
Data do levantamento: **Agosto de 2013** ***Escala:*** **1:2.000**

Observações:

Quadro de assinaturas:

R.T.: RENAN MAGALHÃES CHAVES
Téc. Geomensor - CREA - MG 42131/TD
Código Credenciamento INCRA: EYZ
ART n°: 1420110000000031748

Aprovações: