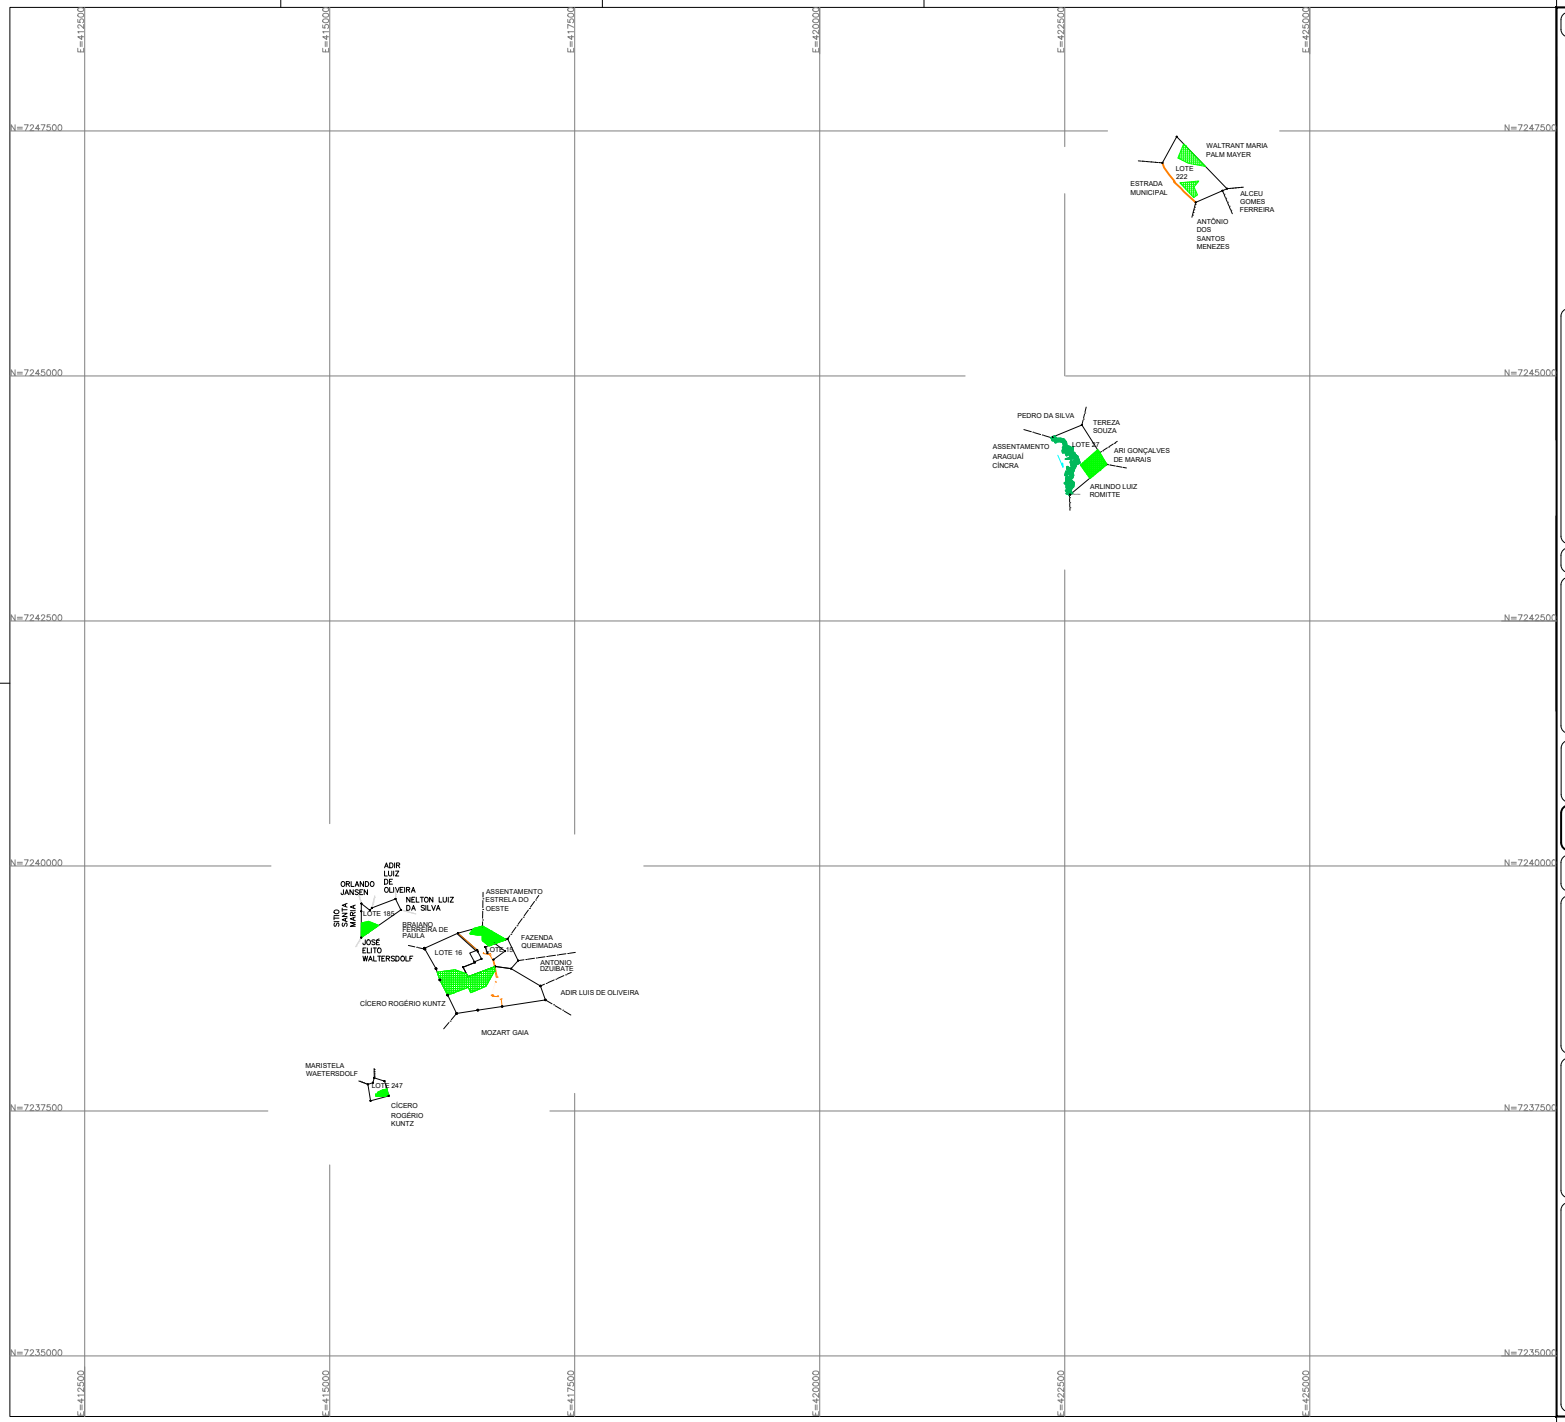

PLANTA DE SITUAÇÃO

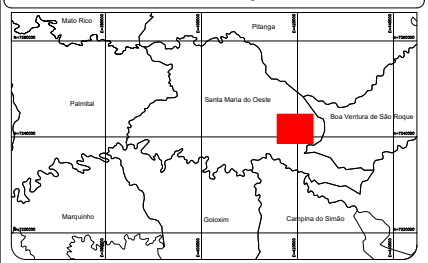

LOTE	ÁREA (Ha)	LOTE	ÁREA (Ha)	LOTE	ÁREA (Ha)
15	14,7039				
16	47,9688				
27	18,4503				
247	3,3376				
185	7,8831				
222	20,5346				

CONVENÇÕES

- Perímetro
- Curso d'água
- Rodovia Não Pavimentadas
- Rodovia Pavimentada
- Reserva Legal
- Área de Preservação Permanente

SISTEMA GEODÉSICO DE REFERÊNCIA: SIRGAS2000
PROJEÇÃO UNIVERSAL TRANSVERSA DE MERCATOR - UTM
FUSO: 22 / MERIDIANO CENTRAL: 51° W. Gr.

GOVERNO DO PARANÁ
SEMA - SECRETARIA DE ESTADO DO MEIO AMBIENTE E RECURSOS HÍDRICOS
ITCG - INSTITUTO DE TERRAS, CARTOGRAFIA E GEOCIÊNCIAS

MASTER GEO
Tel.: (37) 3214-4078
Rua Getúlio Vargas, nº 1041 - Centro
Divinópolis - MG

PLANTA GERAL DA LOCALIDADE DE QUEIMADAS

Folha: ÚNICA

Imóvel: **LOTES: 15, 16, 27, 185, 222**

Proprietário:

Município(s)/UF('s): **SANTA MARIA DO OESTE- PR**

Comarca(s)/UF('s):

Cartório:

Matrícula(s)/Transcrição(ões):

Código INCRA:

Data do levantamento: **Agosto de 2013** ***Escala:*** **1:25.000**

Observações:

Quadro de assinaturas:

R.T.: RENAN MAGALHÃES CHAVES
Téc. Geomensor - CREA - MG 42131/TD
Código Credenciamento INCRA: EYZ
ART n°: 1420110000000013748

Aprovações: