


PLANTA DE SITUAÇÃO

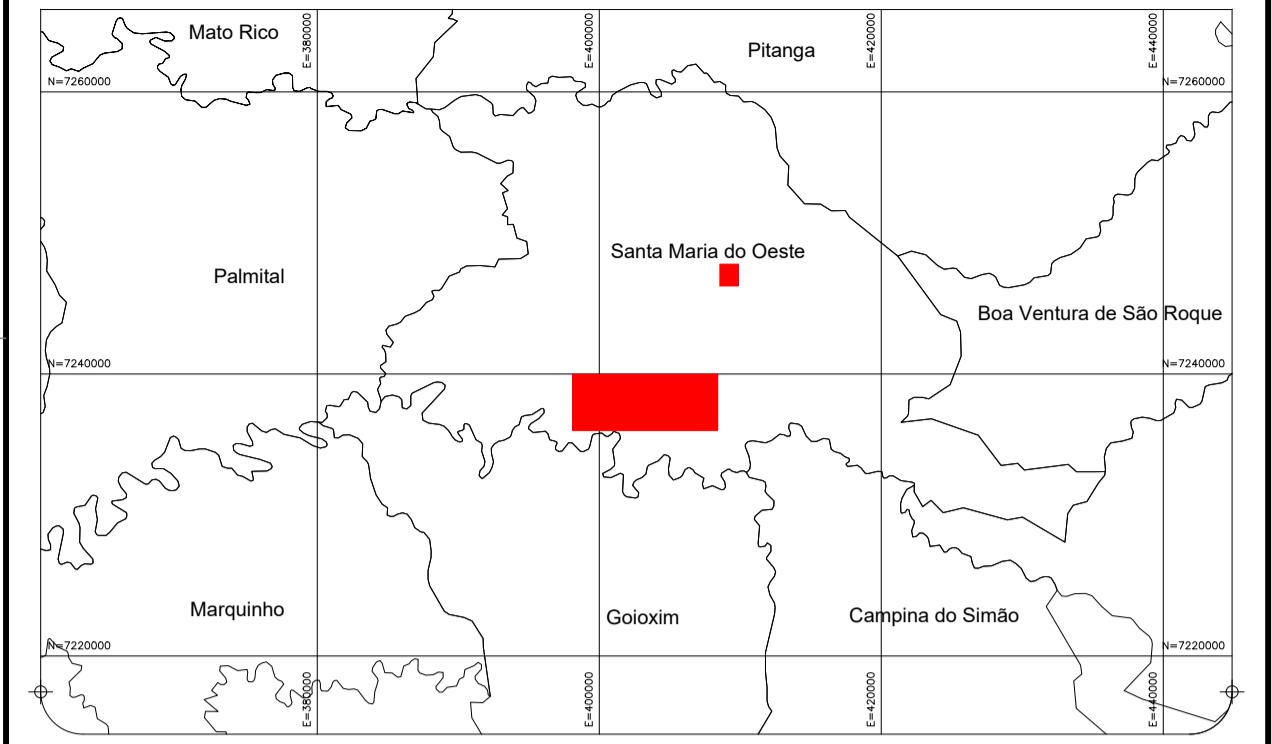

QUADRO DE ÁREAS

LOTE	ÁREA (Ha)	LOTE	ÁREA (Ha)	LOTE	ÁREA (Ha)
72	7,1555				
73	21,3699				
69	9,4619				
68	9,4849				
71	5,1763				
74	29,5331				
70	4,5093				
78	15,2750				
79	5,9308				
66	10,4358				
81	7,5705				
67	15,2600				
75	14,5043				
176	11,7206				
248	10,9057				
128	7,8154				

CONVENÇÕES

- Perímetro
- Curso d'água
- Rodovia Não Pavimentadas
- Rodovia Pavimentada
- Reserva Legal
- Área de Preservação Permanente

SISTEMA GEODÉSICO DE REFERÊNCIA: SIRGAS2000
PROJEÇÃO UNIVERSAL TRANSVERSA DE MERCATOR - UTM
FUSO: 22 / MERIDIANO CENTRAL: 51° W. Gr.

GOVERNO DO PARANÁ
 SEMA - SECRETARIA DE ESTADO DO MEIO AMBIENTE E RECURSOS HÍDRICOS
 ITCG - INSTITUTO DE TERRAS, CARTOGRAFIA E GEOCIÊNCIAS

MASTER GEO
 Tel: (171) 3214-4878
 Rua Getúlio Vargas, nº 1.693 - Centro
 CEP: 13.050-000 - São Carlos, SP

PLANTA GERAL DA LOCALIDADE DE RIO DAS ANTAS Folha: ÚNICA

Imóvel: LOTES: 66, 67, 68, 69, 70, 71, 72, 73, 74, 75, 78, 79, 81, 128, 176 e 248

Proprietário:
Município(s)/UF(s): SANTA MARIA DO OESTE - PR

Comarca(s)/UF(s):
Cartório:

Matricula(s)/Transcrição(ões):
Código INCRA:
Data do levantamento: Agosto de 2013 **Escala: 1:30.000**

Observações:

Quadro de assinaturas:

R.T.: RENAN MAGALHÃES CHAVES
 Tit. Geomensor - CREA - MG 42131/TD
 Código Credenciamento INCRA: EVZ
 ART nº: 1420110000000313748

Aprovações: