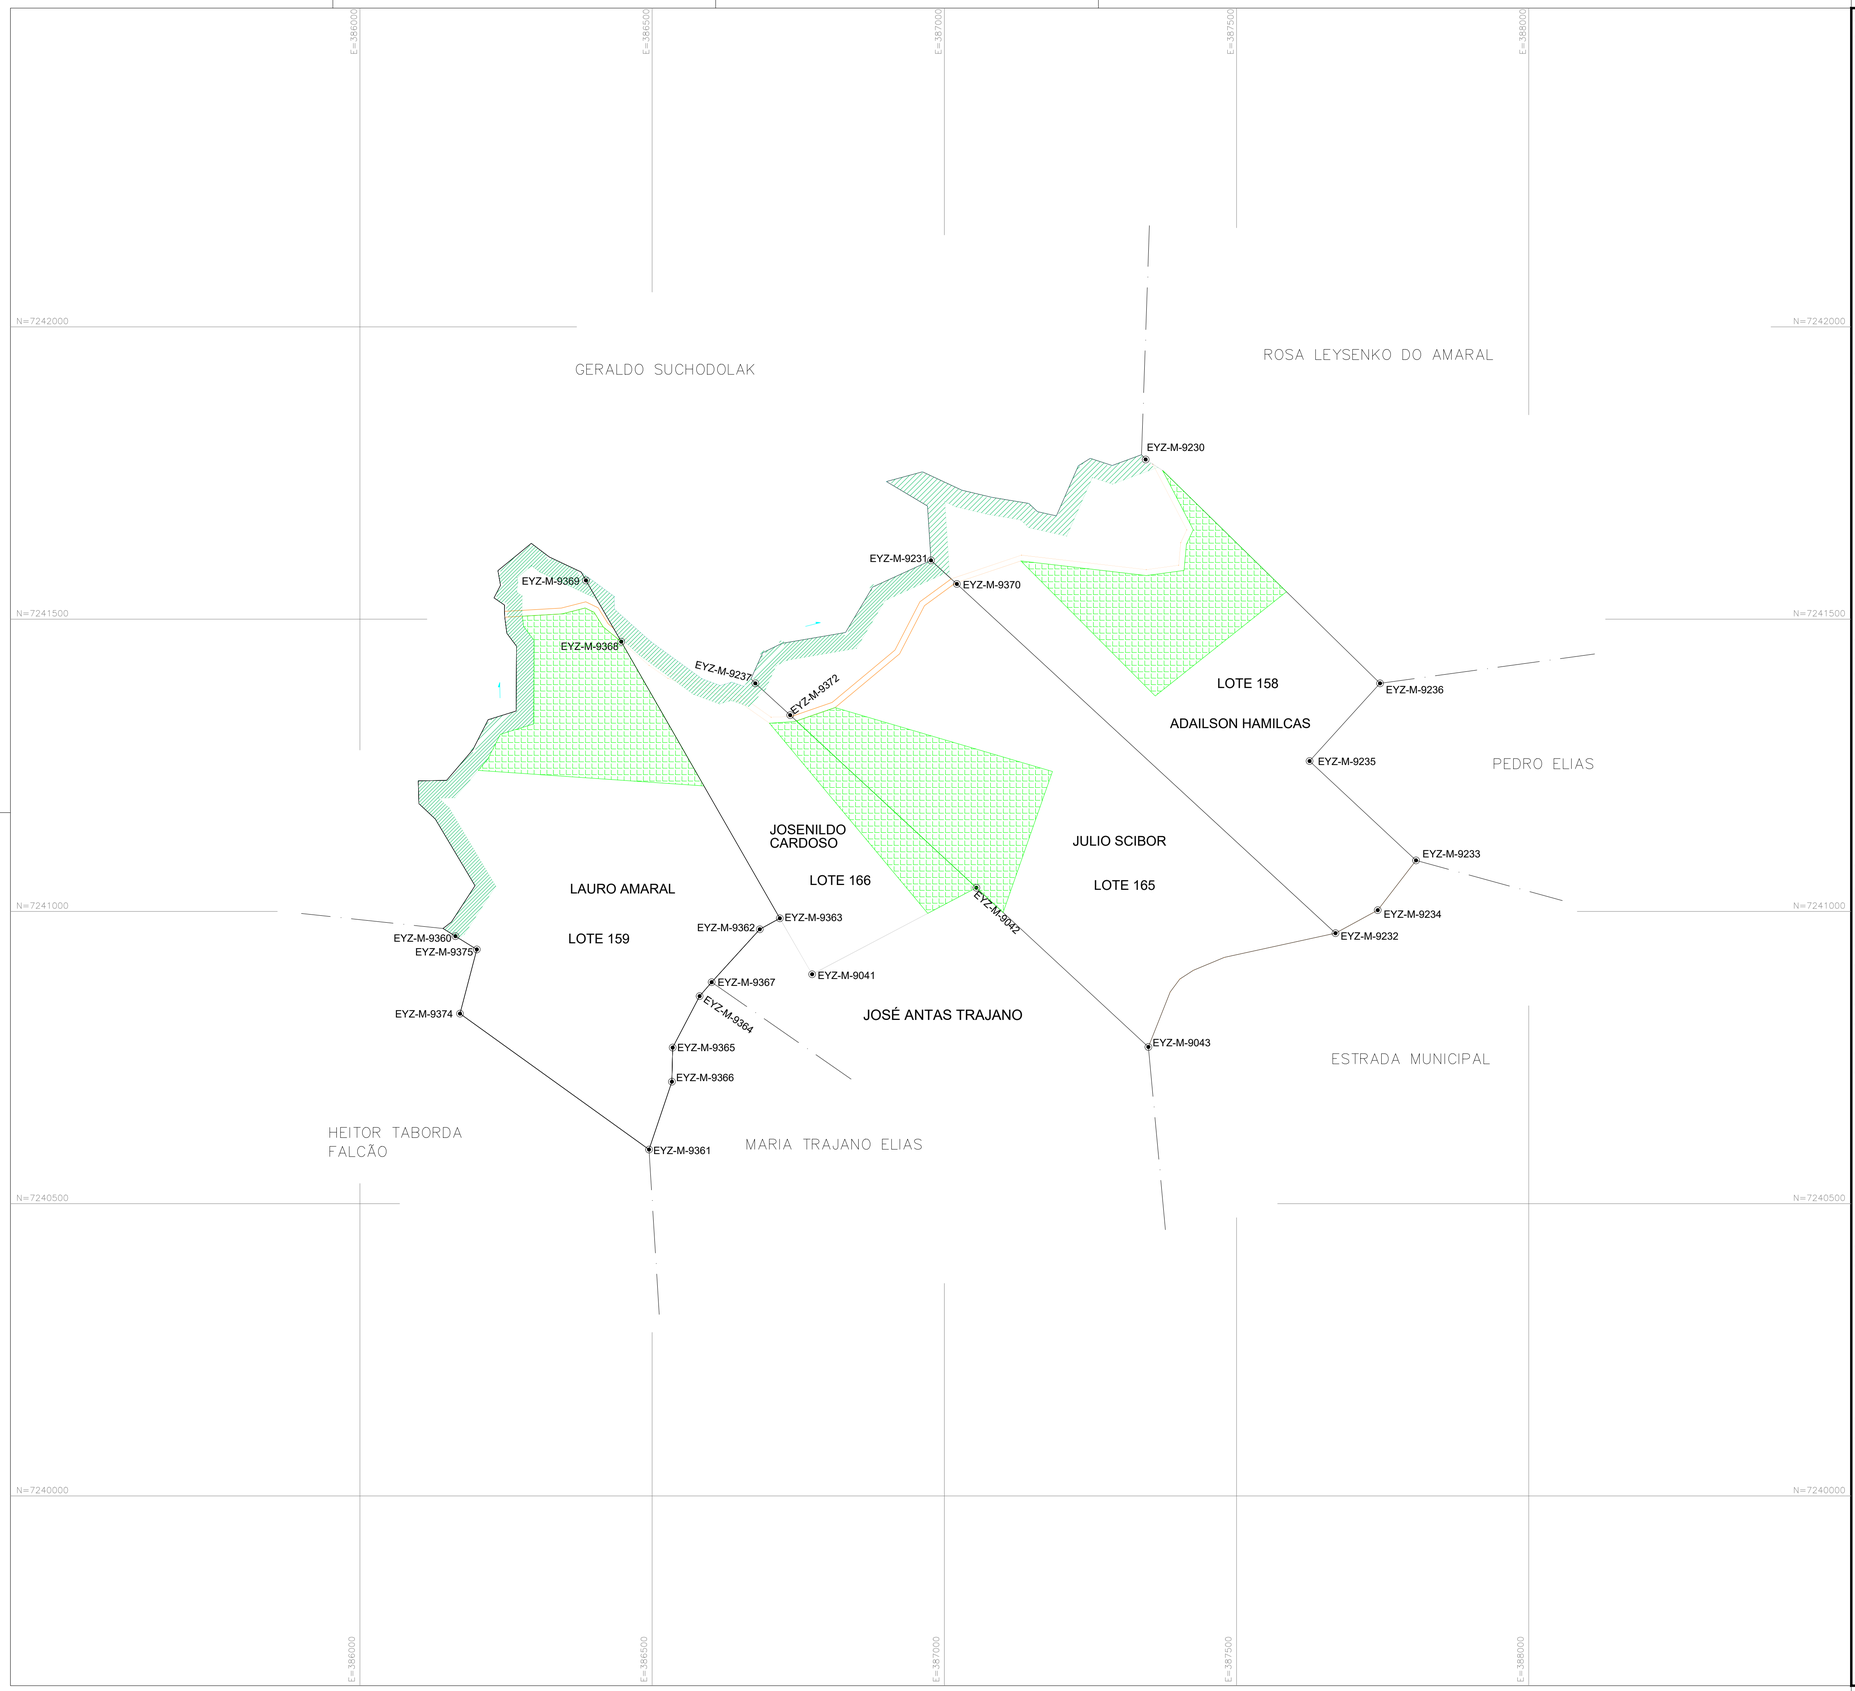

PLANTA DE SITUAÇÃO

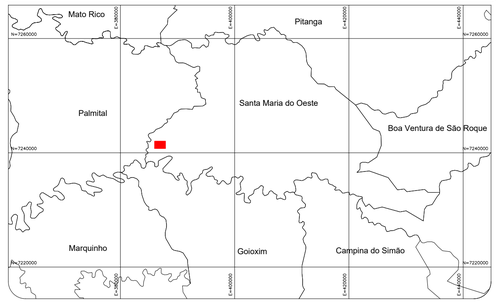

LOTE	ÁREA (Ha)	LOTE	ÁREA (Ha)	LOTE	ÁREA (Ha)
158	30,1300				
165	32,1788				
166	13,3181				
159	32,7657				

CONVENÇÕES

- Perímetro
- Curso d'água
- Rodovia Não Pavimentadas
- Rodovia Pavimentada
- Reserva Legal
- Área de Preservação Permanente

SISTEMA GEODÉSICO DE REFERÊNCIA: SIRGAS2000
PROJEÇÃO UNIVERSAL TRANSVERSA DE MERCATOR - UTM
FUSO: 22 / MERIDIANO CENTRAL: 51° W. Gr.

GOVERNO DO PARANÁ
SEMA - SECRETARIA DE ESTADO DO MEIO AMBIENTE E RECURSOS HÍDRICOS
ITCG - INSTITUTO DE TERRAS, CARTOGRAFIA E GEOCIÊNCIAS

MASTER GEO ENGENHARIA
Tel.: (37) 3214-4076
Rua Getúlio Vargas, nº 1091 - Centro
Divinópolis - MG

PLANTA GERAL DA LOCALIDADE DE RIO LISO

Folha: ÚNICA

Imóvel: **Lotes: 158, 159, 165, 166**

Proprietário: **INSTITUTO DE TERRAS, CARTOGRAFIA E GEOCIÊNCIAS**

Município(s)/UF('s): **SANTA MARIA DO OESTE- PR**

Comarca(s)/UF('s):

Cartório:

Matrícula(s)/Transcrição(ões):

Código INCRA:

Data do levantamento: **Agosto de 2013** ***Escala:*** **1:5.000**

Observações:

Quadro de assinaturas:

R.T.: RENAN MAGALHÃES CHAVES
Téc. Geomensor - CREA - MG 42131/TD
Código Credenciamento INCRA: EYZ
ART nº: 1420110000000313748

Aprovações: