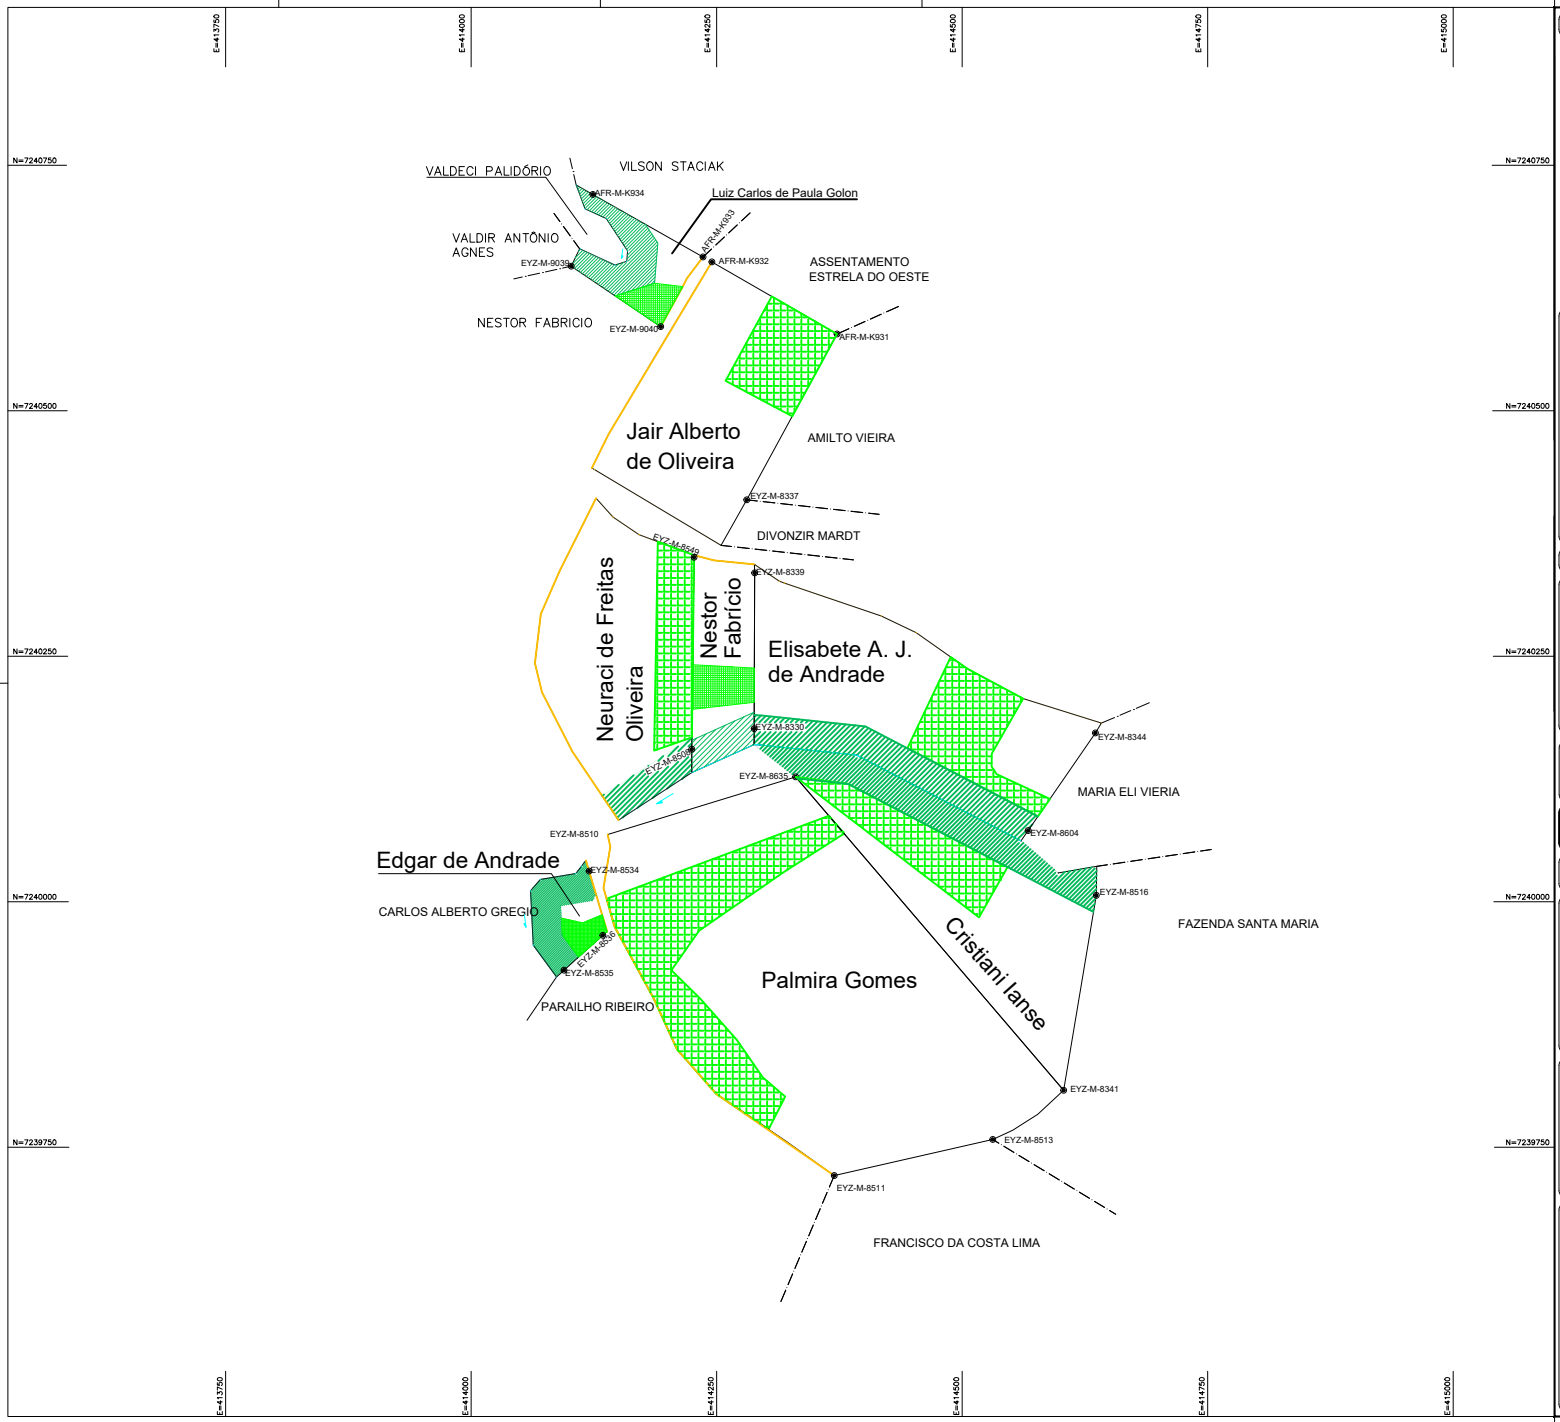

PLANTA DE SITUAÇÃO

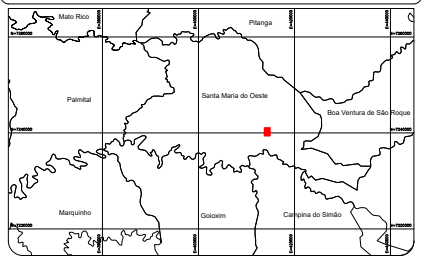

LOTE	ÁREA (Ha)	LOTE	ÁREA (Ha)	LOTE	ÁREA (Ha)
10	4,8295				
11	3,7493				
12	3,7085				
13	10,8764				
17	0,5821				
14	4,2718				
160	0,7740				
252	1,2622				

CONVENÇÕES

- Perímetro
- Curso d'água
- Rodovia Não Pavimentadas
- Rodovia Pavimentada
- Reserva Legal
- Área de Preservação Permanente

SISTEMA GEODÉSICO DE REFERÊNCIA: SIRGAS2000
PROJEÇÃO UNIVERSAL TRANSVERSA DE MERCATOR - UTM
FUSO: 22 / MERIDIANO CENTRAL: 51° W. Gr.

GOVERNO DO PARANÁ
SEMA - SECRETARIA DE ESTADO DO MEIO AMBIENTE E RECURSOS HÍDRICOS
ITCG - INSTITUTO DE TERRAS, CARTOGRAFIA E GEOCIÊNCIAS

MASTER GEO
Tel.: (37) 3214-4078
Rua Geólio Vargas, nº 1041 - Centro
Divinópolis - MG

PLANTA GERAL DA LOCALIDADE DE SANTO ANTÔNIO

Folha: ÚNICA

Imóvel:
Proprietário: **INSTITUTO DE TERRAS, CARTOGRAFIA E GEOCIÊNCIAS**
Município(s)/UF('s): **SANTA MARIA DO OESTE- PR**
Comarca(s)/UF('s):
Cartório:
Matrícula(s)/Transcrição(ões):
Código INCRA:
Data do levantamento: **Agosto de 2013** *Escala:* **1:2.500**

Observações:

Quadro de assinaturas:

R.T.: RENAN MAGALHÃES CHAVES
Téc. Geomensor - CREA - MG 42131/TD
Código Credenciamento INCRA: EYZ
ART n°: 14201100000000313748

Aprovações: