

PLANTA DO IMÓVEL GEORREFERENCIADO FOLHA ÚNICA

IMÓVEL - BOLO GRANDE

LOCALIDADE - POSSE DOS PINTOS


MUNICÍPIO E COMARCA - ITAPERUÇU/RIO BRANCO DO SUL

ESTADO UF - PARANÁ

MATRÍCULA/TRANSCRIÇÃO -

CÓDIGO INCRA -

DATA - 09/2012 ESCALA - 1:10000

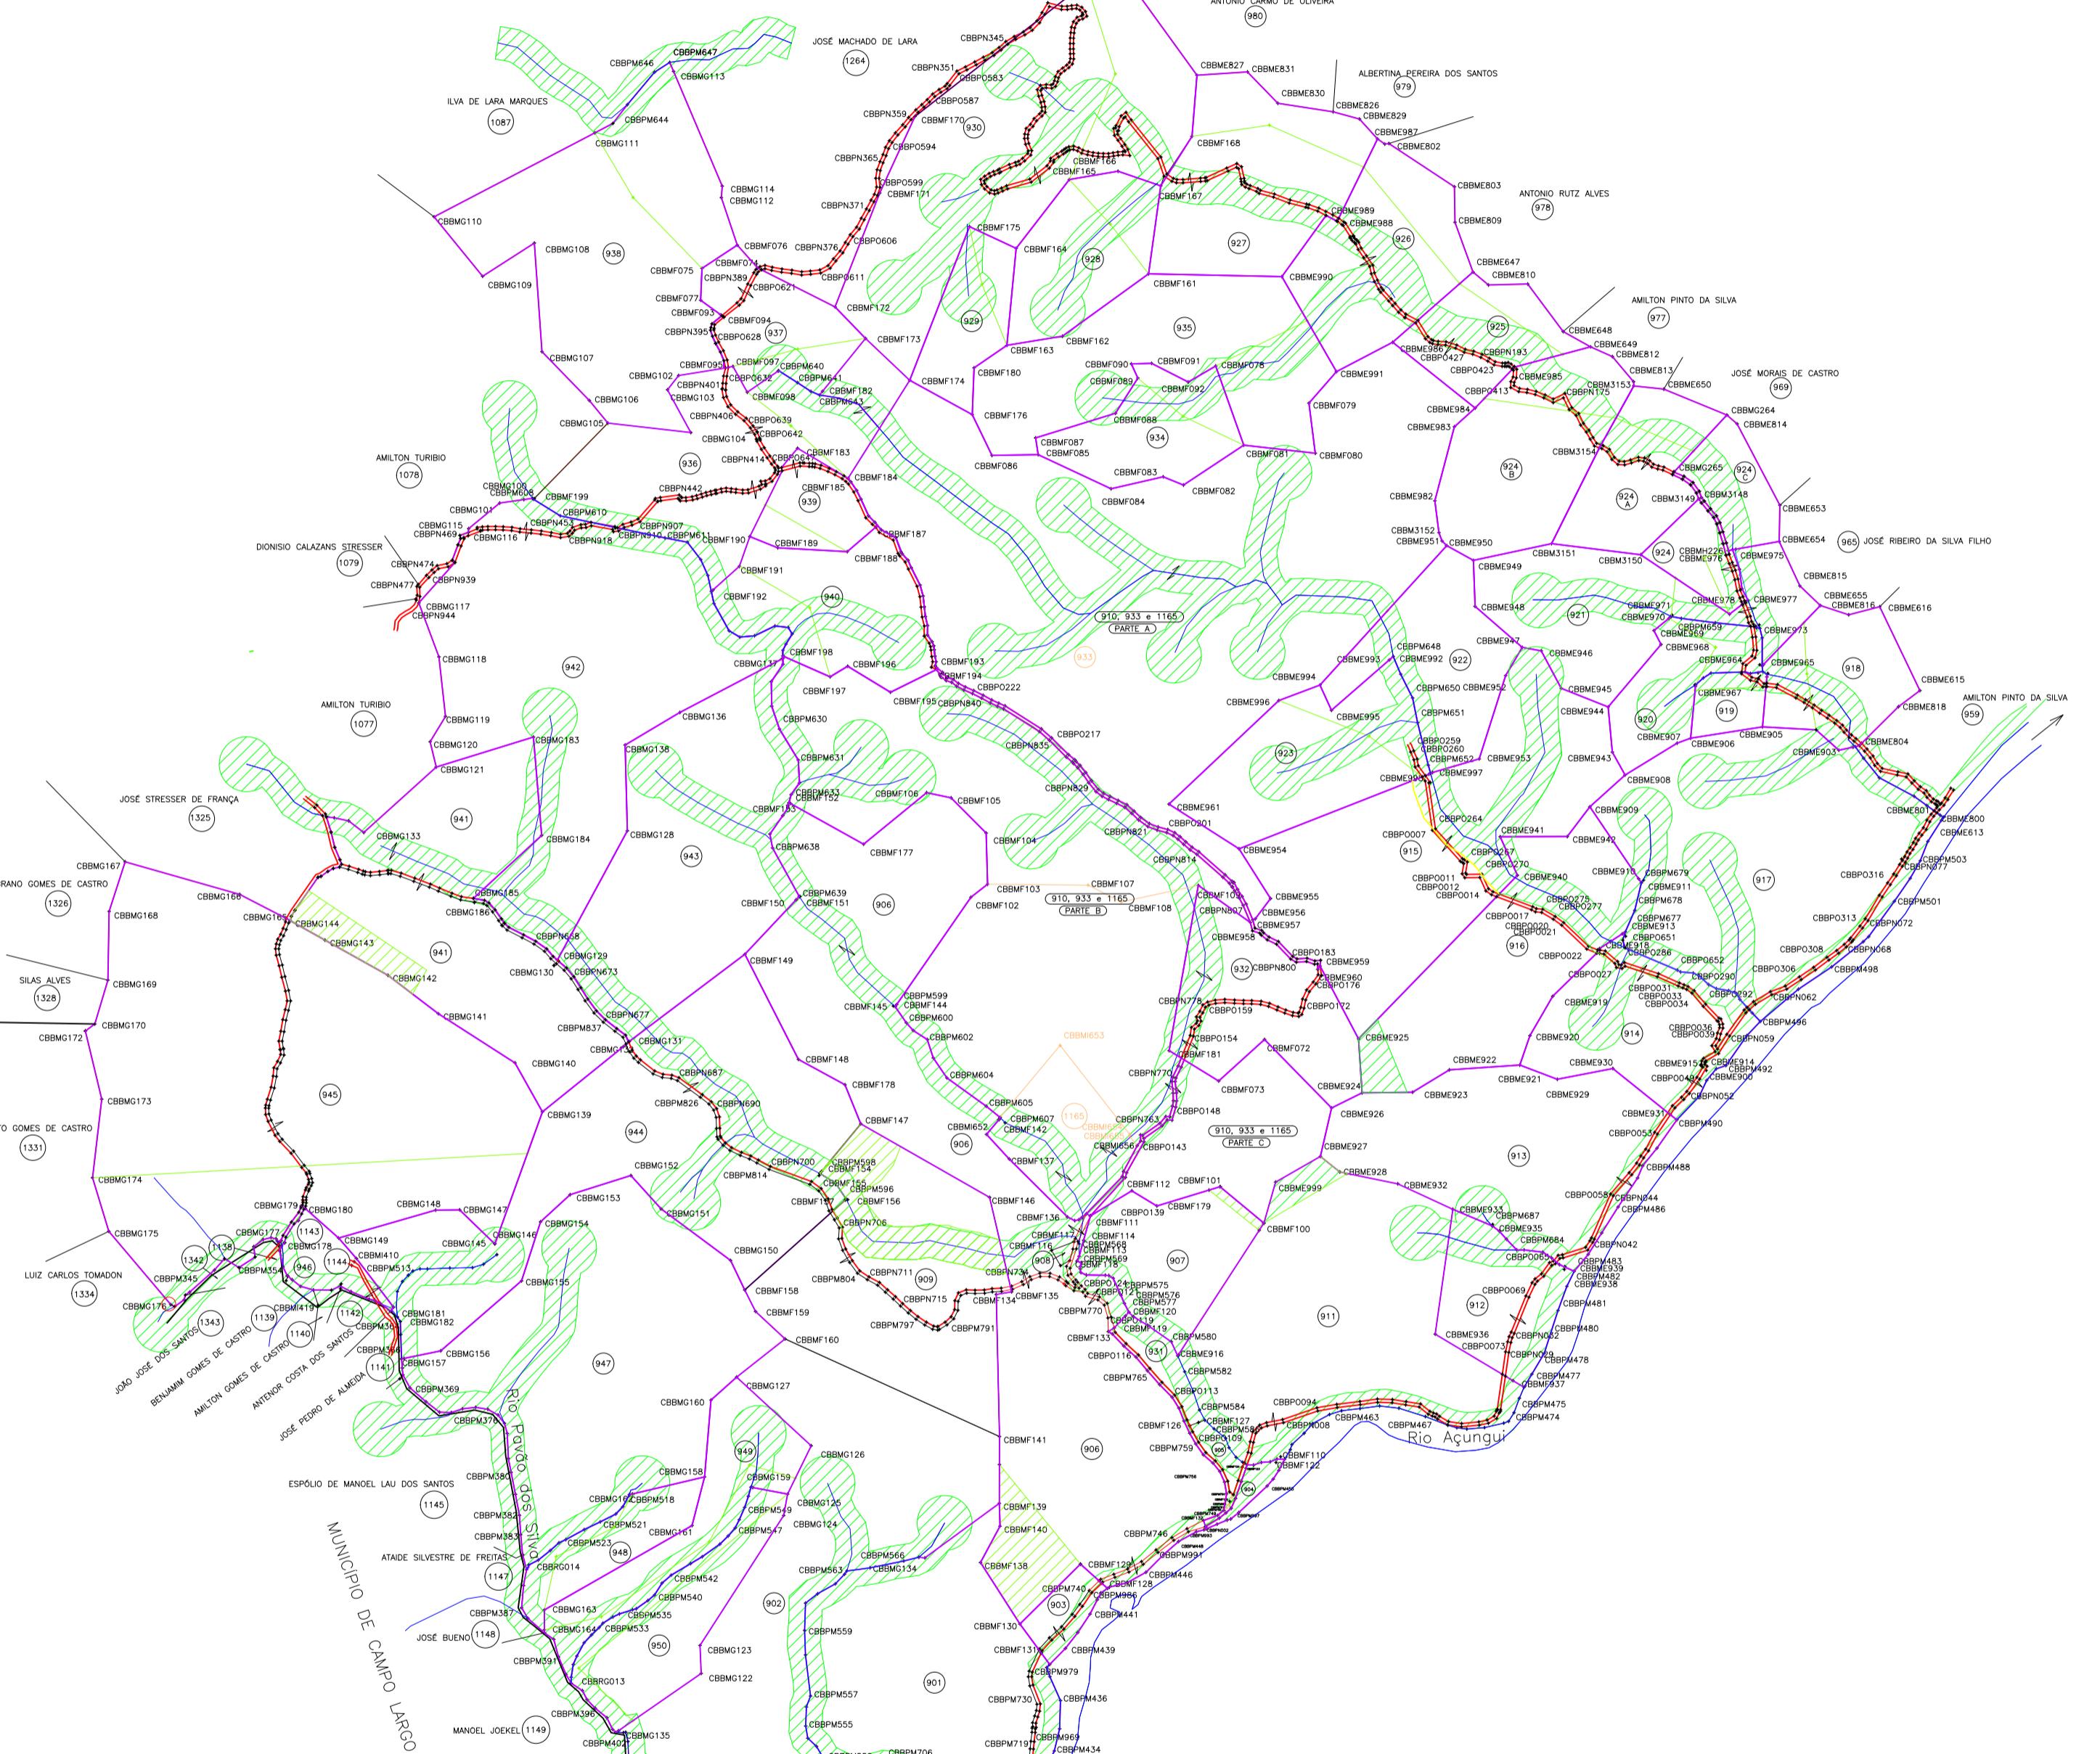

QUADRO DE ÁREA ha
654,6061

ASSINATURAS

PROPRIETÁRIO

Eng Civil Carlos Roberto Fernandes Pinto
CREA - PR - 13757 - D
CREDENCIADO INCRA CÓDIGO - CBB

ART:

GOVERNO DO ESTADO DO PARANÁ
MINISTÉRIO DO DESENVOLVIMENTO AGRÁRIO / SECRETARIA DE REORDENAMENTO AGRÁRIO
SEMA - SECRETARIA DE ESTADO DO MEIO AMBIENTE E RECURSOS HÍDRICOS
ITC - INSTITUTO DE TERRAS CARTOGRAFIA E GEOCIÊNCIAS