


NORTE



677900

7128900

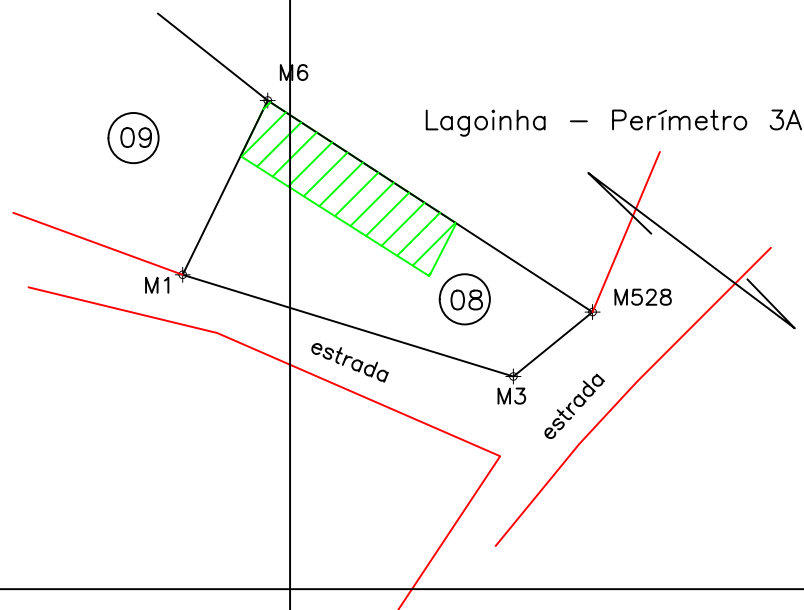

7128800

Obs: Feito conforme IMG95E 2 Lagoinha Per. 3B

<small>C:\Posicao\formato\iat\Logomarca IAT horizontal.png</small>	<b>GOVERNO DO ESTADO DO PARANÁ</b>		
	<b>SEDEST - SECRETARIA DE ESTADO DO DESENVOLVIMENTO SUSTENTÁVEL E DO TURISMO</b>		
	<b>INSTITUTO ÁGUA E TERRA - Diretoria de Gestão Territorial - Gerência de Geociências</b>		
DATA 05/2021	IMÓVEL LAGOINHA - PERÍMETRO 3B LOTE 08		ÁREA (ha) 0,0946
DATUM	MUNICÍPIO - UF TIJUCAS DO SUL PARANÁ		PERÍMETRO (m) 136,18
MERIDIANO CENTRAL	RESP. TÉCNICO	ARQUIVO	ÁREA RESERVA LEGAL (ha) 0,0237
ESCALA 1/1000	Carlos Roberto F. Pinto Eng. Civil Crea 13.757/D	C	DESENHO Edgar