



PLANTA SITUAÇÃO DO IMÓVEL

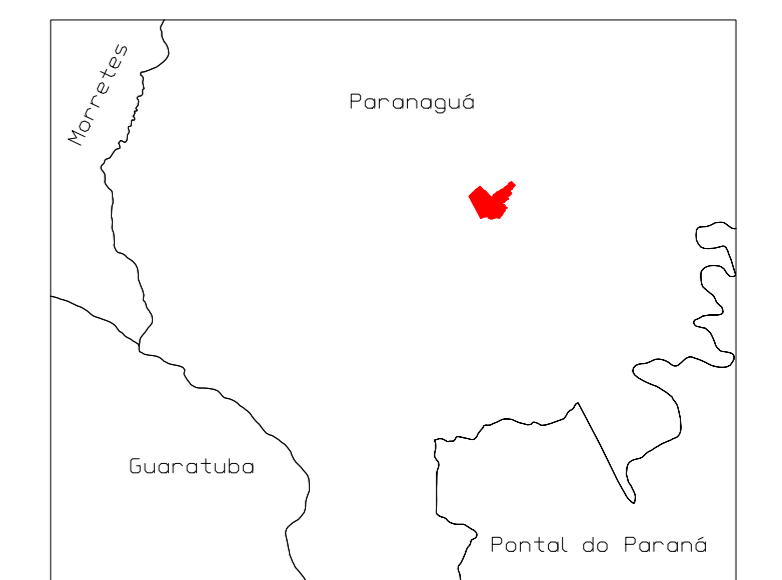

PROJEÇÃO / SISTEMA DE COORDENADAS

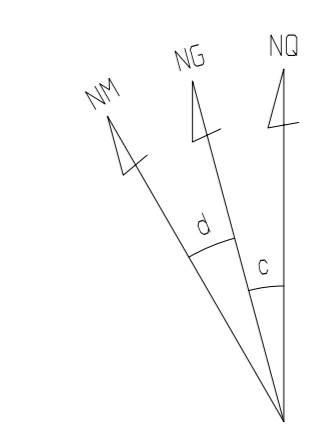

PROJEÇÃO: UNIVERSAL TRANSVERSA DE MERCATOR (UTM)
 DATUM VERTICAL: MBITUBA - SC
 DATUM OFICIAL: SAD 69
 MERIDIANO CENTRAL: -51°
 CONVERGÊNCIA MERIDIANA:
 ELIPSOIDE: GR567
 NORTE: EQUADOR ACRESCIDO DE 10.000.000m
 ESTE: MERIDIANO CENTRAL ACRESCIDO DE 500.000m


CONVENÇÕES:

- Pontos Materializados (CFTM)
- Pontos não Materializados (CFTF)
- Piquetes (M)
- Perímetro Geral
- Hidrografia
- Estradas
- ▨ Terrenos de Marinha e arestas da União

PLANTA DO IMÓVEL GEORREFERENCIADO

IMÓVEL: LOTE 1º Gleba 2 Colônia Jacaranda	DATA: 09/12
ÁREA (ha): 112,4048	MUNICÍPIO: Paranaguá
PERÍMETRO (m): 6.228,45	COMARCA:
ESCALA: 1/2000	ESTADO: Paraná
	ARQUIVO: 2012_V3 - Gleba Jacaranda Piquê

DESENHO:	RESPONSÁVEL TÉCNICO:
	Carlos Roberto F. Pinto Eng. Civil ORE-PR-13.757/D


SEMA - SECRETARIA DE ESTADO DO MEIO AMBIENTE E RECURSOS HÍDRICOS
ITCG - INSTITUTO DE TERRAS CARTOGRAFIA E GEOCIÊNCIAS

Aprovação: