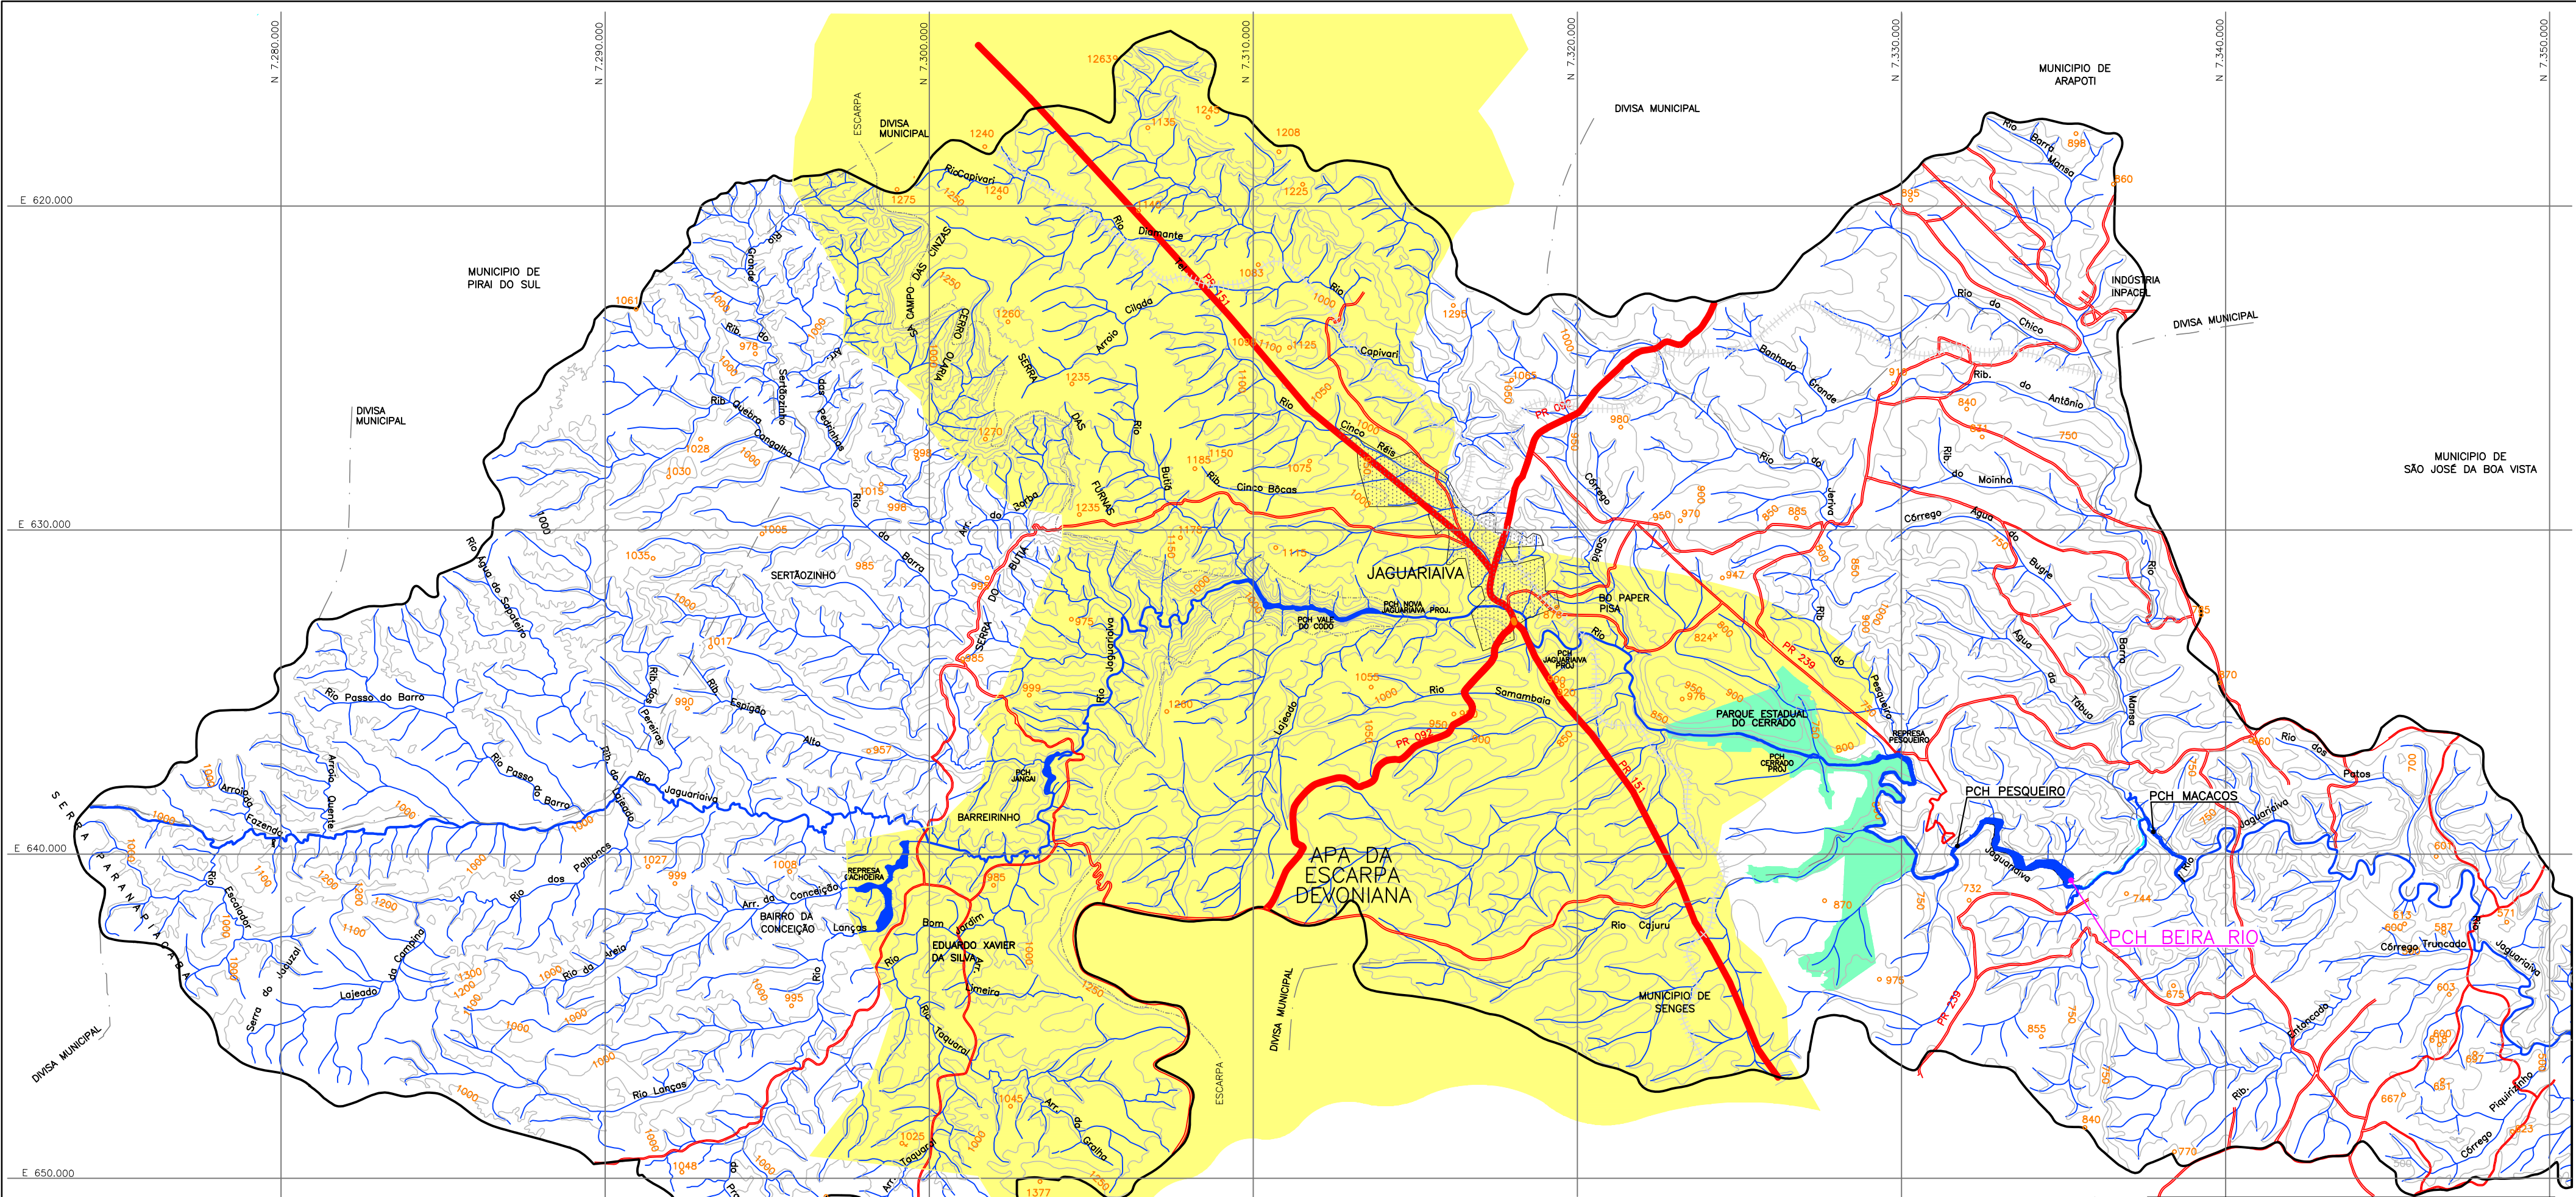


CONVENÇÕES	
	SEDE MUNICIPAL
	DIVISAS MUNICIPAIS
	LIMITE DE BACIA HIDROGRAFICA
	ESCARPA DEVONIANA
	RIOS
	CURVA DE NÍVEL
	ESTRADAS
	RODOVIA ESTADUAL (PR 151 E PR 092)
	FERROVIA
	APA DA ESCARPA DEVONIANA
	PARQUE ESTADUAL DO CERRADO

RESPONSÁVEL TÉCNICA

ASSINADO DIGITALMENTE
LARISSA DE SOUZA CORREIA
A conformidade com a assinatura pode ser verificada em:
<http://certpro.gov.br/assinador-digital>

LARISSA DE SOUZA CORREIA
Engenheira Cartógrafa
CREA PR 119.410/D

PACUERA DA PCH BEIRA RIO

Desenho 01 – Localização na Bacia do Rio Jaguariaíva






Esta figura é reprodução de parte do Desenho do Projeto Básico nº BR-210-002 e BR-210-003 e Projeto Executivo nº PCH-BRO-R-GEDE-C00-0002

Data: Fevereiro/2025

Escala: Indicadas

Desenho: Jetro

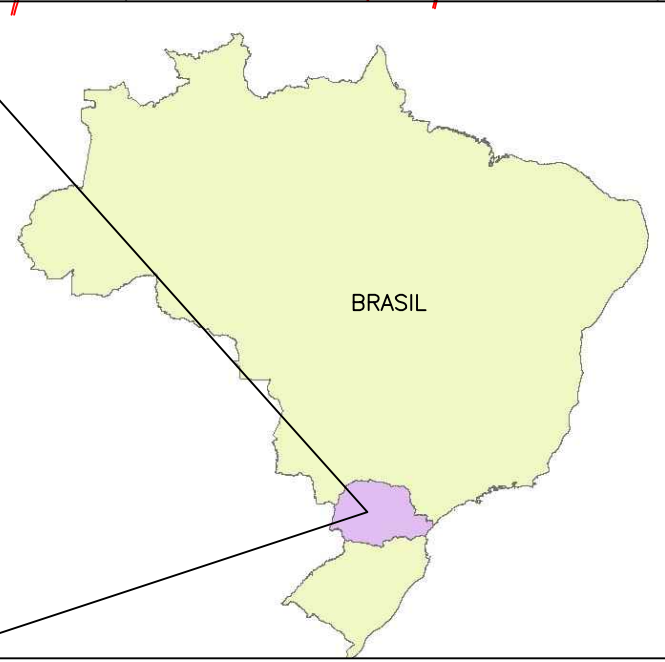

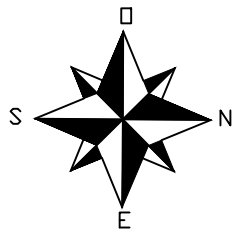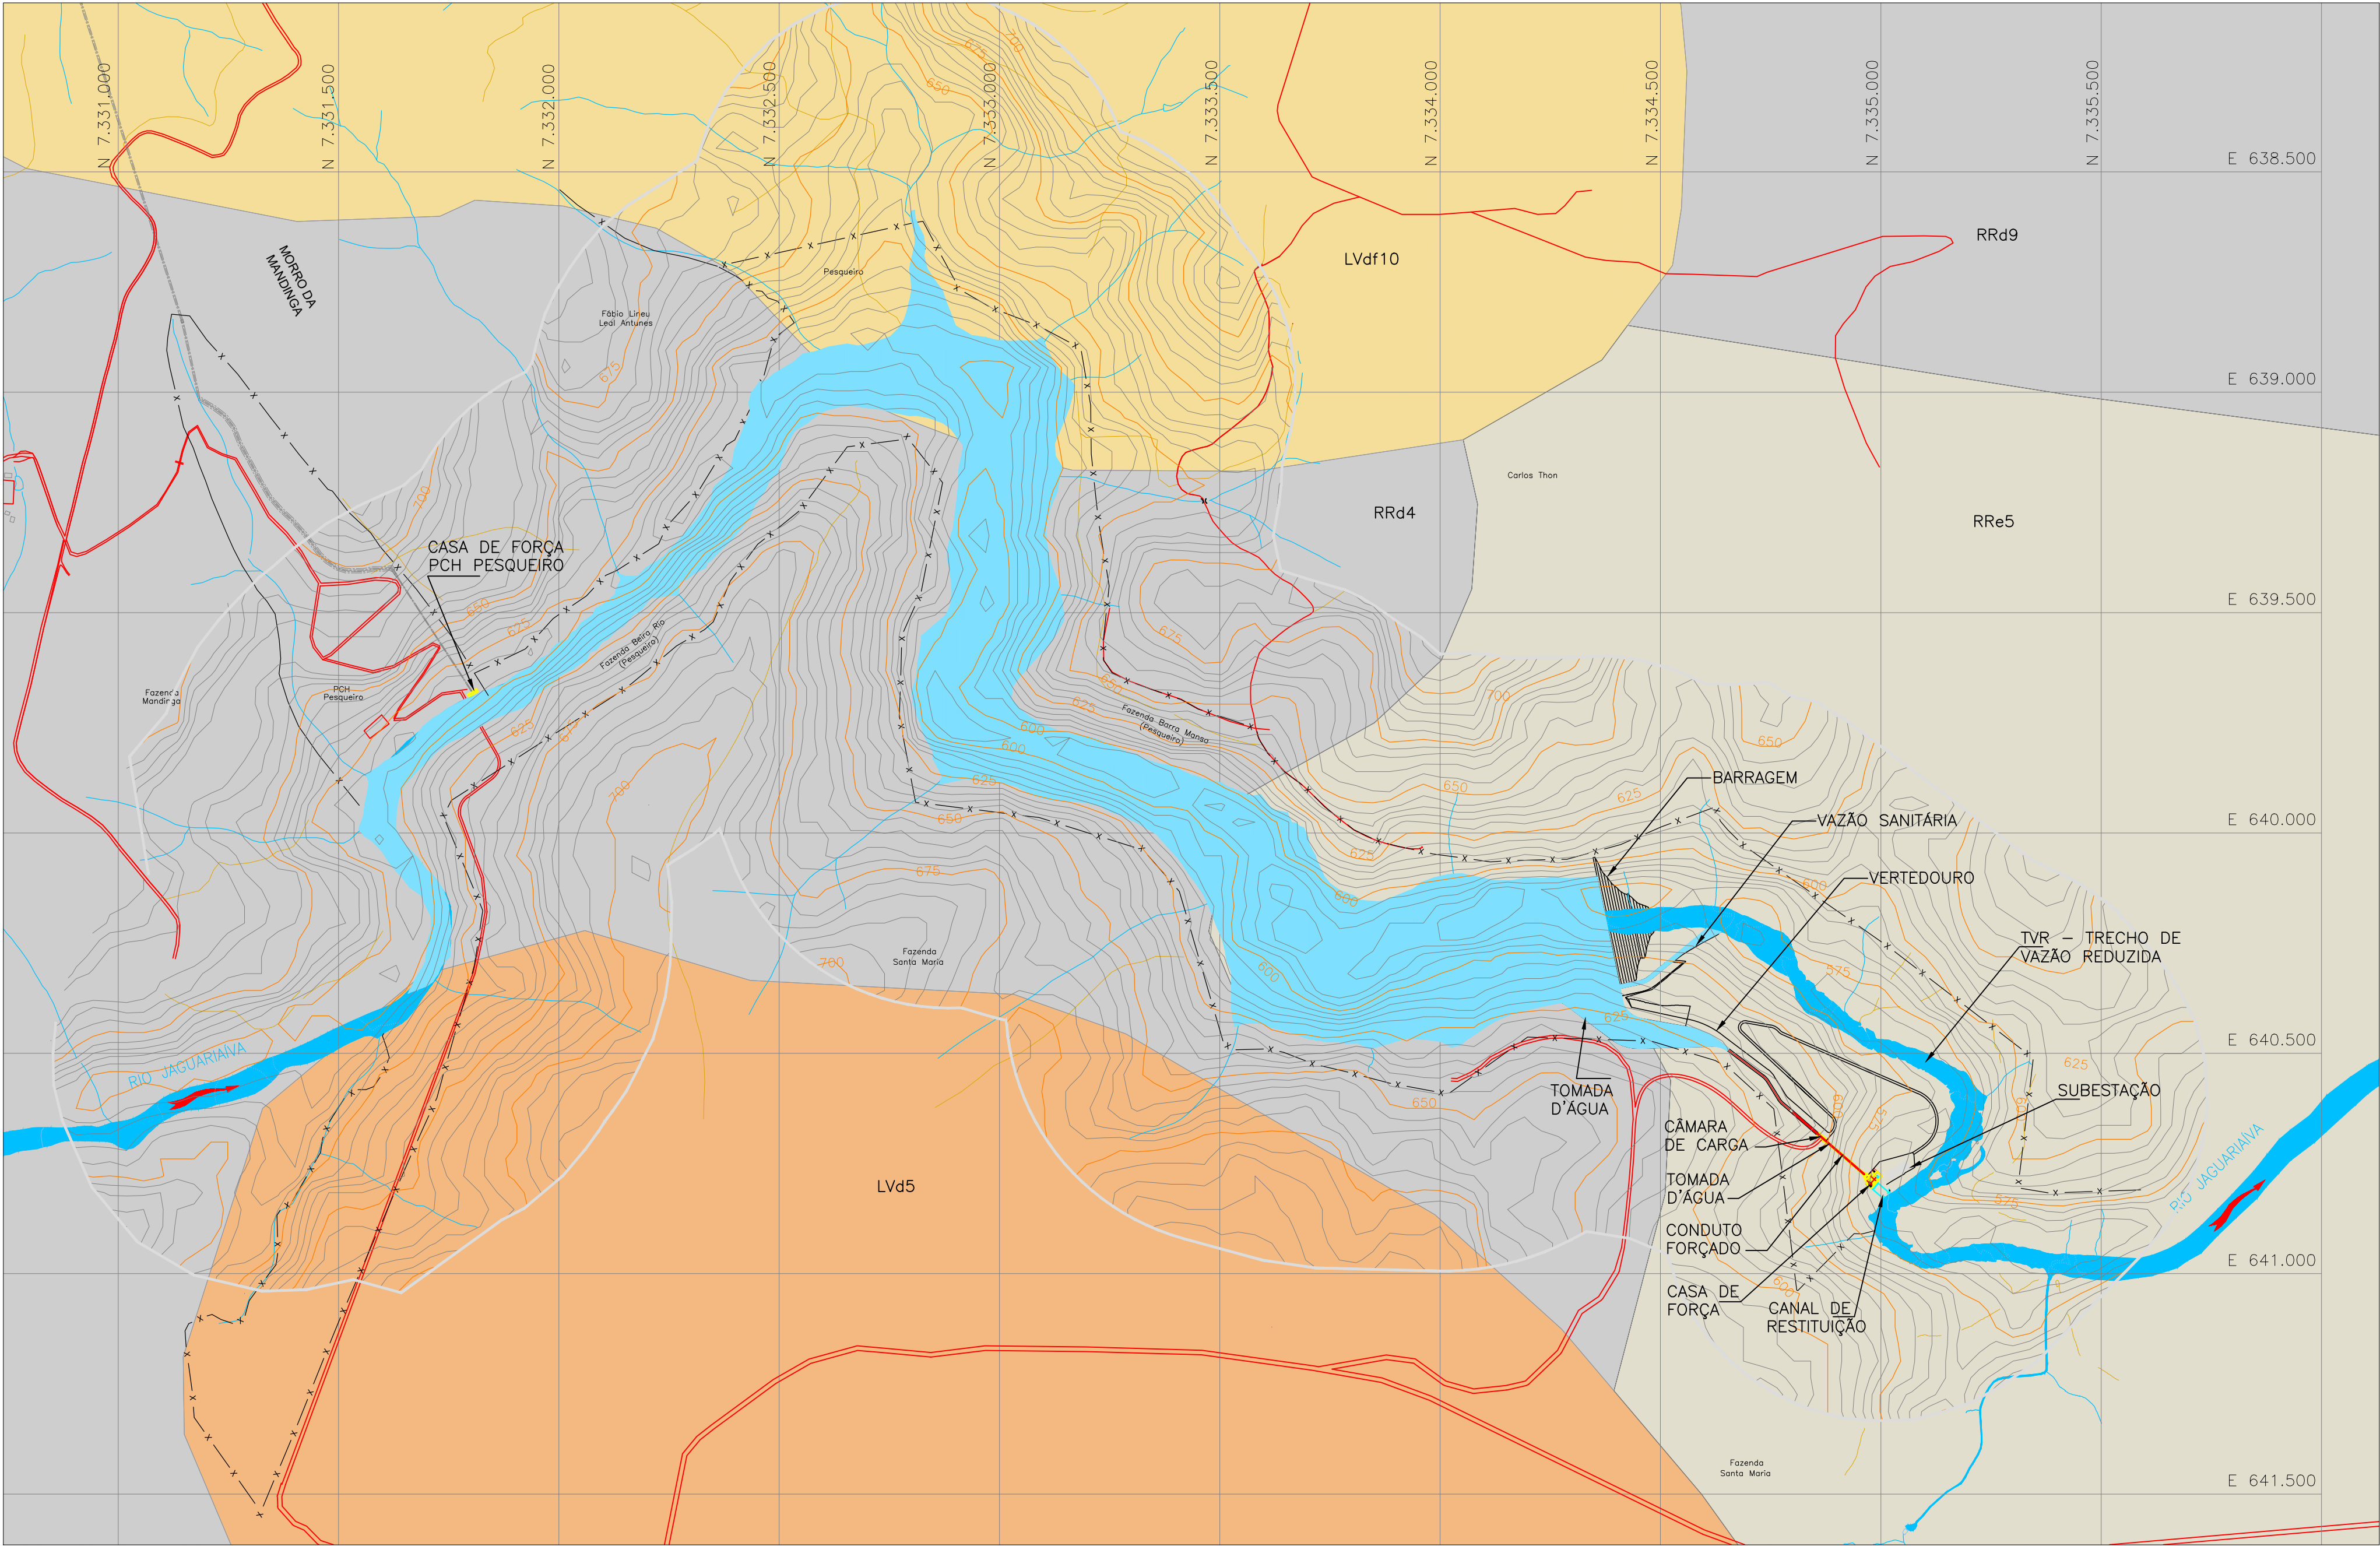

Tipos de Solos	
LVd5	LATOSSOLO VERMELHO Distrófico
LVdf10	LATOSSOLO VERMELHO Distróferico
RRd4	NEOSSOLO REGOLÍTICO Distrófico
RRd9	NEOSSOLO REGOLÍTICO Distrófico
RRe5	NEOSSOLO REGOLÍTICO Eutrófico

FONTE: Embrapa Geoinfo 2024Metadados

RESPONSÁVEL TÉCNICA

ASSINADO DIGITALMENTE

LARISSA DE SOUZA CORREIA

A conformidade com a assinatura pode ser verificada em:
<http://certsign.gov.br/assinador-digital>

SERPRO

LARISSA DE SOUZA CORREIA

Engenheira Cartógrafa

CREA PR 119.410/D

PACUERA DA PCH BEIRA RIO



Desenho 02 – Área do empreendimento

Esta figura é reprodução de parte do Desenho do Projeto Pré Executivo, N° 05-PCH-BRO-R-REDE-C00-0001-0

Data: Fevereiro/2025

Escalas: Indicadas

Desenho: Jetto

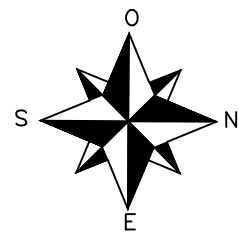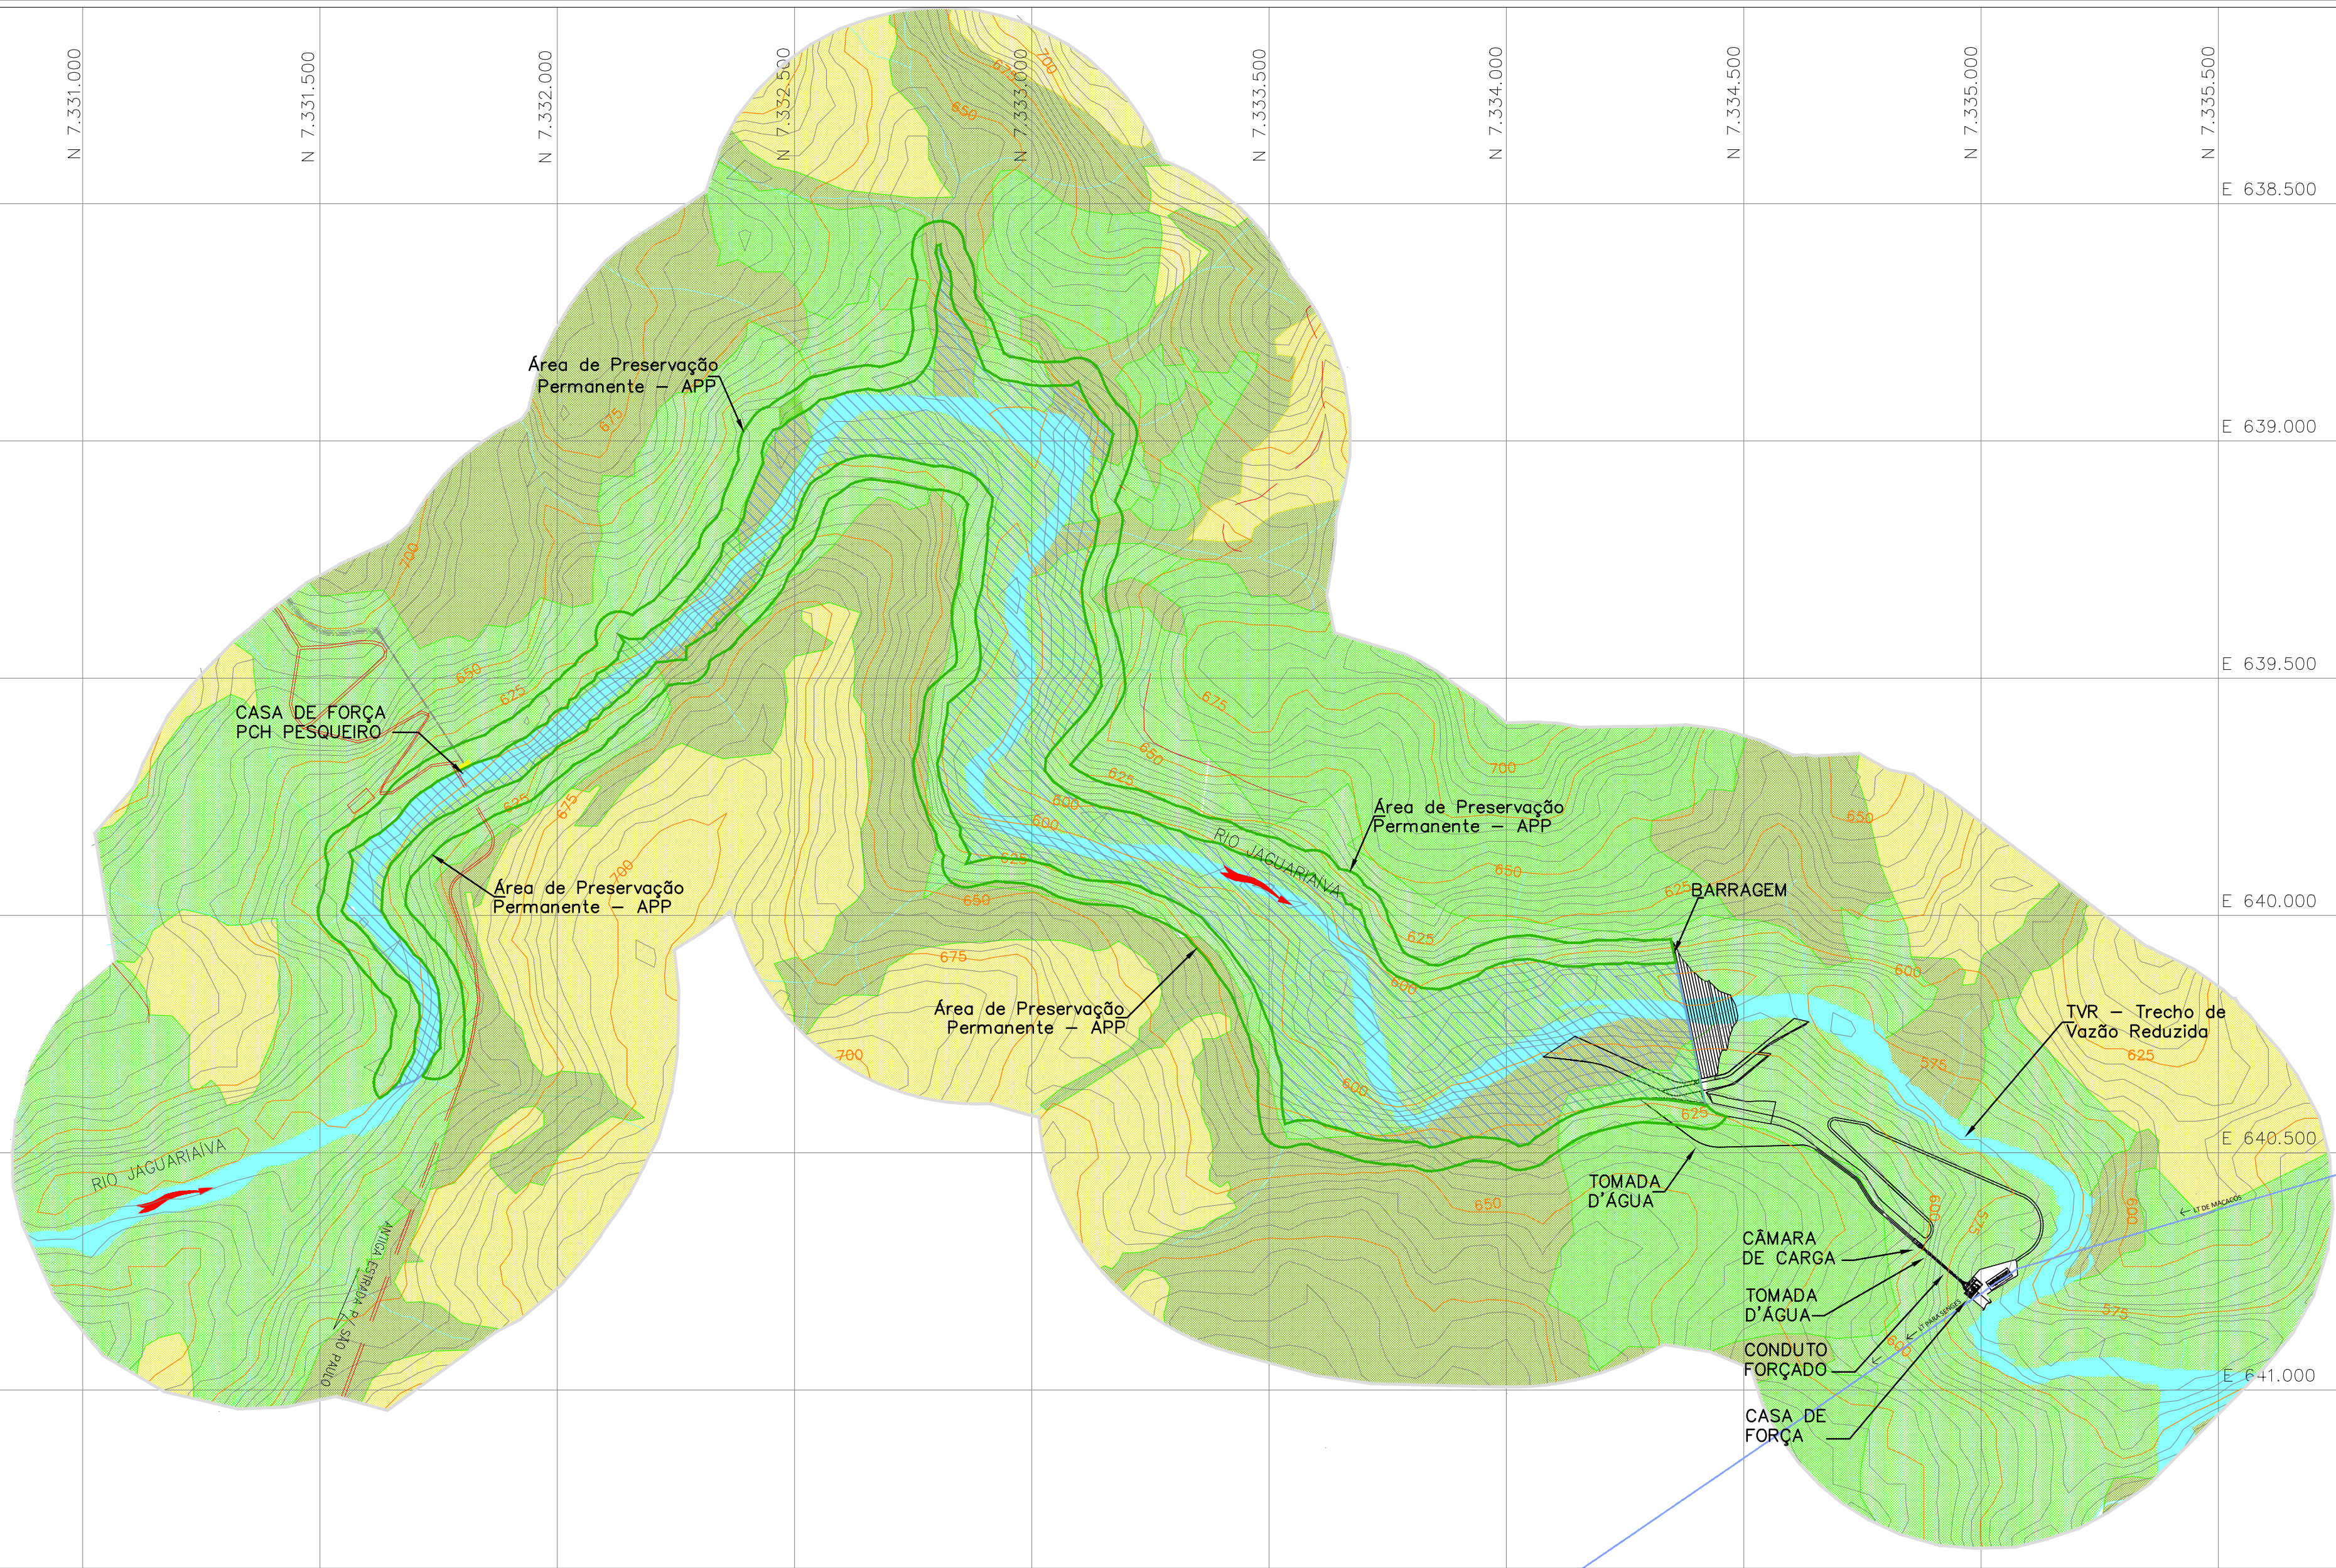

Ocupação	PACUERA (ha)
Vegetação Florestal	12,74
Área de Pousio	494,73
Agricultura	585,17
Calha do rio	20,80
Área total do reservatório	85,50
Área alagada às margens do rio	64,70
Área de Preservação Permanente	52,16
Área do Pacuera	1230,30
ADA – Área Diretamente Afetadas da PCH Beira Rio	162,24ha
AID – Área de Influência Direta: 550ha	550ha

RESPONSÁVEL TÉCNICA

ASSINADO DIGITALMENTE
LARISSA DE SOUZA CORREIA
A conformidade com a assinatura pode ser verificada em:
[https://registro.br/verificacao/assinatura](#)

LARISSA DE SOUZA CORREIA
Engenheira Cartógrafa
CREA PR 119.410/D

PACUERA DA PCH BEIRA RIO

Desenho 04 – Área de Influência e Uso do Solo

Esta figura é reprodução de parte do Desenho do Projeto Pré-Executivo nº

PCH-BRO-R-REDE-C00-0002
PCH-BRO-R-REDE-C00-0003
PCH-BRO-R-REDE-C00-0004


Data: DATA

A. Müller

CONSULTORIA AMBIENTAL

Escalas: Indicadas

Desenho: Jetto

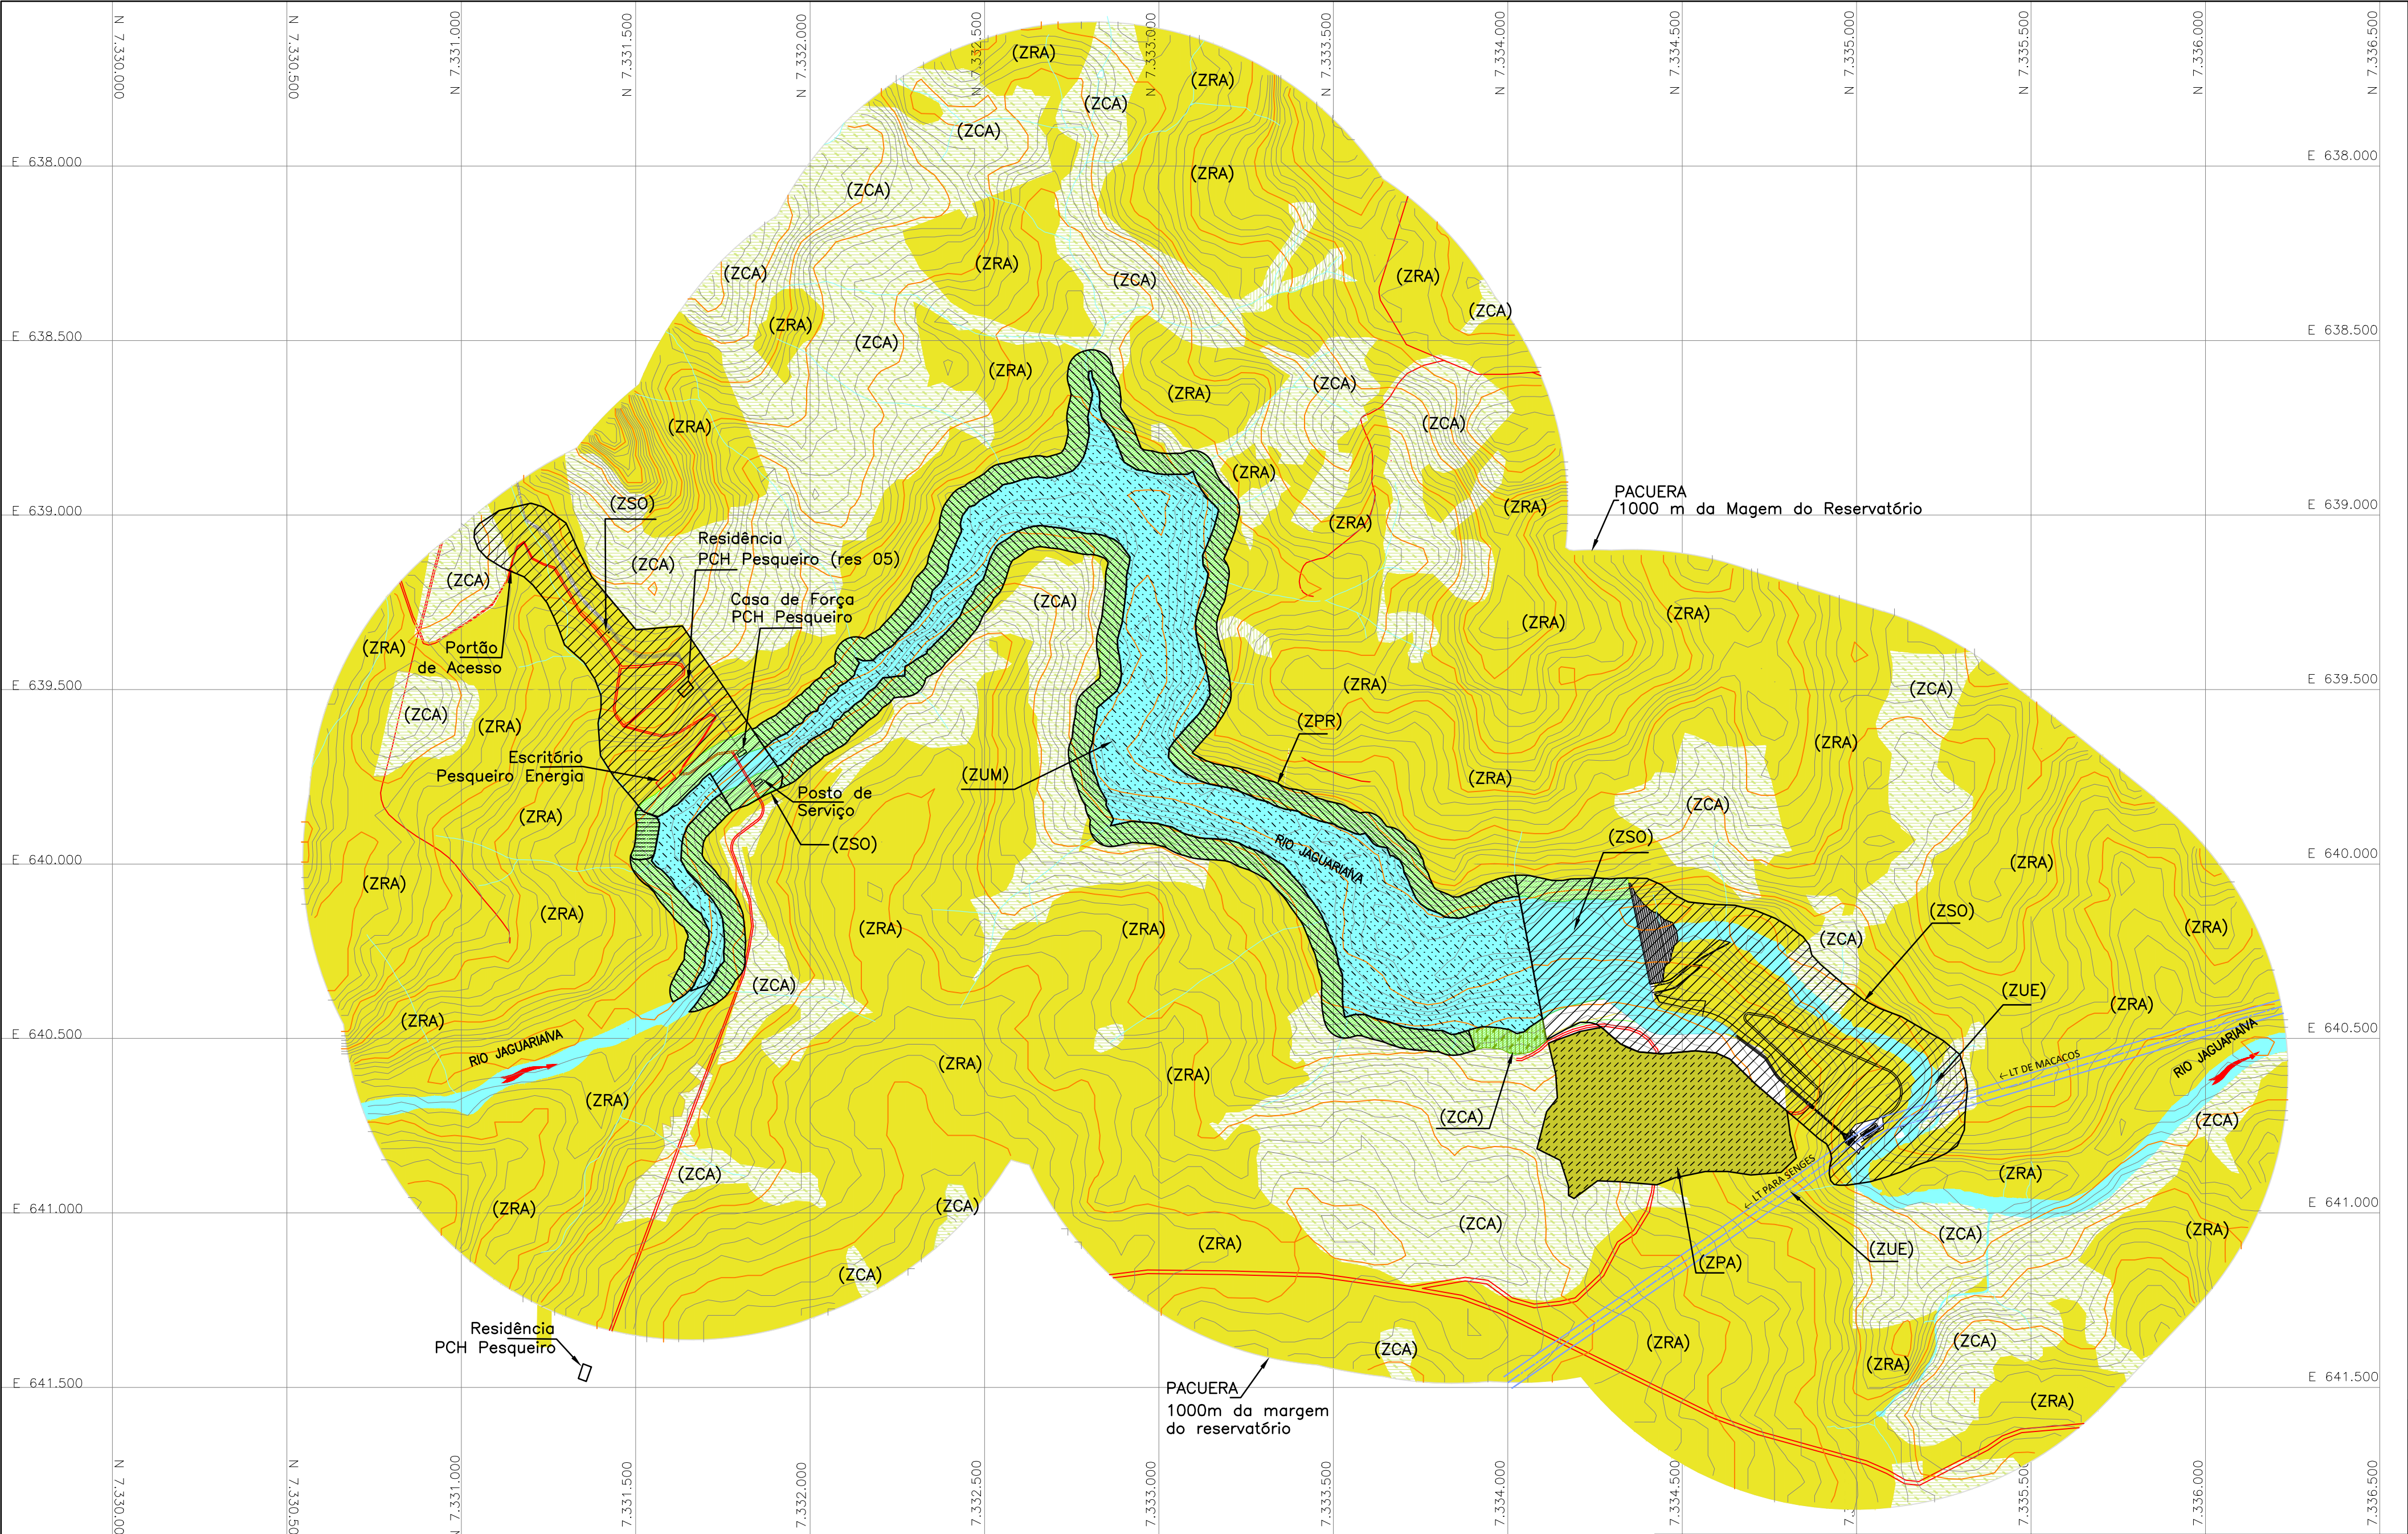

0 100 200 500m

Escala Gráfica

Zonas	
	ZSO Zona de Segurança e Operação
	ZPR Zona de Proteção (APP)
	ZPA Zona de Recuperação Ambiental
	ZUM Zona de Usos Múltiplos
	ZUE Zona de Uso Especial
	ZRA Zona de Uso Rural
	ZCA Zona de Conservação Ambiental

RESPONSÁVEL TÉCNICA

LARISSA DE SOUZA CORREIA
Engenheira Cartógrafa
CREA PR 119.410/D

PACUERA DA PCH BEIRA RIO

Desenho 05 – Zoneamento do Pacuera

Esta figura é reprodução de parte dos Desenhos do Projeto Pré-executivo PCH-BRO-R-REDE-C00-0002-0
07 - PCH-BRO-R-REDE-C00-0003-0
08 - PCH-BRO-R-REDE-C00-0004-0

Data: DATA

Escalas: Indicadas

Desenho: Jetro