




1 ISOMÉTRICA RAMPAS DE ACESSO

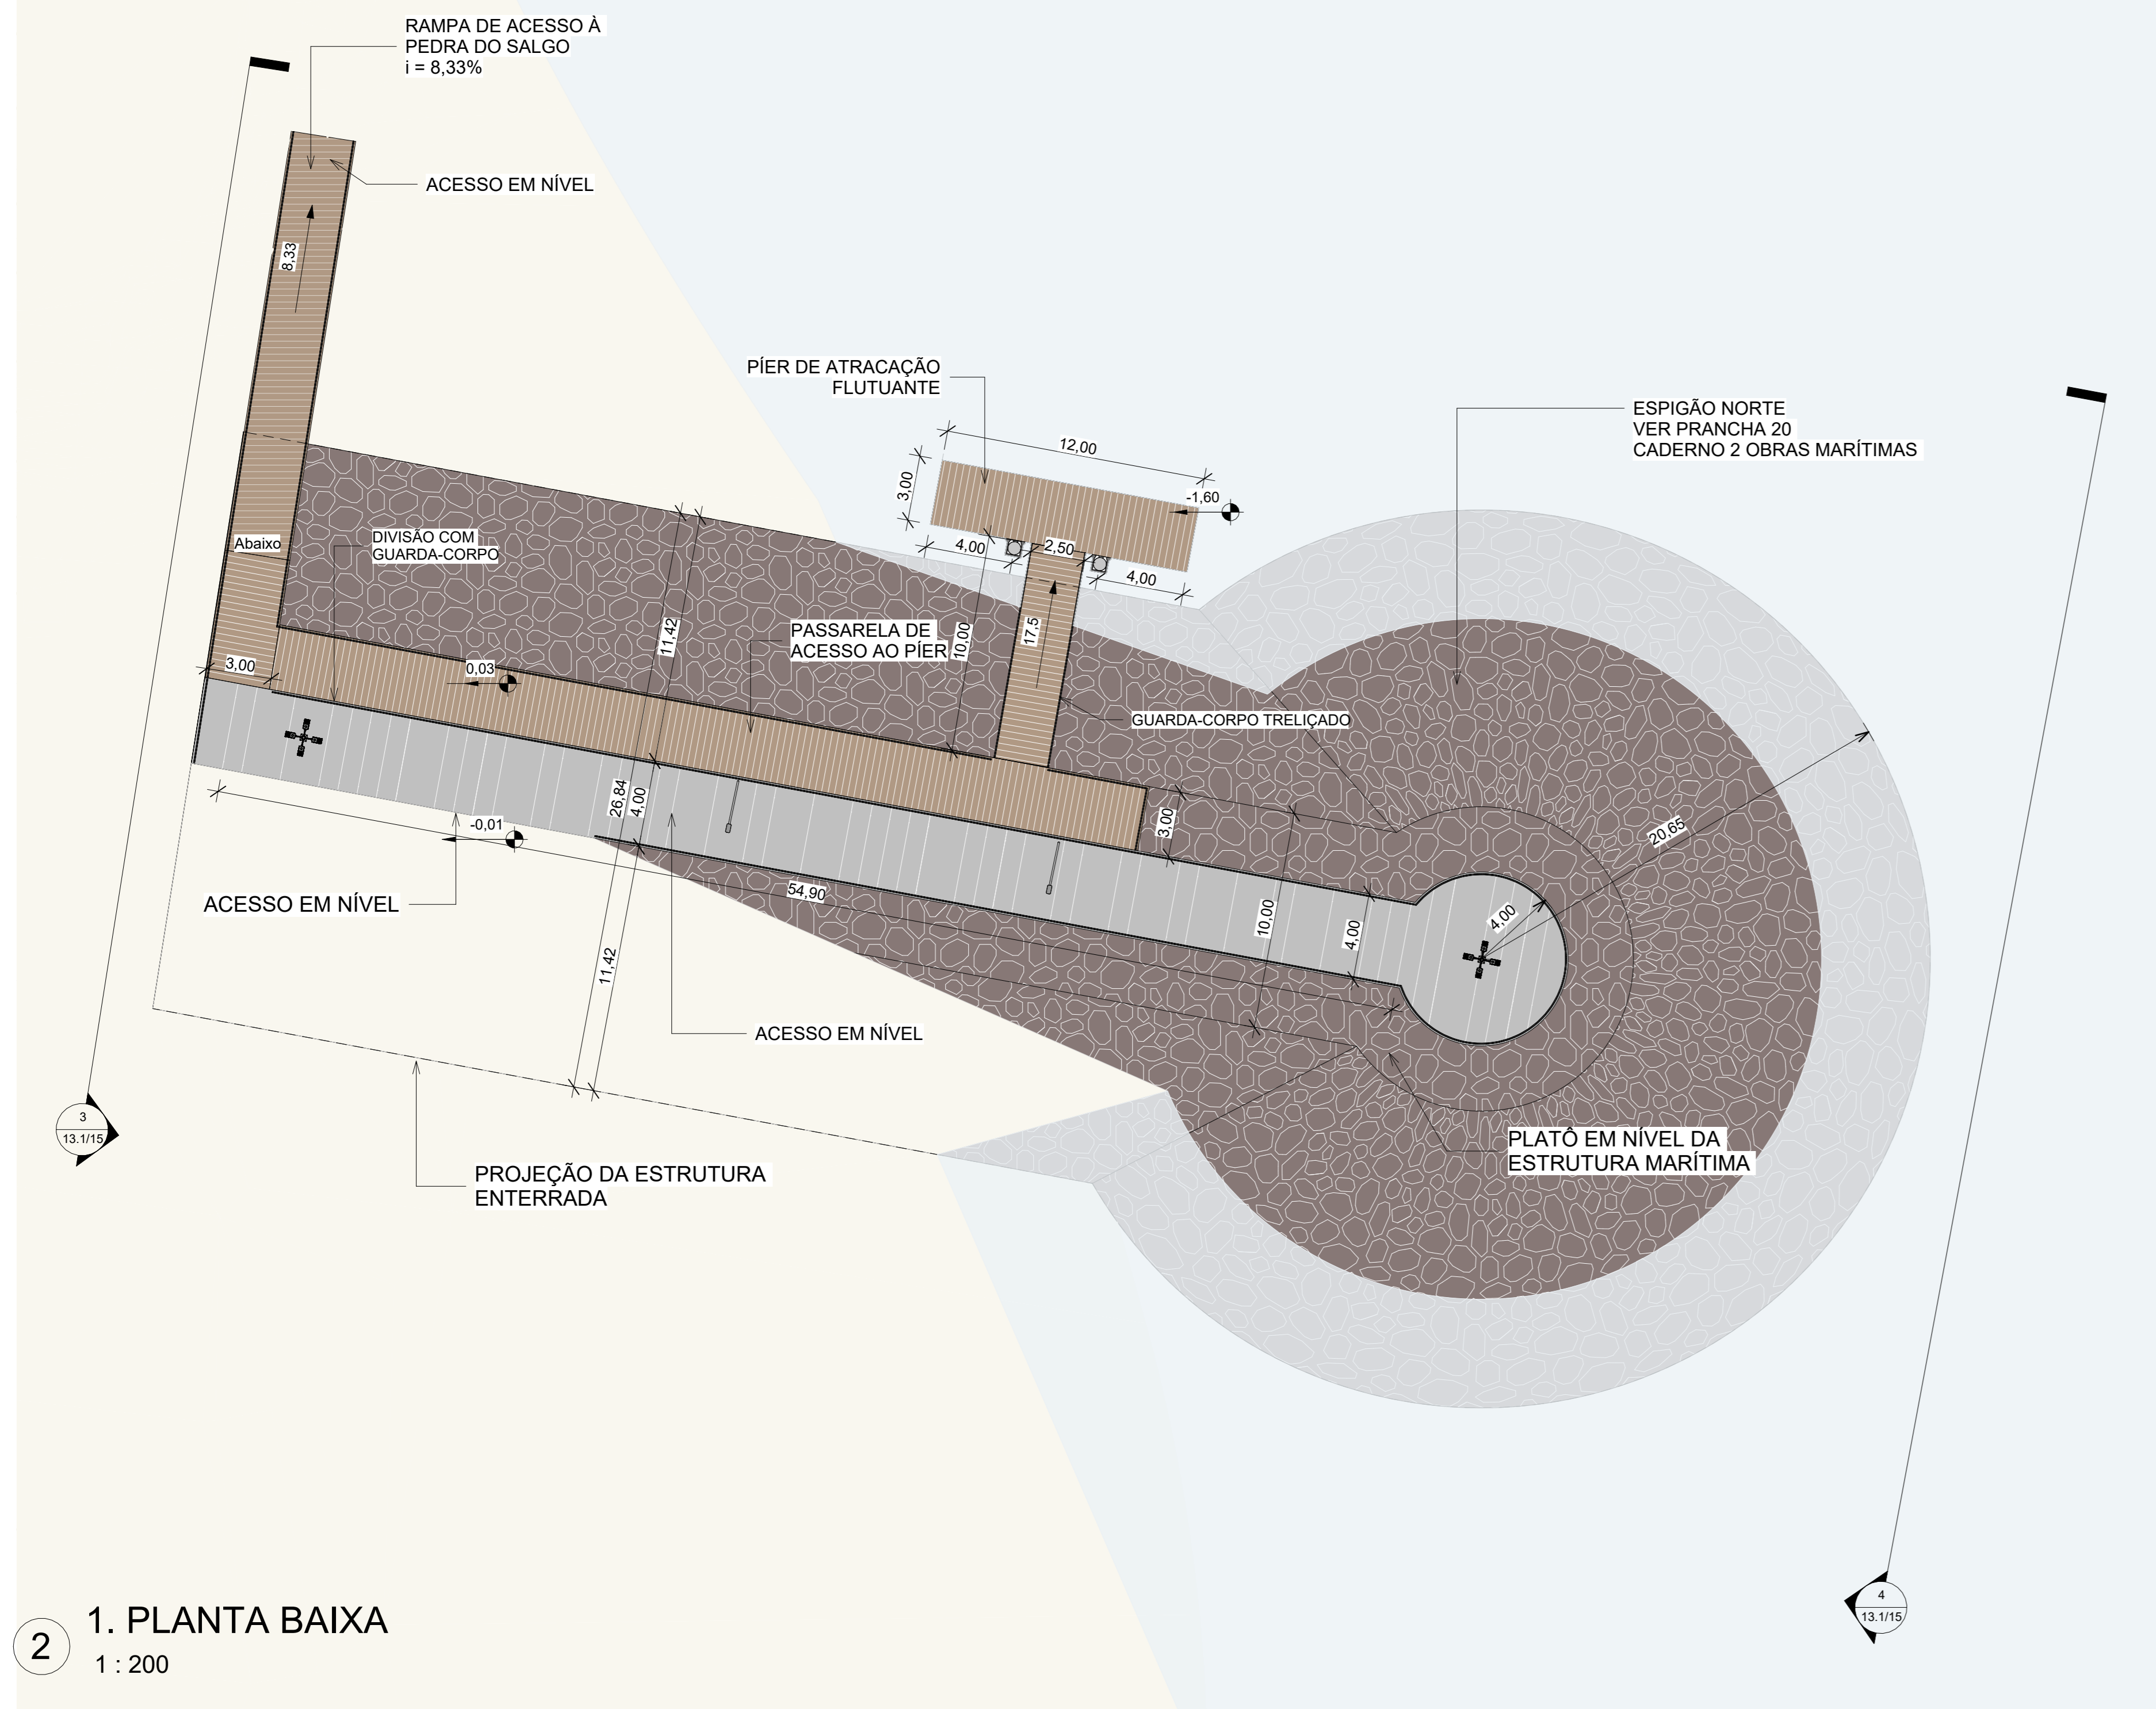

2 1. PLANTA BAIXA
1 : 200

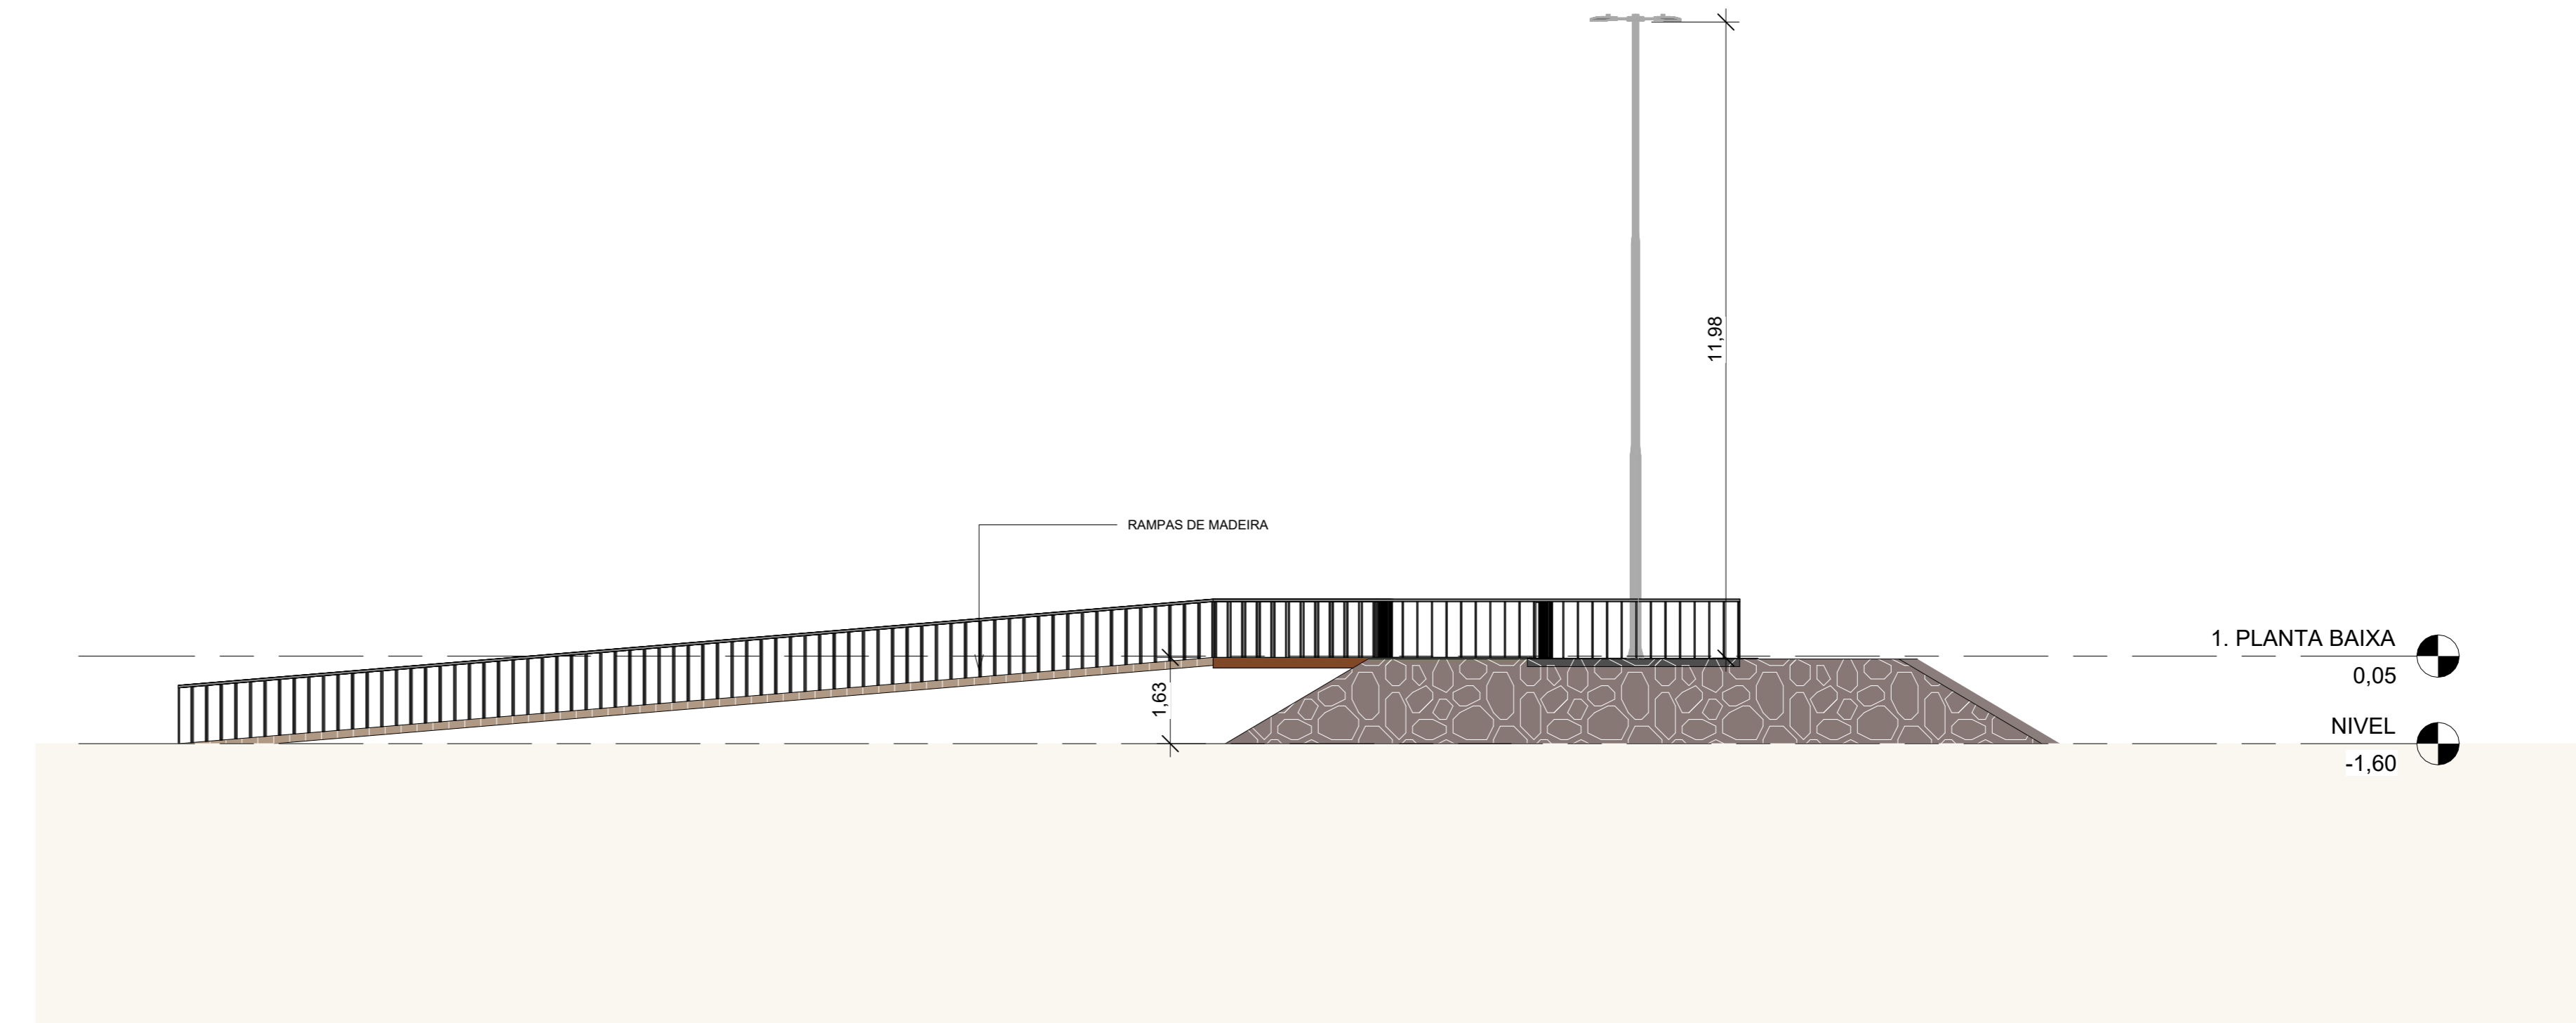

3 CORTE TRANSVERSAL 1
1 : 100

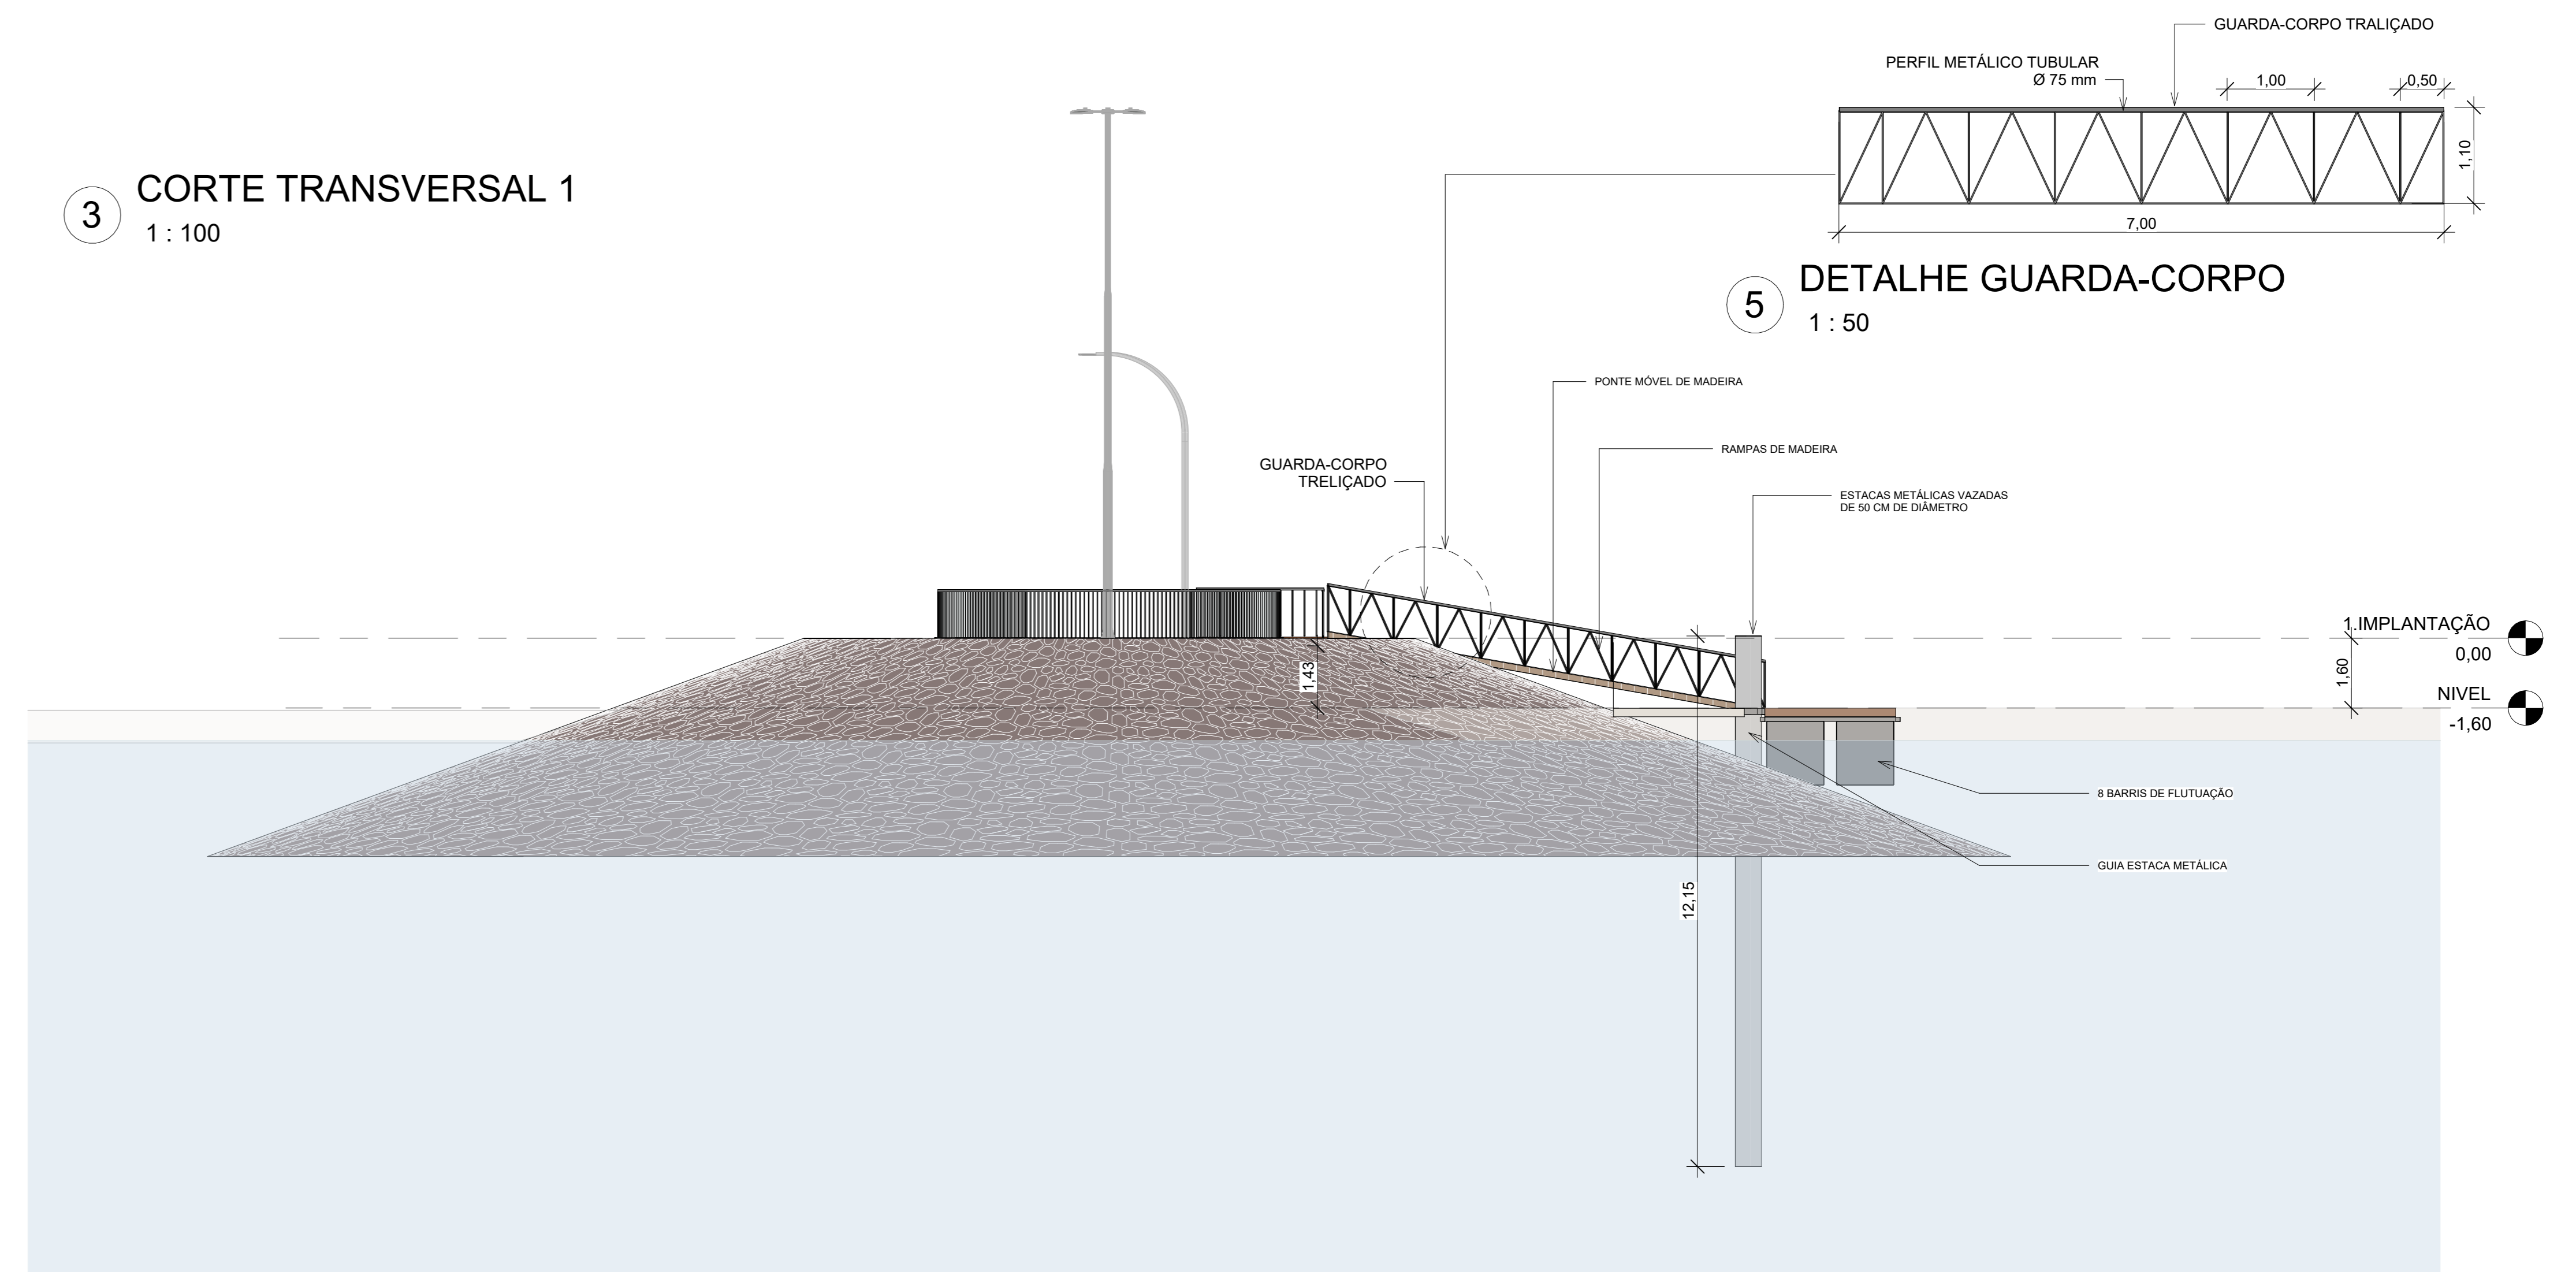

4 CORTE TRANSVERSAL 2
1 : 100

5 DETALHE GUARDA-CORPO
1 : 50

LOGO E DADOS DA CONTRATADA
UNIVERSIDADE LIVRE DO MEIO AMBIENTE
UNILIVRE
R. Comendador Macedo, 613 - Centro, Curitiba / PR
CNPJ: 00.960.030

PREFEITURA MUNICIPAL DE GUARATUBA
Av. Dr. João Cândido, 380 - Centro, Guaratuba / PR
CEP: 83.285-000

OBRA/ENDEREÇO:
ANTEPROJETO REVITALIZAÇÃO DA ORLA DE GUARATUBA
Sem. real. Caieiras - Município de Guaratuba (PR)

CONTEUDO DA PRANCHA:
PIER DE ATRACAÇÃO - ESPIGÃO NORTE DE CAIEIRAS

PROPRIETÁRIO: PREFEITURA DE GUARATUBA
RESPONSÁVEL TÉCNICO: PROF. DR. EDUARDO RATTON

COLABORADORES	Nº DO PROCESSO	ESCALA	PRANCHA
Amenda Galvão Bruno de Souza Gonçalves Caroline Novotny Silva Gabriela Costanzo Guilherme Marques Colombo Luciano Nogueira Sofia Moraes Wanderlei Schmitt	XXXXXXXXX	Como indicada	
DESENHO	DATA		
EQUIPE UNILIVRE	11/09/2025		
ARQUIVO			
PROJETO REVITALIZAÇÃO DA ORLA DE GUARATUBA			