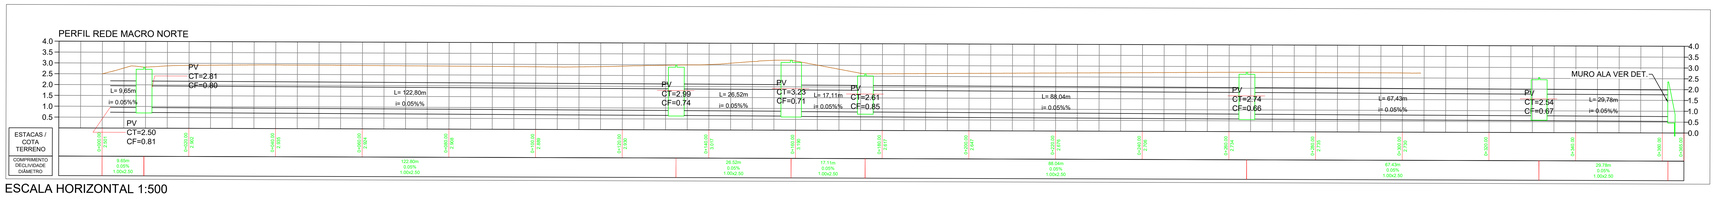

ESCALA HORIZONTAL 1:500
DEFORMAÇÃO VERTICAL 5

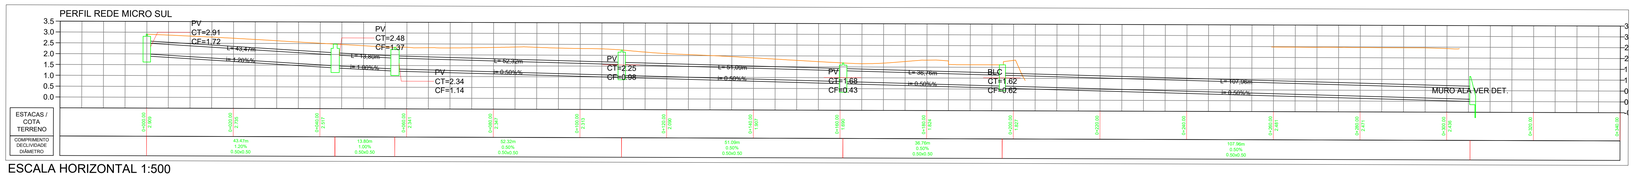

ESCALA HORIZONTAL 1:500
DEFORMAÇÃO VERTICAL 5

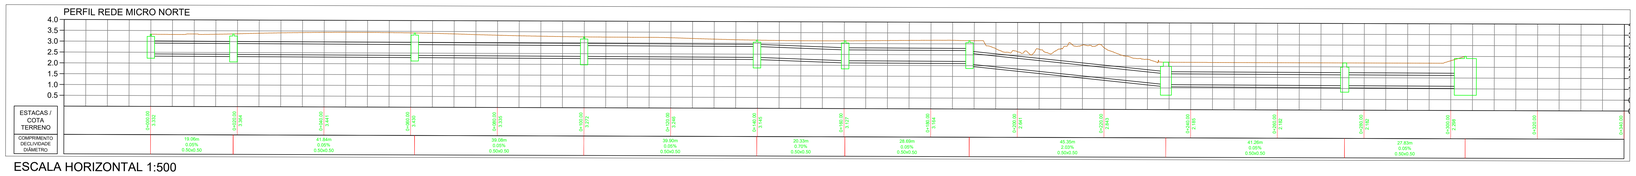

ESCALA HORIZONTAL 1:500
DEFORMAÇÃO VERTICAL 5

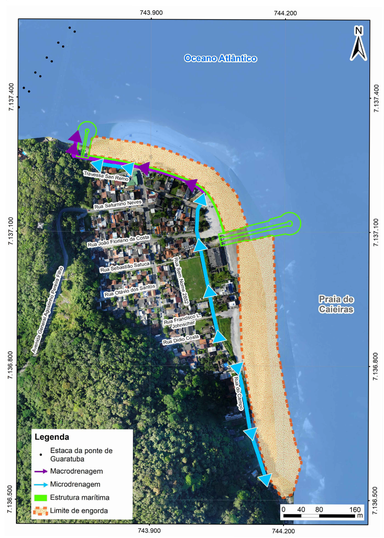
PLANTA DE LOCALIZAÇÃO
N
743.900
744.200
7.137.400
7.137.100
7.136.800
7.136.500
Oceano Atlantico
Praia da Caieiras
Rua Caieiras
Rua Caieiras Velha
Rua Vereador Jose Quinha
Rua Vereador Antonio Ferreira
Rua Vereador Otacilio Ferreira
Rua Vereador Manoel Ferreira