


PLANTA ESPIGÃO NORTE - CAIEIRAS

ESC.: 1:500

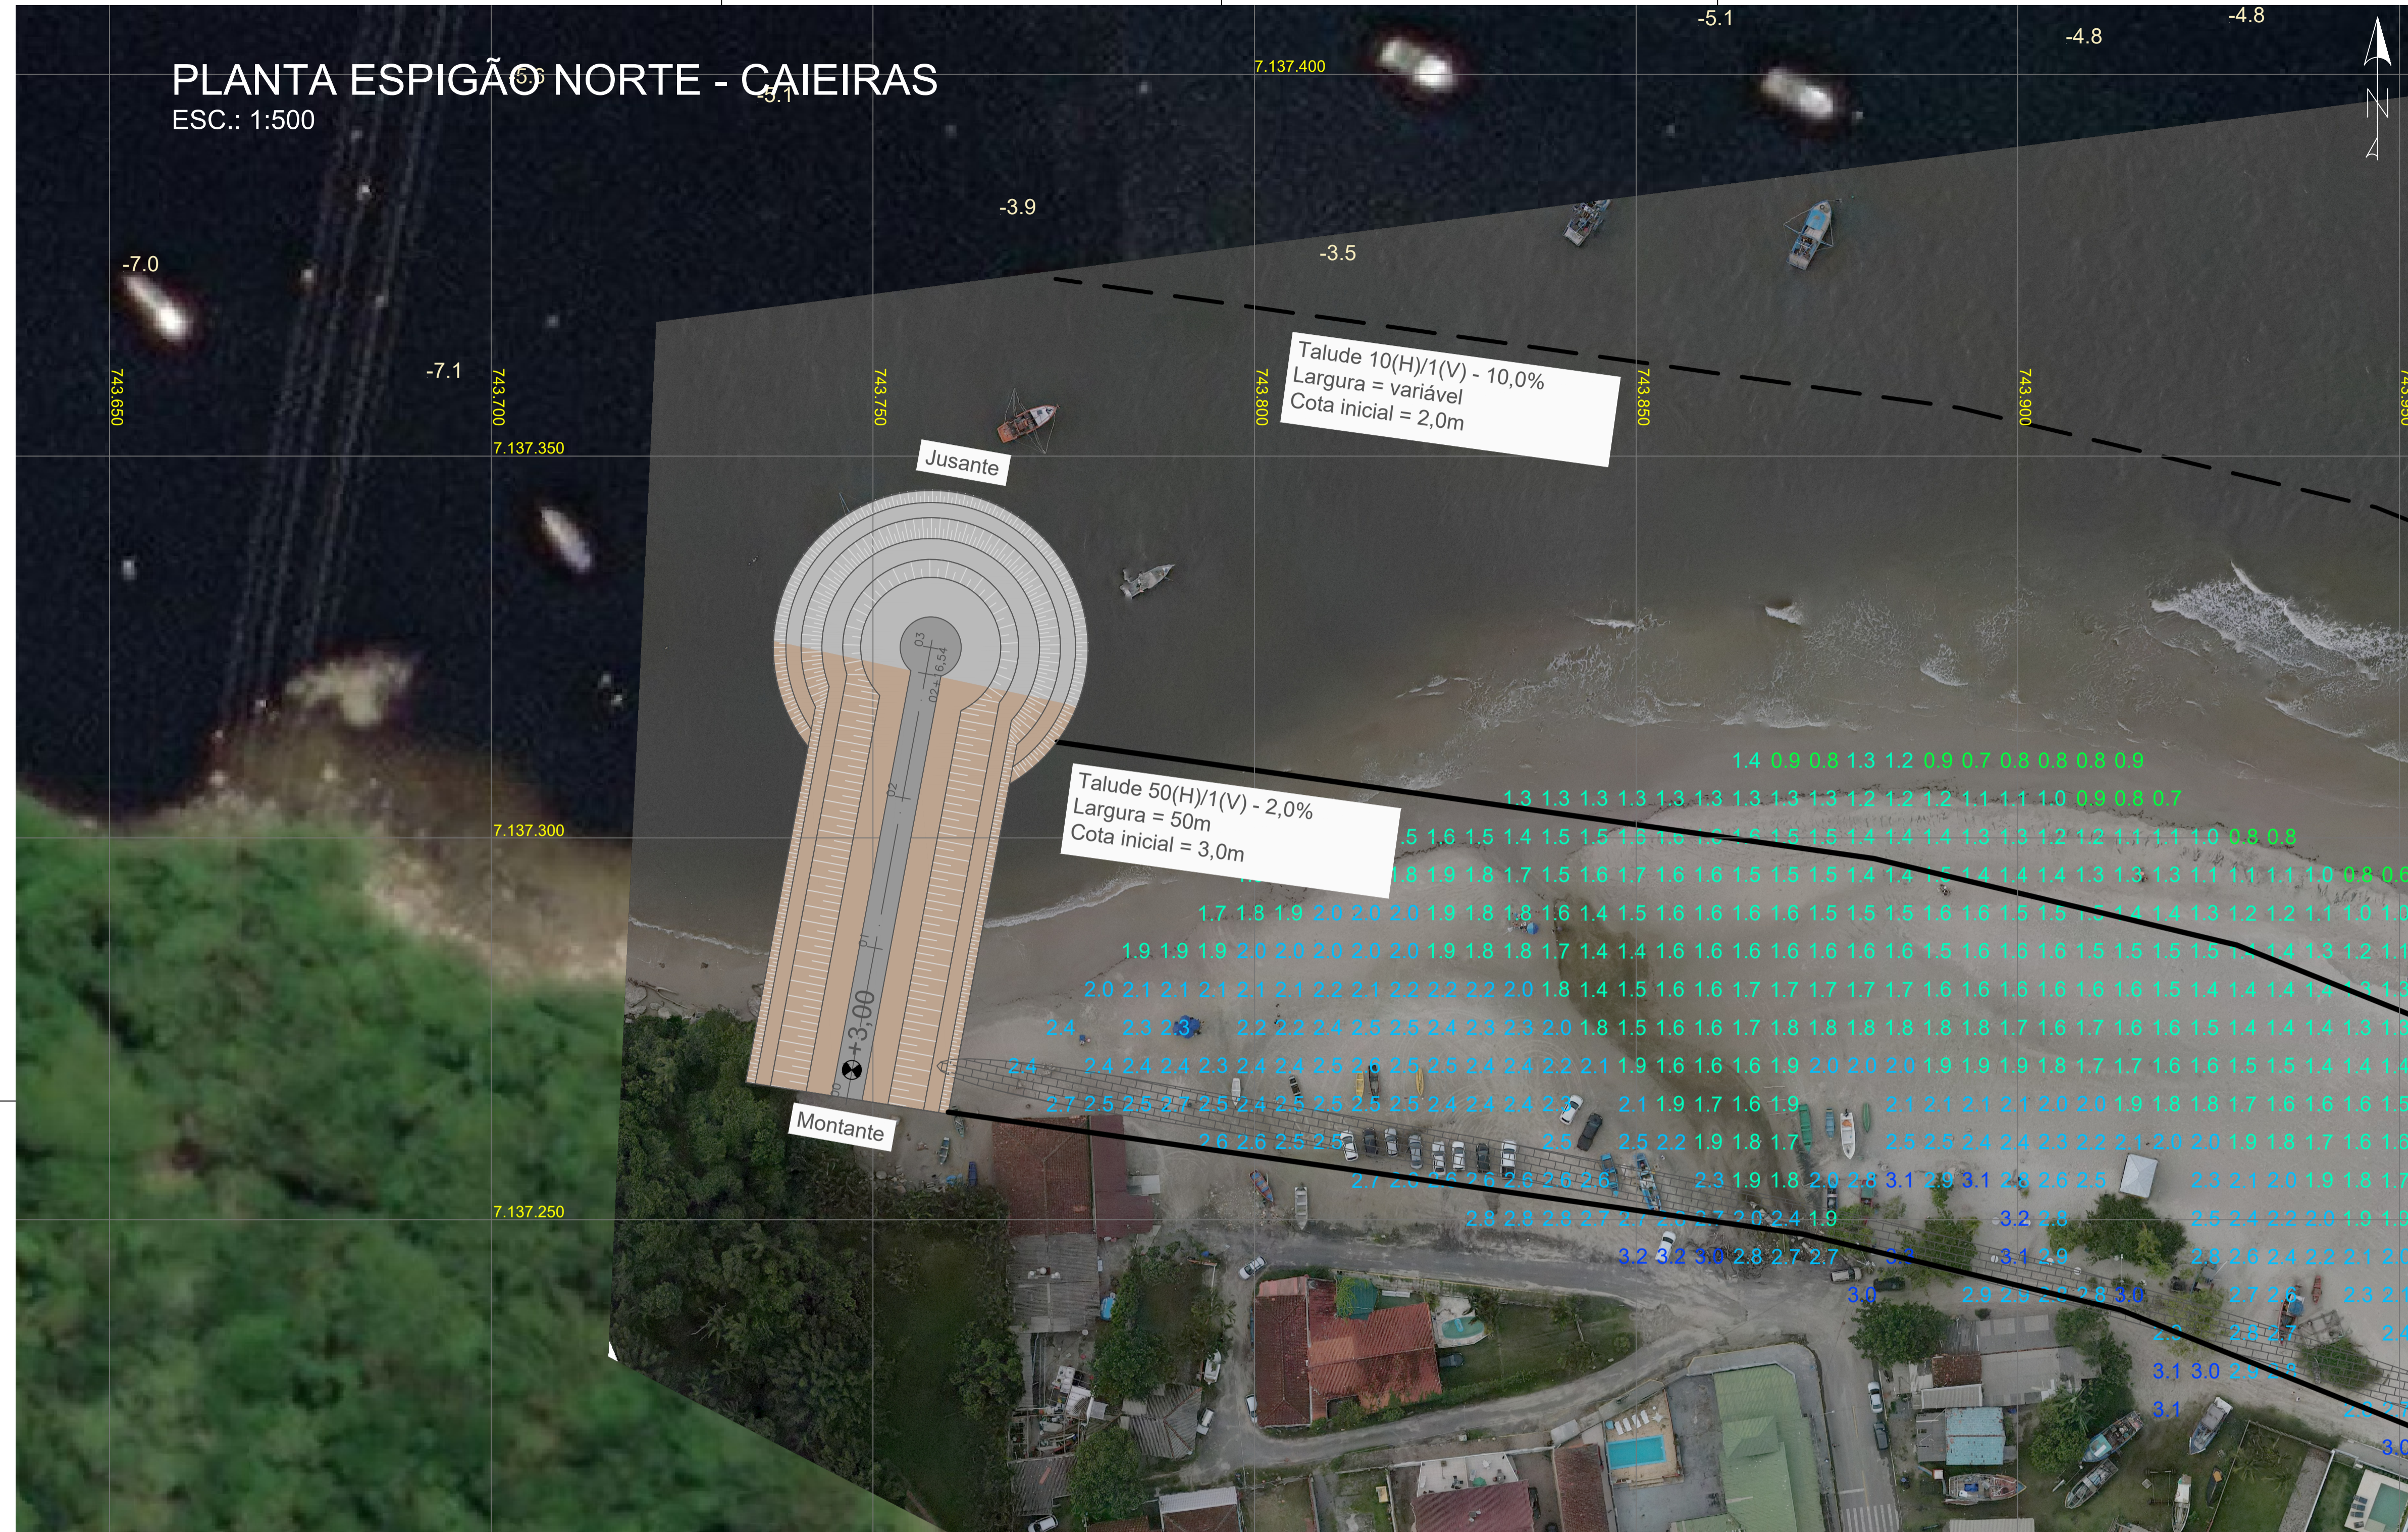

LEGENDA

- LINHA DE BERMA
- LINHA DE TALUDE
- PERFIL PROJETADO DA AREIA
- VARIÇÃO DO MAR
- AREIA
- PEDRAS DE ENROCAMENTO
- TETRÁPODES
- PASSEIO EM CONCRETO
- ATERROS
- ENROCAMENTO LONGITUDINAL

INTERVALO DAS COTAS DE ALTITUDE EM RELAÇÃO AO NÍVEL MÉDIO DOS MARES EM METROS


- DE -3 A -15
- DE -2 A -3
- DE -1 A -2
- DE 0 A -1
- DE 0 A 1
- DE 1 A 2
- DE 2 A 3
- DE 3 A 4



- ### NOTAS
- 1 - Levantamento topobatimétrico realizado dia 23/02/2024 a 28/02/2024;
 - 2 - Levantamento batimétrico realizado dia 02/03/2024 a 11/03/2024;
 - 3 - Meridiano Central: 51° W;
 - 4 - Datum Vertical: Nível Médio dos Mares (NMM), Imbituba-SC;
 - 5 - Os contornos e os limites da planta são aproximados e servem como referencial gráfico para localização;
 - 6 - Sistema de referência: SIRGAS 2000 - UTM 22S.

PERFIL LONGITUDINAL ESPIGÃO NORTE - CAIEIRAS

ESC.: 1:500

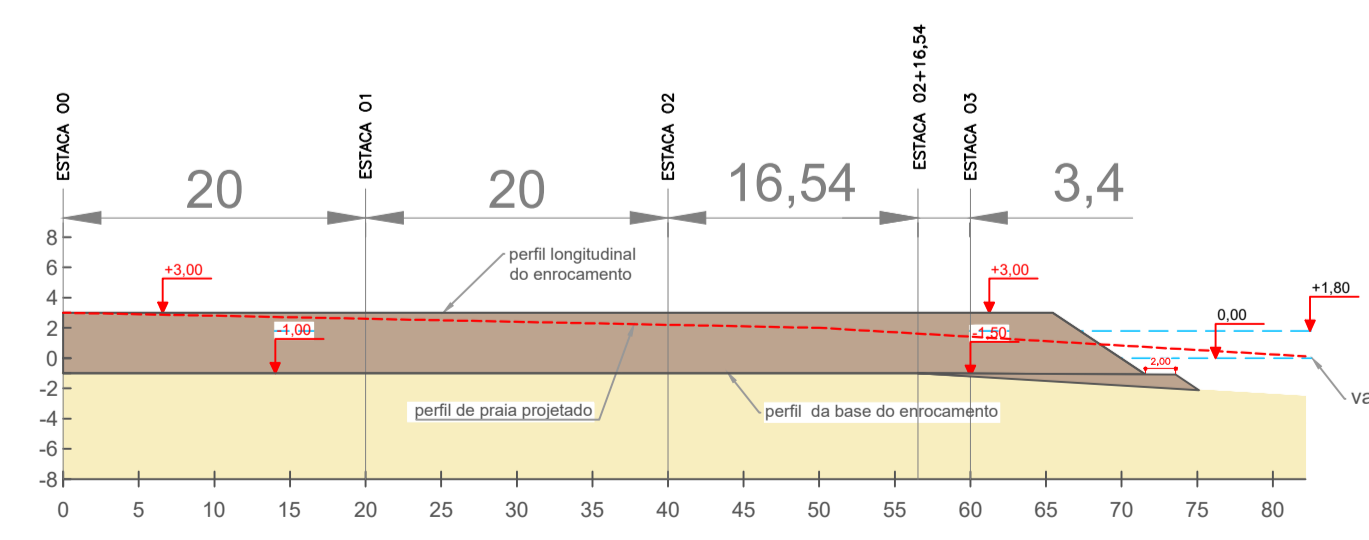

HISTÓRICO DE REVISÕES		DATA
Nº DA REVISÃO	DESCRIÇÃO	RESPONSÁVEL

LOGO E DADOS DA CONTRATADA	
	UNIVERSIDADE LIVRE DO MEIO AMBIENTE R. Comendador Macedo, 613 - Centro, Curitiba / PR CEP: 80.060-000
	PREFEITURA MUNICIPAL DE GUARATUBA Av. Dr. João Cândido, 380 - Centro, Guaratuba / PR CEP: 83.280-000

OBRVENDEREÇO	
ANTEPROJETO DE RECUPERAÇÃO DA ORLA DE GUARATUBA	
Orlas de Praia Central, Caieiras e Prainha - Município de Guaratuba (PR)	
CONTEÚDO DA PRANCHA	
PLANTA E PERFIL ESPIGÃO NORTE - CAIEIRAS	
PROPRIETÁRIO	RESPONSÁVEL TÉCNICO
PREFEITURA MUNICIPAL DE GUARATUBA	PROF. DR. EDUARDO RATTON CREA/PR: 7675/D ART: 172024393280
COLABORADORES	Nº DO PROCESSO
	XX.XXX.XXX-X
	DESENHO
	EQUIPE UNILIVRE
	ARQUIVO
	ESPIGÃO CAIEIRAS NORTE
ESCALA	PRANCHA
1: 500	20/24
DATA	
27/10/2025	