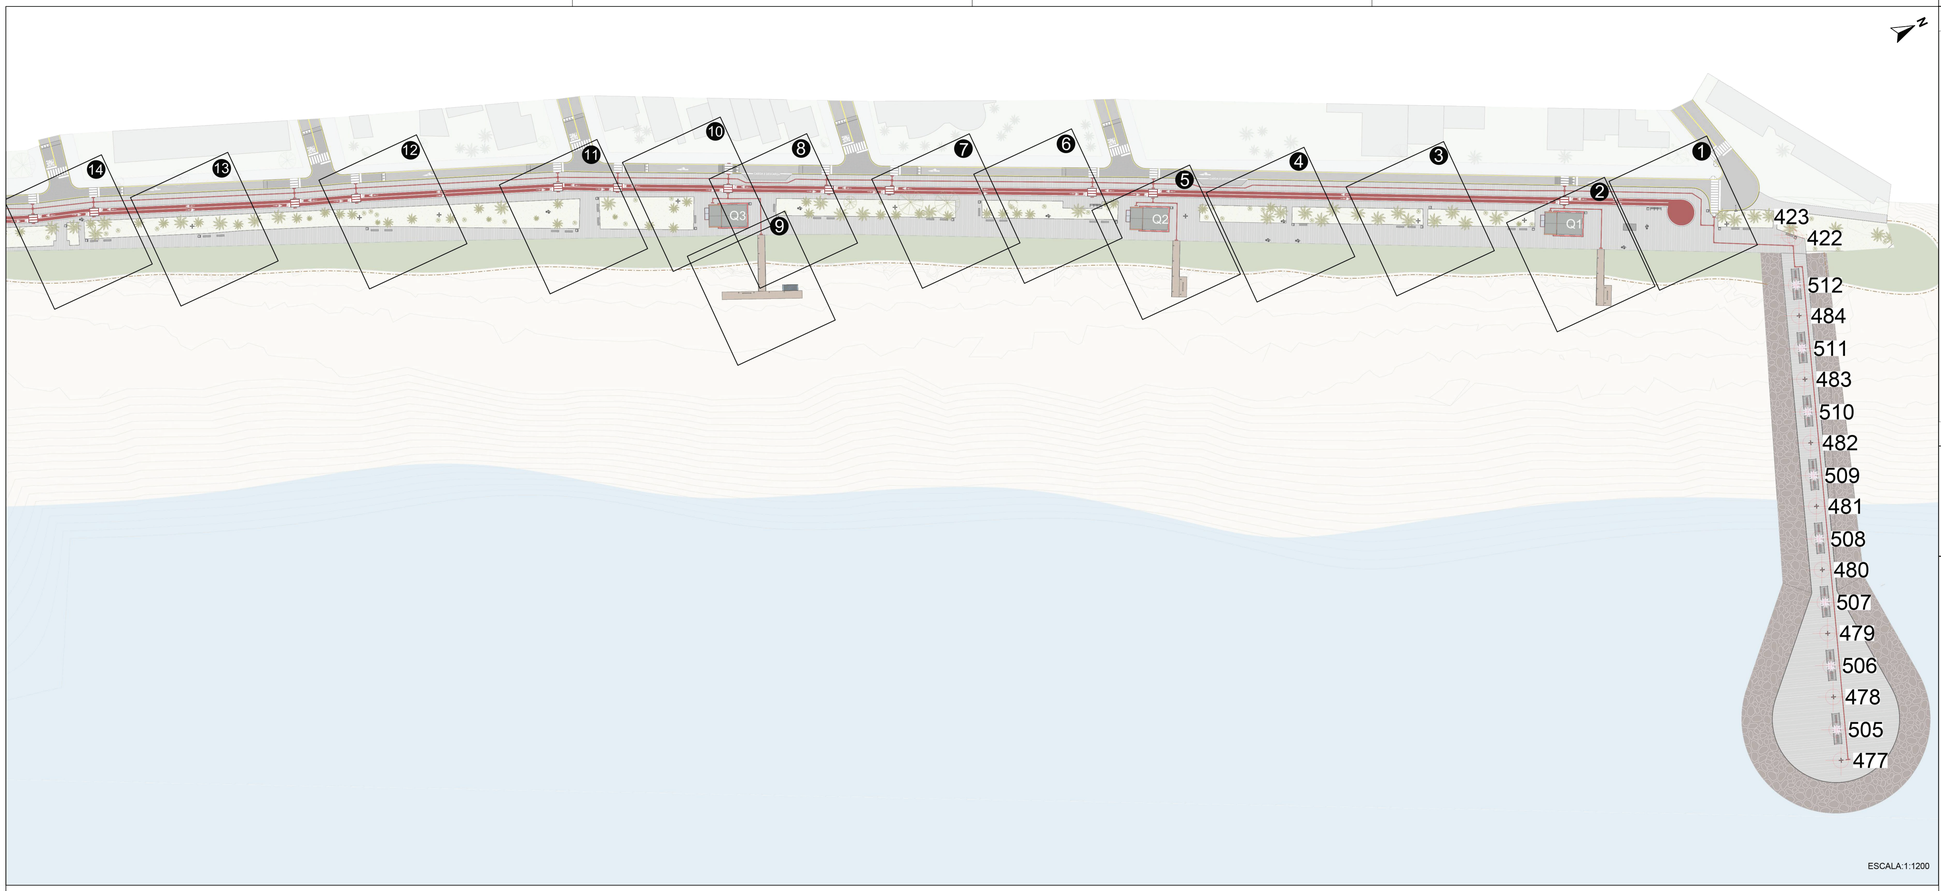

PLANTA DE LOCALIZAÇÃO

LEGENDA

- PONTO DE INTERESSE
- PAVIMENTO EM CBUQ
- RESTINGA
- AREIA
- CALÇADA EM PAVER
- CALÇADA EM CONCRETO
- CANTEIRO

NOTAS

1. OS MODELOS DE PERFIL APRESENTADOS, FORAM ELABORADOS COM BASE EM ARQUIVOS DE LEVANTAMENTO DE NUVEM DE PONTOS, PORTANTO PODEM CONTER IMPRECISÕES DE REPRESENTAÇÃO.

Ponto	Leste	Norte	Descrição
113	744005.68	7136093.26	Quiosque 1 Ponto 1
114	744014.68	7136088.86	Quiosque 1 Ponto 2
115	743999.40	7136079.26	Quiosque 1 Ponto 3
116	744007.42	7136075.29	Quiosque 1 Ponto 4
117	743936.07	7135946.02	Quiosque 2 Ponto 1
118	743943.76	7135942.24	Quiosque 2 Ponto 2
119	743929.30	7135932.88	Quiosque 2 Ponto 3
120	743937.44	7135928.97	Quiosque 2 Ponto 4
121	743872.94	7135793.32	Quiosque 3 Ponto 1
122	743865.11	7135796.80	Quiosque 3 Ponto 2
123	743867.06	7135779.78	Quiosque 3 Ponto 3
124	743858.88	7135783.43	Quiosque 3 Ponto 4
149	743997.67	7136075.85	Canteiro 1
150	744003.11	7136073.28	Canteiro 2
151	743985.05	7136035.55	Canteiro 3
152	743979.15	7136038.18	Canteiro 4
153	743978.25	7136036.42	Canteiro 5
154	743984.06	7136033.92	Canteiro 6
155	743956.07	7135990.46	Canteiro 7
156	743961.86	7135987.61	Canteiro 8
157	743954.97	7135988.22	Canteiro 9
158	743960.76	7135985.53	Canteiro 10
159	743940.17	7135957.89	Canteiro 11
160	743946.02	7135955.07	Canteiro 12
161	743931.60	7135926.32	Canteiro 13
162	743922.90	7135923.67	Canteiro 14
163	743925.26	7135922.51	Canteiro 15
164	743918.54	7135908.71	Canteiro 16
165	743916.21	7135909.91	Canteiro 17
166	743902.29	7135881.16	Canteiro 18
167	743908.29	7135878.43	Canteiro 19
168	743898.29	7135871.81	Canteiro 20
171	743904.28	7135869.05	Canteiro 23
172	743867.77	7135808.42	Canteiro 24
173	743873.78	7135805.52	Canteiro 25
180	743853.71	7135779.56	Canteiro 32
181	743865.21	7135773.94	Canteiro 33
183	743838.18	7135745.85	Canteiro 35
184	743849.69	7135740.97	Canteiro 36
187	743835.62	7135738.61	Canteiro 39
188	743846.08	7135733.55	Canteiro 40
191	743761.80	7135558.91	Canteiro 43

Ponto	Leste	Norte	Descrição
192	743768.22	7135556.26	Canteiro 44
193	743761.17	7135556.55	Canteiro 45
194	743769.49	7135553.30	Canteiro 46
195	743759.57	7135552.36	Canteiro 47
196	743765.85	7135549.61	Canteiro 48
197	743766.25	7135550.53	Canteiro 49
198	743768.01	7135549.82	Canteiro 50
199	743758.62	7135548.26	Canteiro 51
200	743764.15	7135545.80	Canteiro 52
201	743763.75	7135544.84	Canteiro 53
202	743765.50	7135544.01	Canteiro 54
203	743749.82	7135527.24	Canteiro 55
204	743752.37	7135526.27	Canteiro 56
422	744049.97	7136164.06	Lixeira 1
423	744048.09	7136162.53	Banco 1
424	744038.90	7136148.29	Banco 2
425	744036.85	7136144.15	Banco 3
426	744034.28	7136138.64	Lixeira 2
427	744025.91	7136137.31	Lixeira 3
428	744015.47	7136116.56	Lixeira 4
429	744006.57	7136093.86	Lixeira 5
430	744003.75	7136072.31	Lixeira 6
431	743978.87	7136039.35	Lixeira 7
432	743984.56	7136033.07	Lixeira 8
433	743962.35	7135987.75	Lixeira 9
434	743936.43	7135947.36	Lixeira 10
435	743932.34	7135925.44	Lixeira 11
436	743904.44	7135867.70	Lixeira 12
437	743874.72	7135805.76	Lixeira 13
438	743865.49	7135798.37	Lixeira 14
439	743865.16	7135774.77	Lixeira 15
440	743846.42	7135732.22	Lixeira 16
441	743811.07	7135658.14	Lixeira 17
442	743786.15	7135597.29	Lixeira 18
443	743769.13	7135556.64	Lixeira 19
444	743760.44	7135551.49	Lixeira 20
445	744018.93	7136109.80	Academia Ao Ar Livre 1
446	744021.13	7136108.65	Academia Ao Ar Livre 2
447	744019.01	7136104.22	Academia Ao Ar Livre 3
448	744016.66	7136105.31	Academia Ao Ar Livre 4
449	744016.55	7136119.27	Paraciclo 1
450	744002.01	7136068.51	Banco 3

Ponto	Leste	Norte	Descrição
451	744000.17	7136064.82	Banco 4
452	743982.94	7136029.55	Banco 5
453	743980.86	7136025.43	Banco 6
454	743964.19	7135991.29	Banco 7
455	743930.53	7135921.42	Banco 8
456	743928.55	7135917.50	Banco 9
457	743922.58	7135920.71	Paraciclo 2
458	743913.35	7135885.54	Banco 10
459	743910.98	7135880.62	Banco 11
460	743906.20	7135878.43	Banco 12
461	743903.03	7135864.58	Banco 13
462	743900.66	7135859.85	Banco 14
463	743883.95	7135824.56	Banco 15
464	743881.68	7135819.83	Banco 16
465	743870.89	7135806.11	Banco 17
466	743861.90	7135776.21	Banco 18
467	743841.85	7135743.40	Banco 19
468	743846.62	7135741.48	Banco 20
469	743845.33	7135729.32	Banco 21
470	743842.87	7135724.34	Banco 22
471	743815.19	7135665.44	Banco 23
472	743812.89	7135660.54	Banco 24
473	743789.47	7135604.93	Banco 25
474	743787.37	7135599.97	Banco 26
475	743772.46	7135564.06	Banco 27
476	743770.40	7135558.97	Banco 28
477	744243.19	7136094.14	Poste 1
478	744219.39	7136101.85	Poste 2
479	744195.82	7136110.34	Poste 3
480	744172.37	7136118.76	Poste 4
481	744148.89	7136127.25	Poste 5
482	744125.39	7136135.72	Poste 6
483	744101.76	7136144.01	Poste 7
484	744078.36	7136152.58	Poste 8
485	744033.81	7136141.96	Poste 9
486	744021.48	7136112.68	Poste 10
487	744024.81	7136101.65	Poste 11
488	743999.07	7136070.61	Poste 12
489	743981.53	7136032.92	Poste 13
490	743959.15	7135985.07	Poste 14
491	743968.39	7135987.00	Poste 15
492	743963.28	7135976.50	Poste 16

Ponto	Leste	Norte	Descrição
493	743941.74	7135950.96	Poste 17
494	743918.97	7135902.32	Poste 18
495	743890.55	7135849.20	Poste 19
496	743902.70	7135880.04	Lixeira
497	743875.25	7135815.24	Poste 20
498	743852.65	7135773.02	Poste 21
499	743834.95	7135725.26	Poste 22
500	743818.01	7135685.99	Poste 23
501	743805.94	7135657.31	Poste 24
502	743781.41	7135596.50	Poste 25
503	743760.30	7135558.57	Poste 26
504	743838.25	7135744.73	Lixeira 0
505	744231.57	7136097.66	Floreira 1
506	744207.84	7136106.03	Floreira 2
507	744184.42	7136114.41	Floreira 3
508	744160.90	7136122.83	Floreira 4
509	744137.36	7136131.22	Floreira 5
510	744113.91	7136139.75	Floreira 6
511	744090.37	7136148.18	Floreira 7
512	744066.96	7136156.60	Floreira 8
513	744022.74	7136094.30	Acesso 1 Ponto 1
514	744035.33	7136088.27	Acesso 1 Ponto 2
515	744036.63	7136090.92	Acesso 1 Ponto 3
516	744043.80	7136087.43	Acesso 1 Ponto 4
517	744041.21	7136082.14	Acesso 1 Ponto 5
518	744021.47	7136091.77	Acesso 1 Ponto 6
519	743949.62	7135944.88	Acesso 2 Ponto 1
520	743962.21	7135938.84	Acesso 2 Ponto 2
521	743963.48	7135941.42	Acesso 2 Ponto 3
522	743970.65	7135937.93	Acesso 2 Ponto 4
523	743968.10	7135932.76	Acesso 2 Ponto 5
524	743948.45	7135942.35	Acesso 2 Ponto 6
525	743878.98	7135798.30	Acesso 3 Ponto 1
526	743899.09	7135789.53	Acesso 3 Ponto 2
527	743904.89	7135802.47	Acesso 3 Ponto 3
528	743907.63	7135801.31	Acesso 3 Ponto 4
529	743894.90	7135772.57	Acesso 3 Ponto 5
530	743892.21	7135773.78	Acesso 3 Ponto 6
531	743897.88	7135786.83	Acesso 3 Ponto 7
532	743877.84	7135795.75	Acesso 3 Ponto 8

QUADRO DE VOLUMES

CORTE (m³)	1184,49
ATERRO (m³)	2455,03
FATOR DE EMPOLAMENTO (adim.)	1,00

QUADRO DE ESTATÍSTICAS

ÁREA DE INTERVENÇÃO (m²)		320.953,00
ÁREA DE ORLA REVITALIZADA (m²)		79.260,00
ÁREA DE AMPLIAÇÃO DA ORLA (m²)		19.817,00
CORPOS HÍDRICOS (id)	ÁREA DE CONTRIBUIÇÃO (km²)	VAZÃO (m³/s)
RIO BREJATUBA	0,17	5,10

HISTÓRICO DE REVISÕES

Nº DA REVISÃO	DESCRIÇÃO	RESPONSÁVEL	DATA
Rev00	EMISSÃO INICIAL	EQ. UNILIVRE	23/06/2025

LOGO E DADOS DA CONTRATADA

UNILIVRE

UNIVERSIDADE LIVRE DO MEIO AMBIENTE
Av. Comendador Macedo, 613 - Centro, Curitiba / PR
CEP: 80.060-030

PREFEITURA MUNICIPAL DE GUARATUBA
Av. Dr. João Cândido, 380 - Centro, Guaratuba / PR
CEP: 83.280-000

OBRA/ENDEREÇO

ANTEPROJETO REVITALZAÇÃO DA ORLA DE GUARATUBA

Av. Atlântica s/n, Praia Central - Município de Guaratuba (PR)

CONTEÚDO DA PRANCHA

PLANTA PLANIMÉTRICA - PRAIA CENTRAL TRECHO 1

PROPRIETÁRIO

PREFEITURA MUNICIPAL DE GUARATUBA

RESPONSÁVEL TÉCNICO

PROF. DR. EDUARDO RATTON
CREA/PR: 7675/D ART: 1720243933260

COLABORADORES
Amanda Gallucci
Bruno de Souza Gonzaga
Gabriela Costanaro
Giovanna Ferreira
Guilherme Marques Colombo
Luciano Wons
Sofia Moresca
Wanderson Schmidt

Nº DO PROCESSO	XX.XXX.XXX-X
ESCALA	INDICADA
DESENHO	
DATA	01/04/2025
EQUIPE UNILIVRE	
ARQUIVO	GUA-CEN-PRAN-PLANIMETRICA-TRECHO1_rev00.dwg

PRANCHA 2/21