


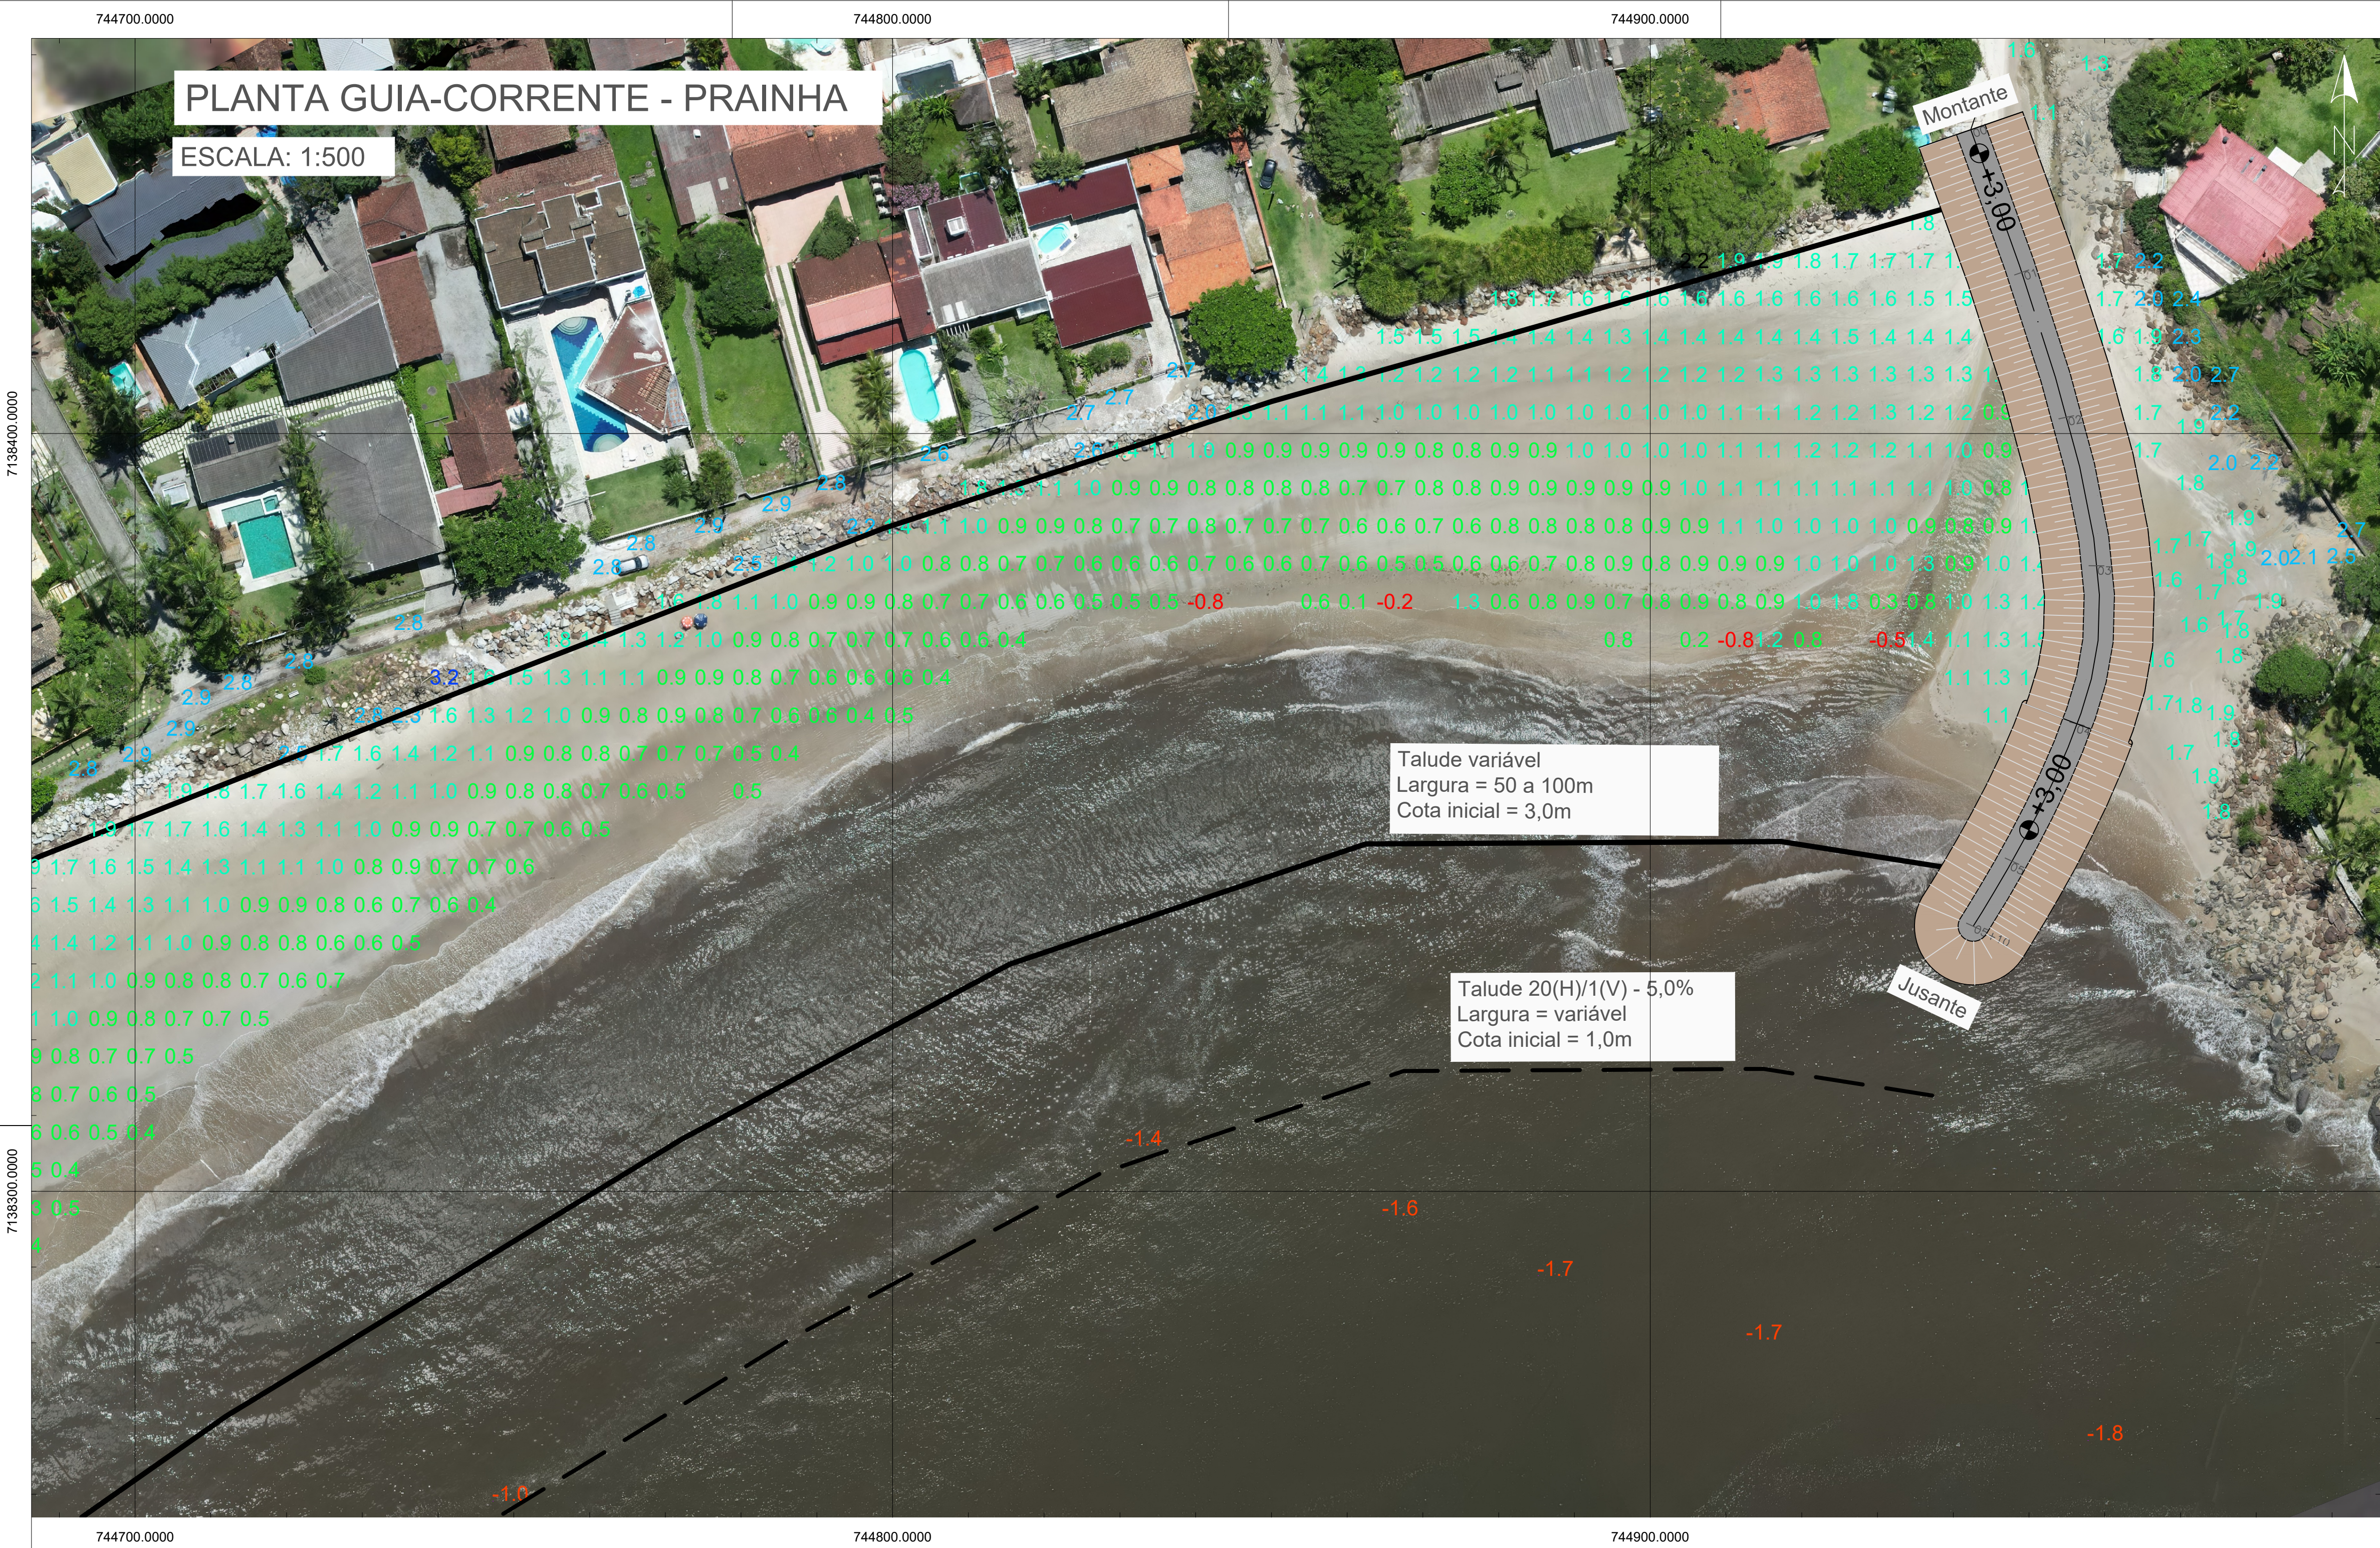

LEGENDA

- LINHA DE BERMA
- - - LINHA DE TALUDE
- - - PERFIL PROJETADO DA AREIA
- PERFIL DA PRAIA ATUAL
- - - VARIAÇÃO DO MAR
- AREIA
- PEDRAS DE ENROCAMENTO
- TETRÁPODES
- PASSEIO EM CONCRETO
- ATERROS

INTERVALO DAS COTAS DE ALTITUDE EM RELAÇÃO AO NÍVEL MÉDIO DOS MARES EM METROS

- DE -3 A -15
- DE -2 A -3
- DE -1 A -2
- DE 0 A -1
- DE 0 A 1
- DE 1 A 2
- DE 2 A 3
- DE 3 A 4



- NOTAS**
- Levantamento topobatimétrico realizado dia 23/02/2024 a 28/02/2024;
 - Levantamento batimétrico realizado dia 02/03/2024 a 11/03/2024;
 - Meridiano Central: 51° W;
 - Datum Vertical: Nível Médio dos Mares (NMM), Imbituba-SC;
 - Os contornos e os limites da planta são aproximados e servem como referencial gráfico para localização;
 - Sistema de referência: SIRGAS 2000 - UTM 22S.

HISTÓRICO DE REVISÕES			DATA
Nº DA REVISÃO	DESCRIÇÃO	RESPONSÁVEL	

LOGO E DADOS DA CONTRATADA

 UNIVERSIDADE LIVRE DO MEIO AMBIENTE
R. Comendador Macedo, 613 - Centro, Curitiba / PR
CEP: 80.060-000

UNILIVRE

 PREFEITURA MUNICIPAL DE GUARATUBA
Av. Dr. João Cândido, 380 - Centro, Guaratuba / PR
CEP: 83.280-000

OBRA/ENDEREÇO
ANTEPROJETO DE RECUPERAÇÃO DA ORLA DE GUARATUBA
Orlas de Praia Central, Caldeiras e Prainha - Município de Guaratuba (PR)

CONTEÚDO DA PRANCHA
PLANTA E PERFIL GUIA-CORRENTE LESTE - PRAINHA

PROPRIETÁRIO
PREFEITURA MUNICIPAL DE GUARATUBA

RESPONSÁVEL TÉCNICO
PROF. DR. EDUARDO RATTON
CREA/PR: 7875/D ART: 1726245933260

COLABORADORES
Nº DO PROCESSO
XX.XXX.XXX-X
DESENHO
EQUIPE UNILIVRE
ARQUIVO
ENROCAMENTO PRAINHA

ESCALA
1 : 500
DATA
27/10/2025

PRANCHA
11/24