




PLANTA DE LOCALIZAÇÃO

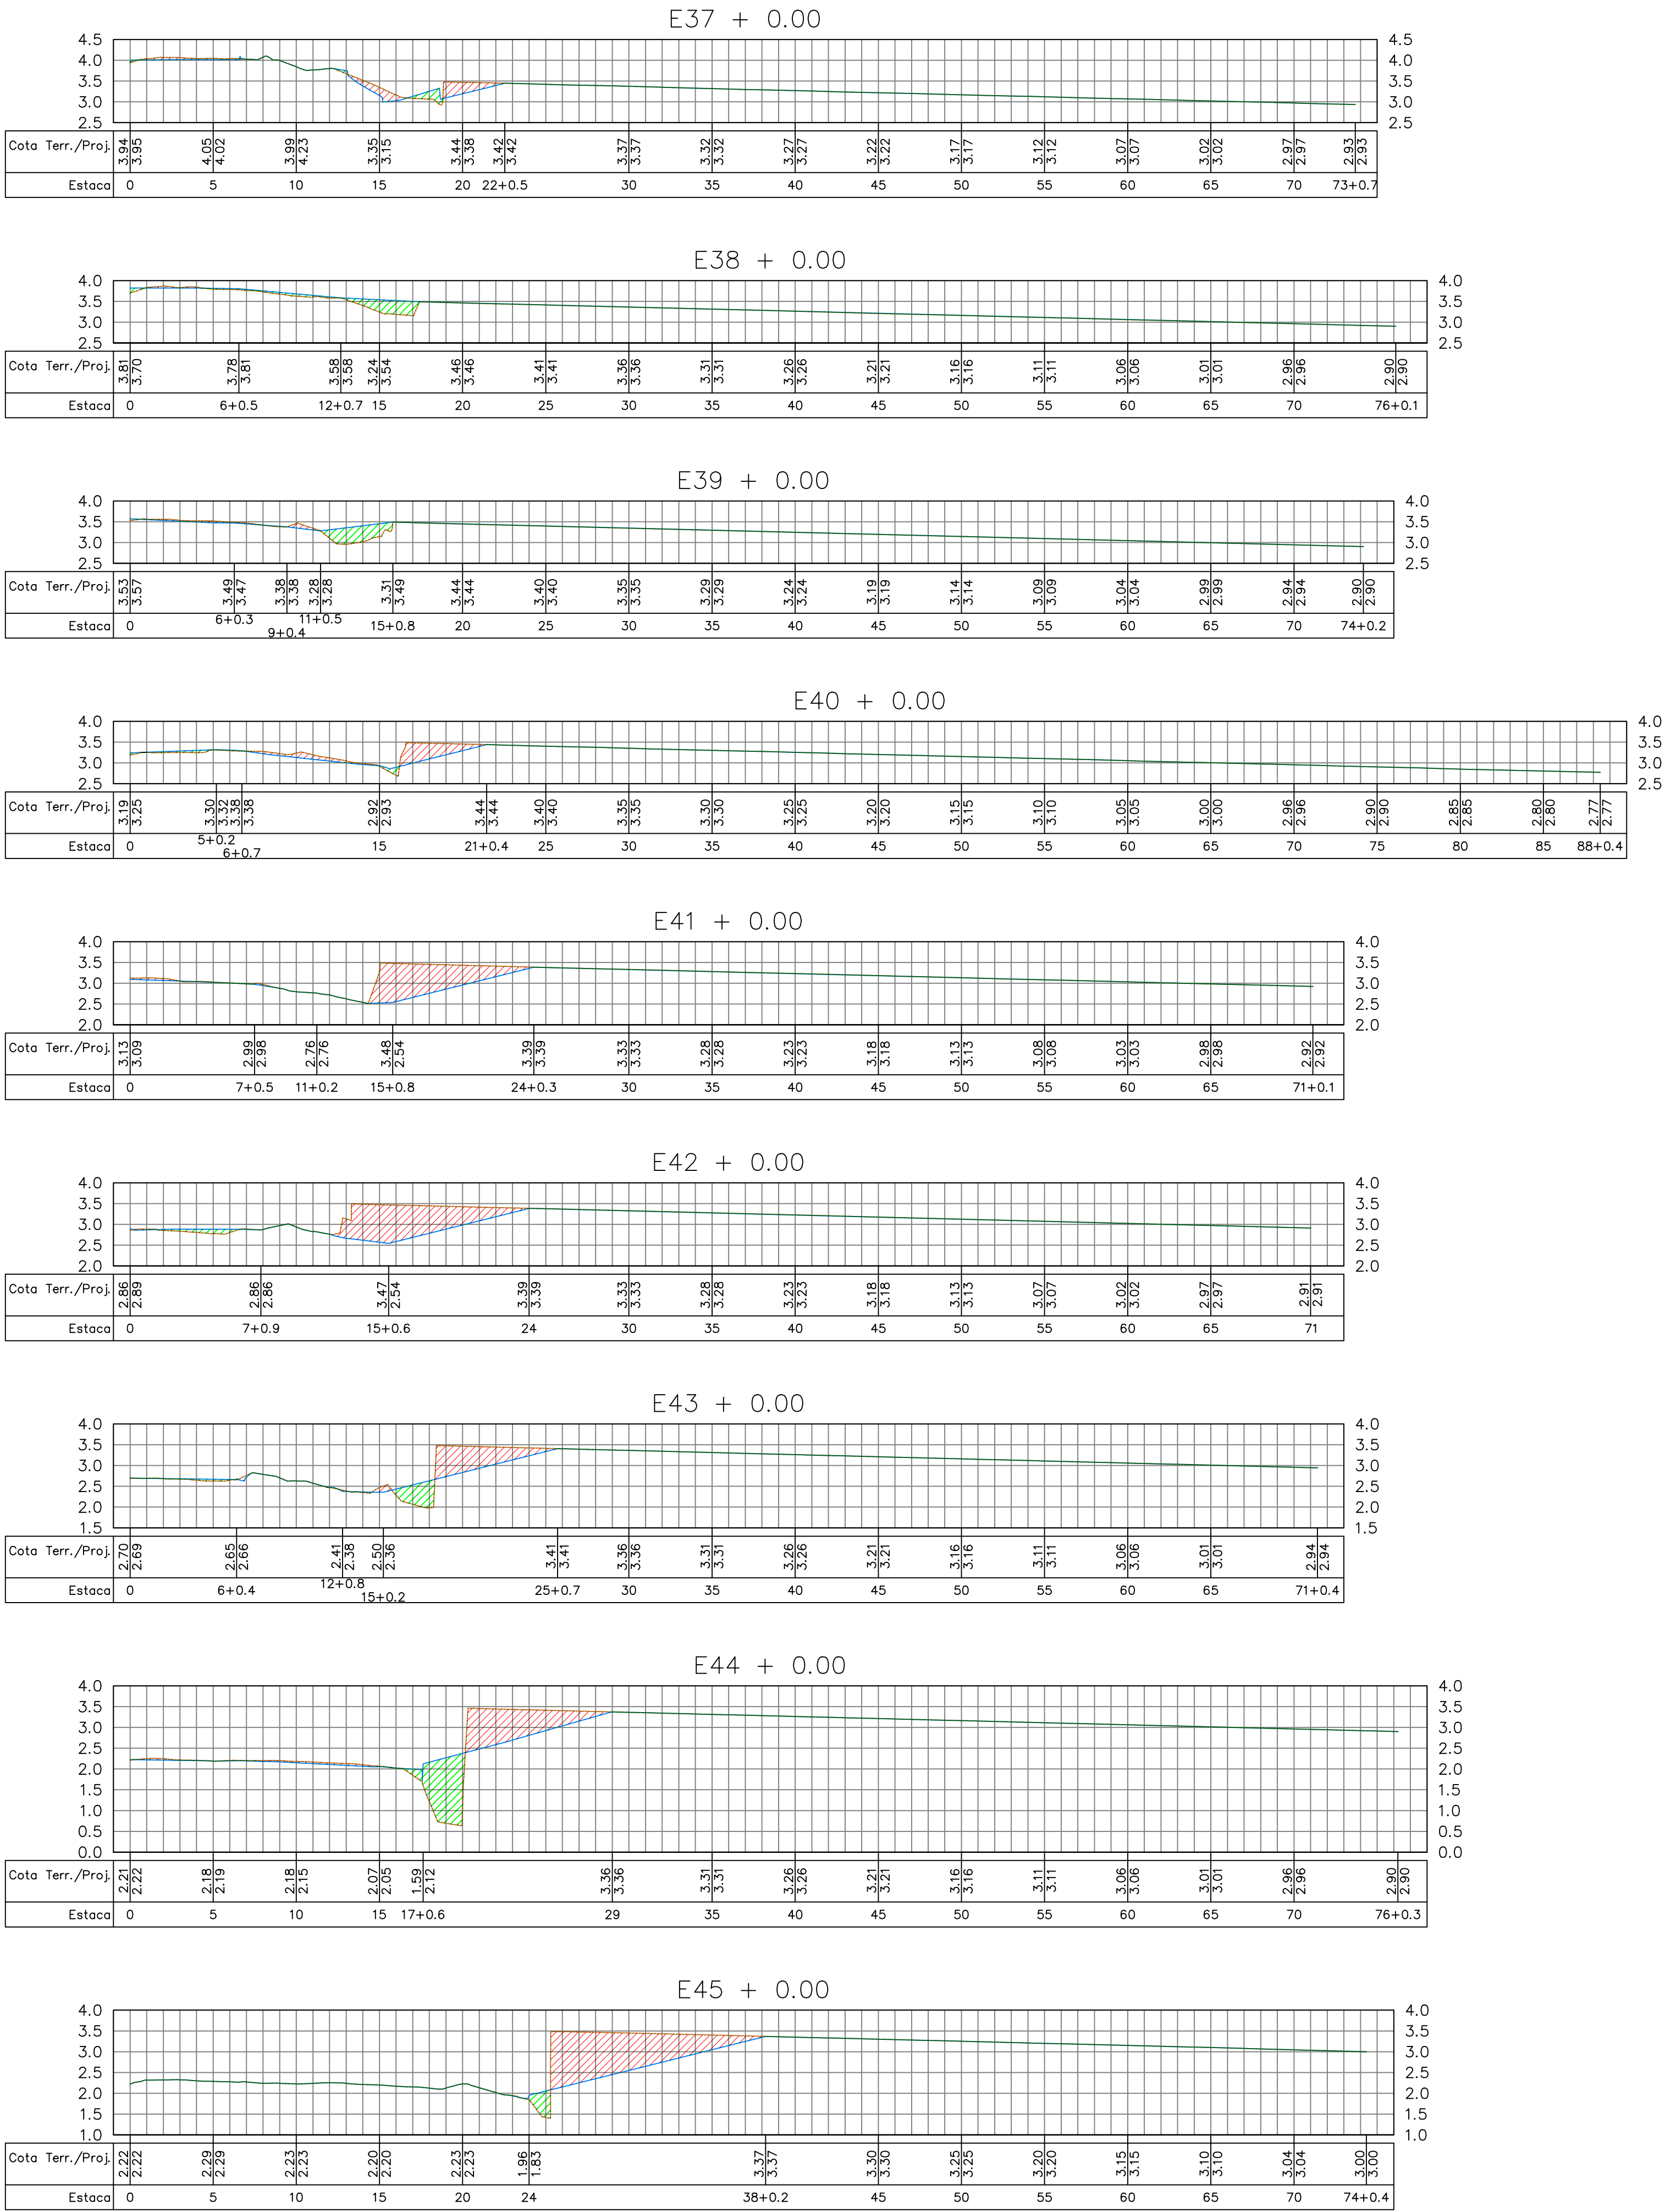

LEGENDA

	CURVAS MESTRAS 1 METRO		AREA IMPLANTACAO HEADLAND
	CURVAS INTERMEDIARIAS 0,2 METRO		AREA COBERTA POR VEGETACAO NATIVA
	AREA DE ESTUDO		SECOES DOS PERFIS
	ALINHAMENTO PREDIAL		TERRENO EXISTENTE
	TERRENO PROJETADO		ATERRO
	CORTE		

NOTAS

- OS MODELOS DE PERFIL APRESENTADOS, FORAM ELABORADOS COM BASE EM ARQUIVOS DE LEVANTAMENTO DE NUVEM DE PONTOS, PORTANTO POSSEM CONTER IMPRECIÇÕES DE REPRESENTAÇÃO.
- PERFIS FORAM ELABORADOS PARA ESTAGUEAMENTO A CADA 50 METROS. FORAM PLOTADOS EM ESCALA 1:200. EXAGERO UTILIZADO DE 2,5, COM ESCALA VERTICAL DE 1:100 E ESCALA HORIZONTAL DE 1:250.

QUADRO DE VOLUMES		
CORTE (m³)		1.184,49
ATERRO (m³)		2.455,03
FATOR DE EMPOLAMENTO (adim.)		1,00
QUADRO DE ESTATÍSTICAS		
ÁREA DE INTERVENÇÃO (m²)		320.953,00
ÁREA DE ORLA REVITALIZADA (m²)		79.260,00
ÁREA DE AMPLIAÇÃO DA ORLA (m²)		19.817,00
CORPOS HÍDRICOS (id)	ÁREA DE CONTRIBUIÇÃO (km²)	VAZÃO (m³/s)
RIO BREJATUBA	0,17	5,10

HISTÓRICO DE REVISÕES			
Nº DA REVISÃO	DESCRIÇÃO	RESPONSÁVEL	DATA

LOGO E DADOS DA CONTRATADA



UNIVERSIDADE LIVRE DO MEIO AMBIENTE
R. Comendador Macedo, 613 - Centro, Curitiba / PR
CEP: 80.060-030



PREFEITURA MUNICIPAL DE GUARATUBA
Av. Dr. João Cândido, 380 - Centro, Guaratuba / PR
CEP: 83.280-000

OBRA/ENDEREÇO
ANTEPROJETO REVITALIZAÇÃO DA ORLA DE GUARATUBA
Av. Atlântica s/n, Praia Central - Município de Guaratuba (PR)

CONTEÚDO DA PRANCHA
TERRAPLENAGEM E PERFIS GENÉRICOS - PRAIA CENTRAL

PROPRIETÁRIO
PREFEITURA MUNICIPAL DE GUARATUBA

RESPONSÁVEL TÉCNICO
PROF. DR. EDUARDO RATTON
CREA/PR: 7675/D ART. 1720245833260

COLABORADORES
Amanda Gallucci
Bruno de Souza Gonzaga
Gabriela Costanaro
Giovanna Ferreira
Guilherme Marques Colombo
Luciano Wons
Sofia Moresca
Wanderson Schmidt

Nº DO PROCESSO
XX.XXX.XXX-X

DESENHO
EQUIPE UNILIVRE

ARQUIVO
GUA-CEN-PRAN-TERRAPLENAGEM_rev00.dwg

ESCALA
INDICADA

DATA
23/06/2025

PRANCHA
15/21