




1 PLANTA DE DEMOLIÇÃO TRECHO 1
1:500

LEGENDA DEMOLIÇÃO

ASFALTO DEMOLIÇÃO

CALÇADA EM PAVER E ACESSOS (BORDAS EM MADEIRA) DEMOLIÇÃO

CANTEIROS SUPRIMIDOS

PAVER A SER RETIRADO E SUBSTITUÍDO

BANCOS REMOVIDOS

LIXEIRAS REMOVIDAS

LEGENDA GERAL

OCEANO ATLÂNTICO

FAIXA DE AREIA

ENTORÇO EXISTENTE

CURSO D'ÁGUA

CURVA DE NÍVEL MESTRE (1m)

CURVA DE NÍVEL INTERMEDIÁRIA (0,2m)

PAVIMENTAÇÃO DA VIA (ARRUAMENTO)

PAVIMENTAÇÃO DA CICLOVIA

FAIXA DE SERVIÇO GRAMADA

VEGETAÇÃO DE RESTIÇA (A SER RECONSTITUÍDA)

VEGETAÇÃO

COQUEIRO

IFE AMARELO

GUANANDI

PRIMAVERA

VEGETAÇÃO DE RESTIÇA

CANTEIROS EXISTENTES

MOBILIÁRIO URBANO

BICICLETÁRIO ONDAS

BANCO BANCOS

LIXEIRAS

ACADEMIA AO AR LIVRE

ESPAÇOS PARA INSTALAR EQUIPAMENTO PARA ALUGUEL DE BICICLETAS

ESPAÇO PARA INSTALAÇÃO SANITÁRIA AUTOLIMPANTE NA AREIA

ESPAÇO PARA INSTALAÇÃO SANITÁRIA AUTOLIMPANTE NO CALÇADO

ESPAÇOS PARA INSTALAR QUIOSQUE DE APOIO TURÍSTICO MÓVEL NA AREIA

SINALIZAÇÃO VERTICAL DE PARE (CONTRAL 2007)

SINALIZAÇÃO VERTICAL CRUZADO ELEVADO (CONTRAL 2007)

SINALIZAÇÃO VERTICAL CICLOVIA (CONTRAL 2007)

ILUMINAÇÃO URBANA

SUPERPOSTE A RETALHAS EXISTENTE E SUBSTITUIÇÃO NOS REALINHOS

POSTE 3m IMPLANTANDO

POSTES DE VIA EXISTENTES

POSTE VELA EXISTENTE

QUADRO DE QUANTITATIVOS DEMOLIÇÃO TRECHO 1 PRAIA CENTRAL

ASFALTO RETIRADO (m³)	1.030,67
CONCRETO DEMOLIDO (CANTEIROS TRIANGULARES E ACESSOS) (m³)	1.285,51
PAVER RETIRADO (m²)	1.304,59
CANTEIROS SUPRIMIDOS (m²)	137,97
VOLUME TOTAL DE DEMOLIÇÃO TRECHO 1 (m³)	3.758,74

LOGO E DADOS DA CONTRATADA

UNIVERSIDADE LIVRE DO MEIO AMBIENTE
R. Comendador Manoel, 415 - Centro, Curitiba / PR
CEP: 80.060-030

PREFEITURA MUNICIPAL DE GUARATUBA
Av. 20 de Abril, 500 - Centro, Guaratuba / PR
CEP: 83.285-000

COORDENADOR DO ANTEPROJETO DE REVITALIZAÇÃO DA ORLA DE GUARATUBA

CONTÍDULO DA PRAIA CENTRAL - Município de Guaratuba (PR)

PLANTA DE DEMOLIÇÃO TRECHO 1

PROPRIETÁRIO: PREFEITURA MUNICIPAL DE GUARATUBA

RESPONSÁVEL TÉCNICO: PROF. DR. EDUARDO HATTON CREAPR 78750 ART. 17202493330

COLABORADORES

IV DO PROCESSO

ESCALA

PRONCHIA

Arquiteto: Gelson

XX.XXX.XXX.X

1:500

Desenhista: EQUIPE UNILIVRE

DATA: 07/10/2025

Arquiteto: EQUIPE UNILIVRE

ARQUIVO

ANTEPROJETO DE REVITALIZAÇÃO DA ORLA DE GUARATUBA

2.2A/17