


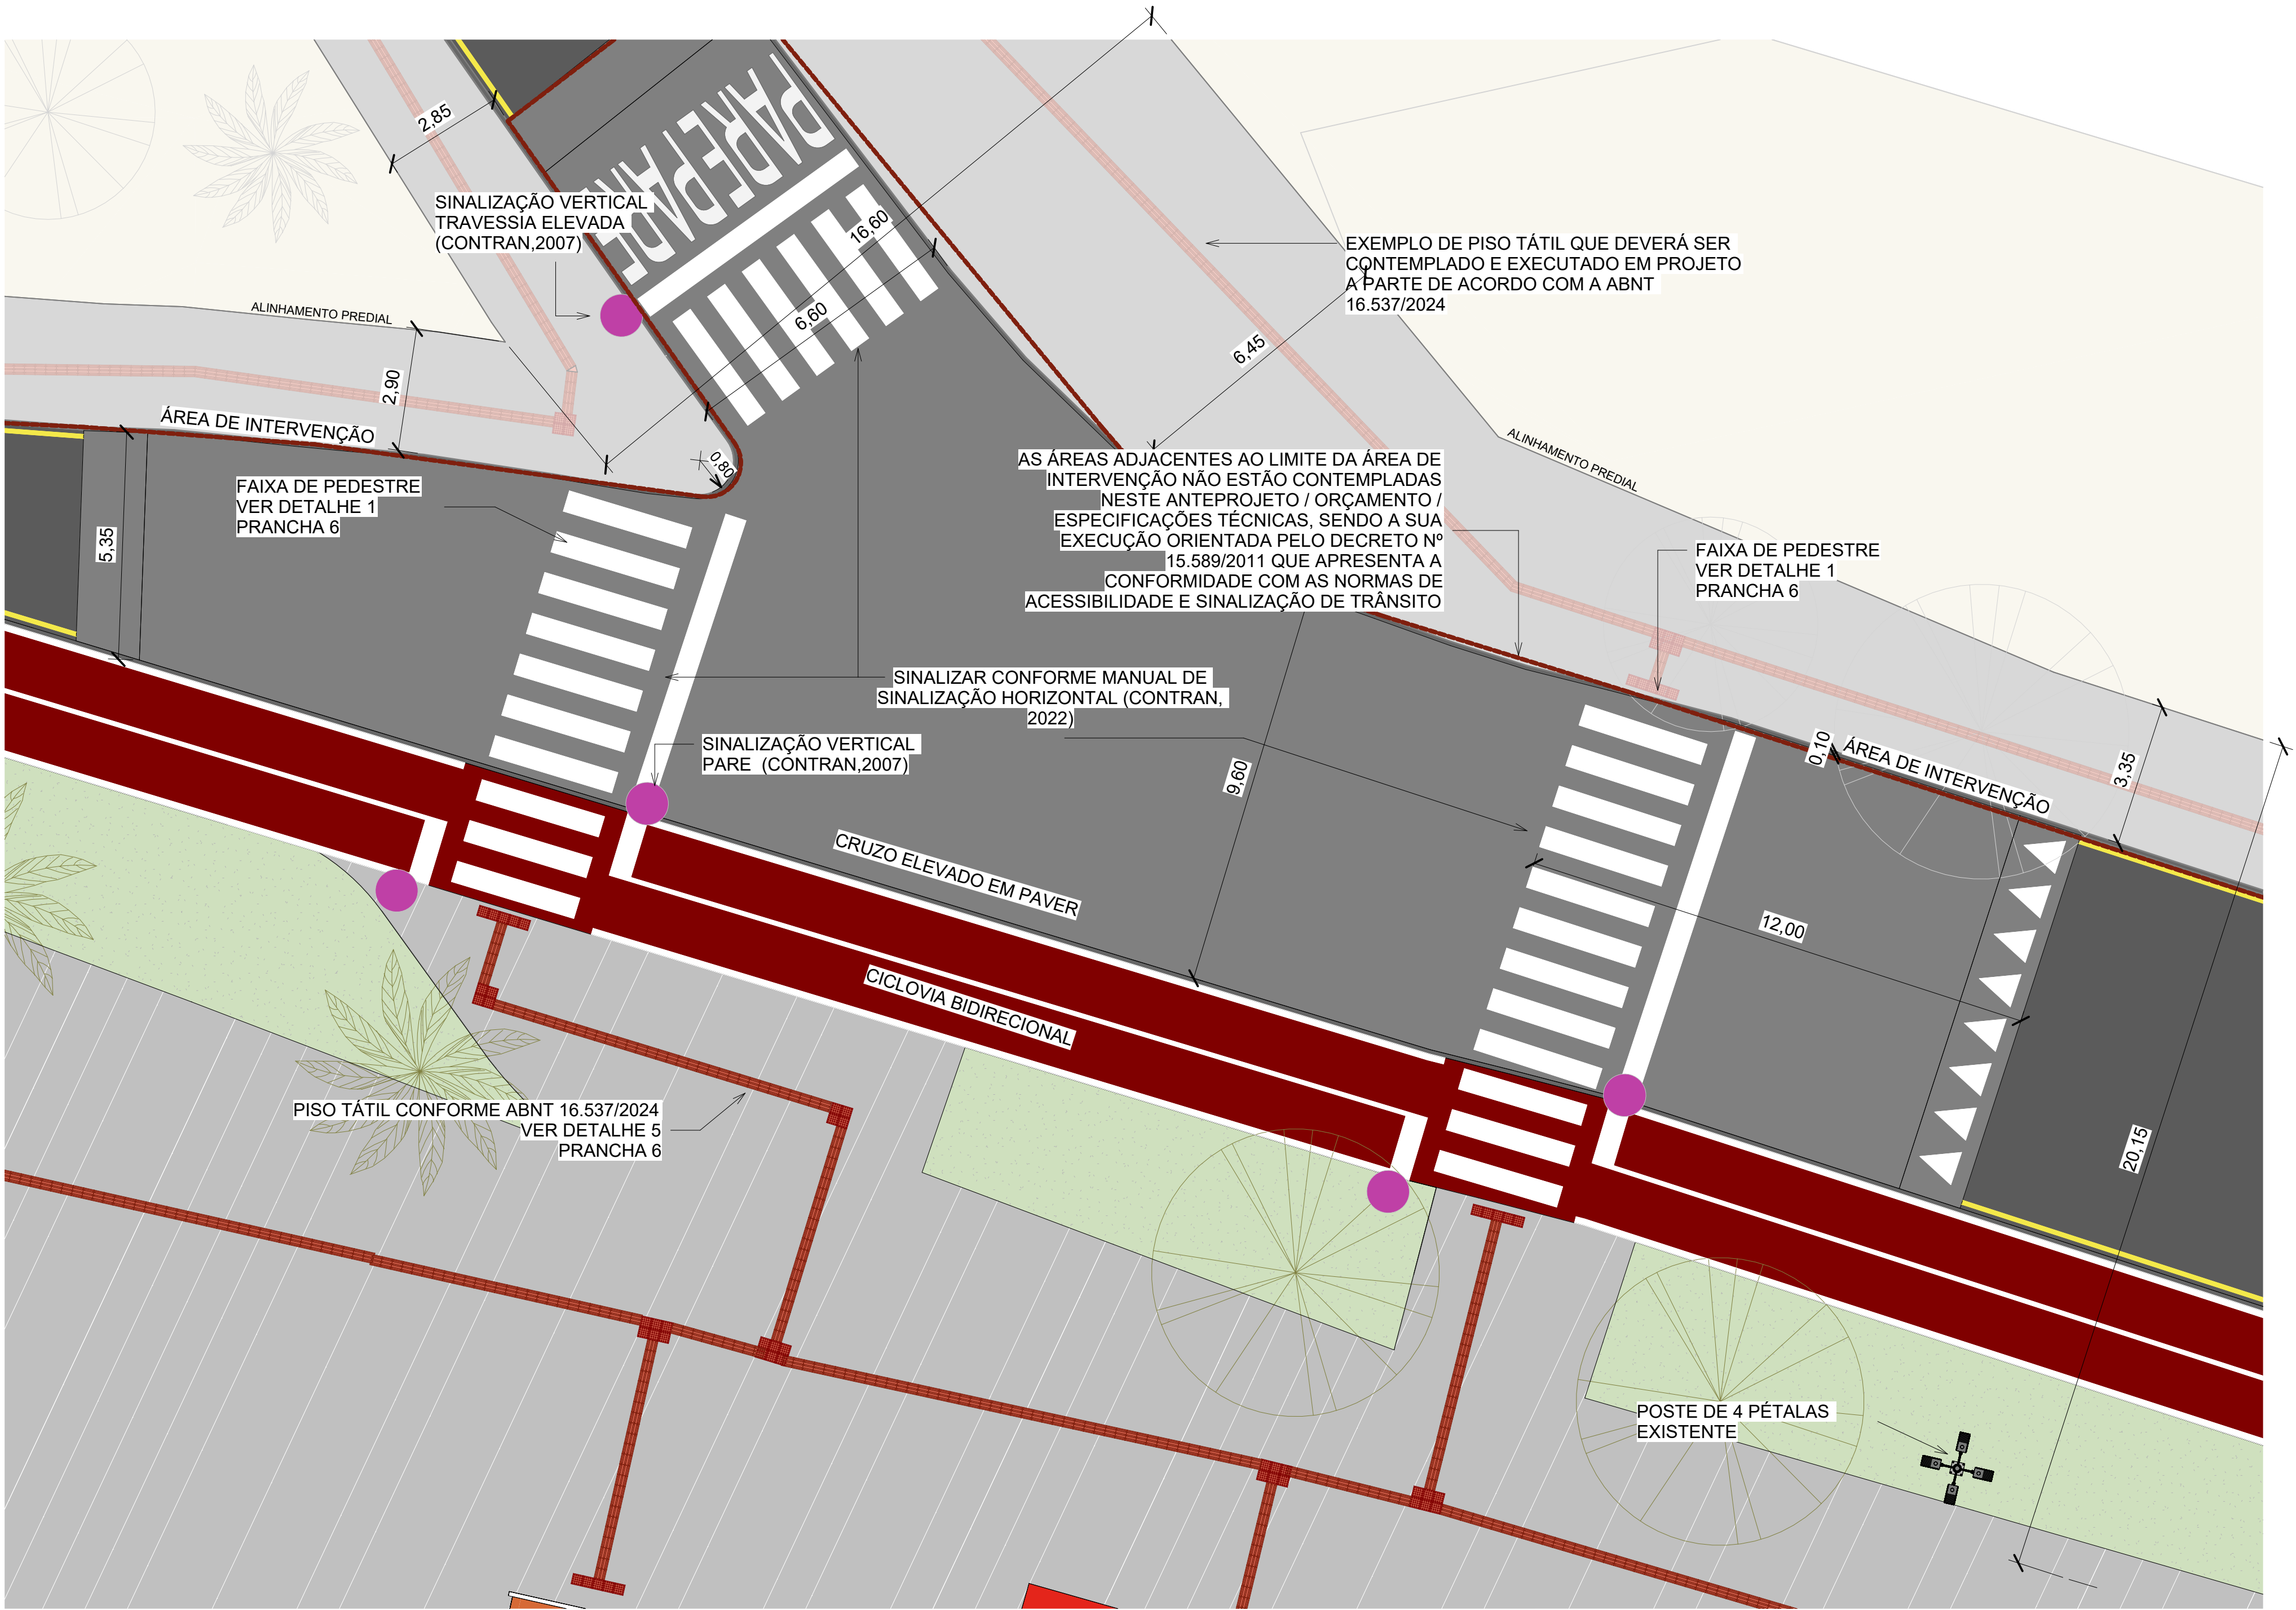

6 DETALHE ENCONTRO VIÁRIO 6  
1 : 100



UNILIVRE

UNIVERSIDADE LIVRE DO MEIO AMBIENTE

R. Comendador Macedo, 613 - Centro, Curitiba / PR  
CEP: 80.060-030



Prefeitura Municipal

PREFEITURA MUNICIPAL DE GUARATUBA

Av. Dr. João Cândido, 380 - Centro, Guaratuba / PR  
CEP: 83.280-000

OBR/ENDEREÇO

ANTEPROJETO DE REVITALIZAÇÃO DA ORLA DE GUARATUBA

Av. Atlântica s/n, Praia Central - Município de Guaratuba (PR)

CONTEUDO DA PRANCHA

DETALHE ENCONTRO VIÁRIO TRECHO 2

PROPRIETÁRIO

PREFEITURA MUNICIPAL DE GUARATUBA

RESPONSÁVEL TÉCNICO

PROF. DR. EDUARDO RATTON  
CREA/PR: 7675/D ART: 172624993260

|                           |                 |                                                |         |
|---------------------------|-----------------|------------------------------------------------|---------|
| COLABORADORES             | Nº DO PROCESSO  | ESCALA                                         | PRANCHA |
| Amanda Gallucci           | XX.XXX.XXX-X    | 1 : 100                                        |         |
| Bruno de Souza Gonzaga    | DESENHO         | DATA                                           |         |
| Caroline Novochadto Silva | EQUIPE UNILIVRE | 27/10/2025                                     |         |
| Gabriela Costanaro        | ARQUIVO         | ANTEPROJETO REVITALIZAÇÃO DA ORLA DE GUARATUBA |         |
| Guilherme Marques Colombo |                 |                                                |         |
| Luciano Wons              |                 |                                                |         |
| Sofia Moresca             |                 |                                                |         |
| Wanderson Schmidt         |                 |                                                |         |

3.1B/17