




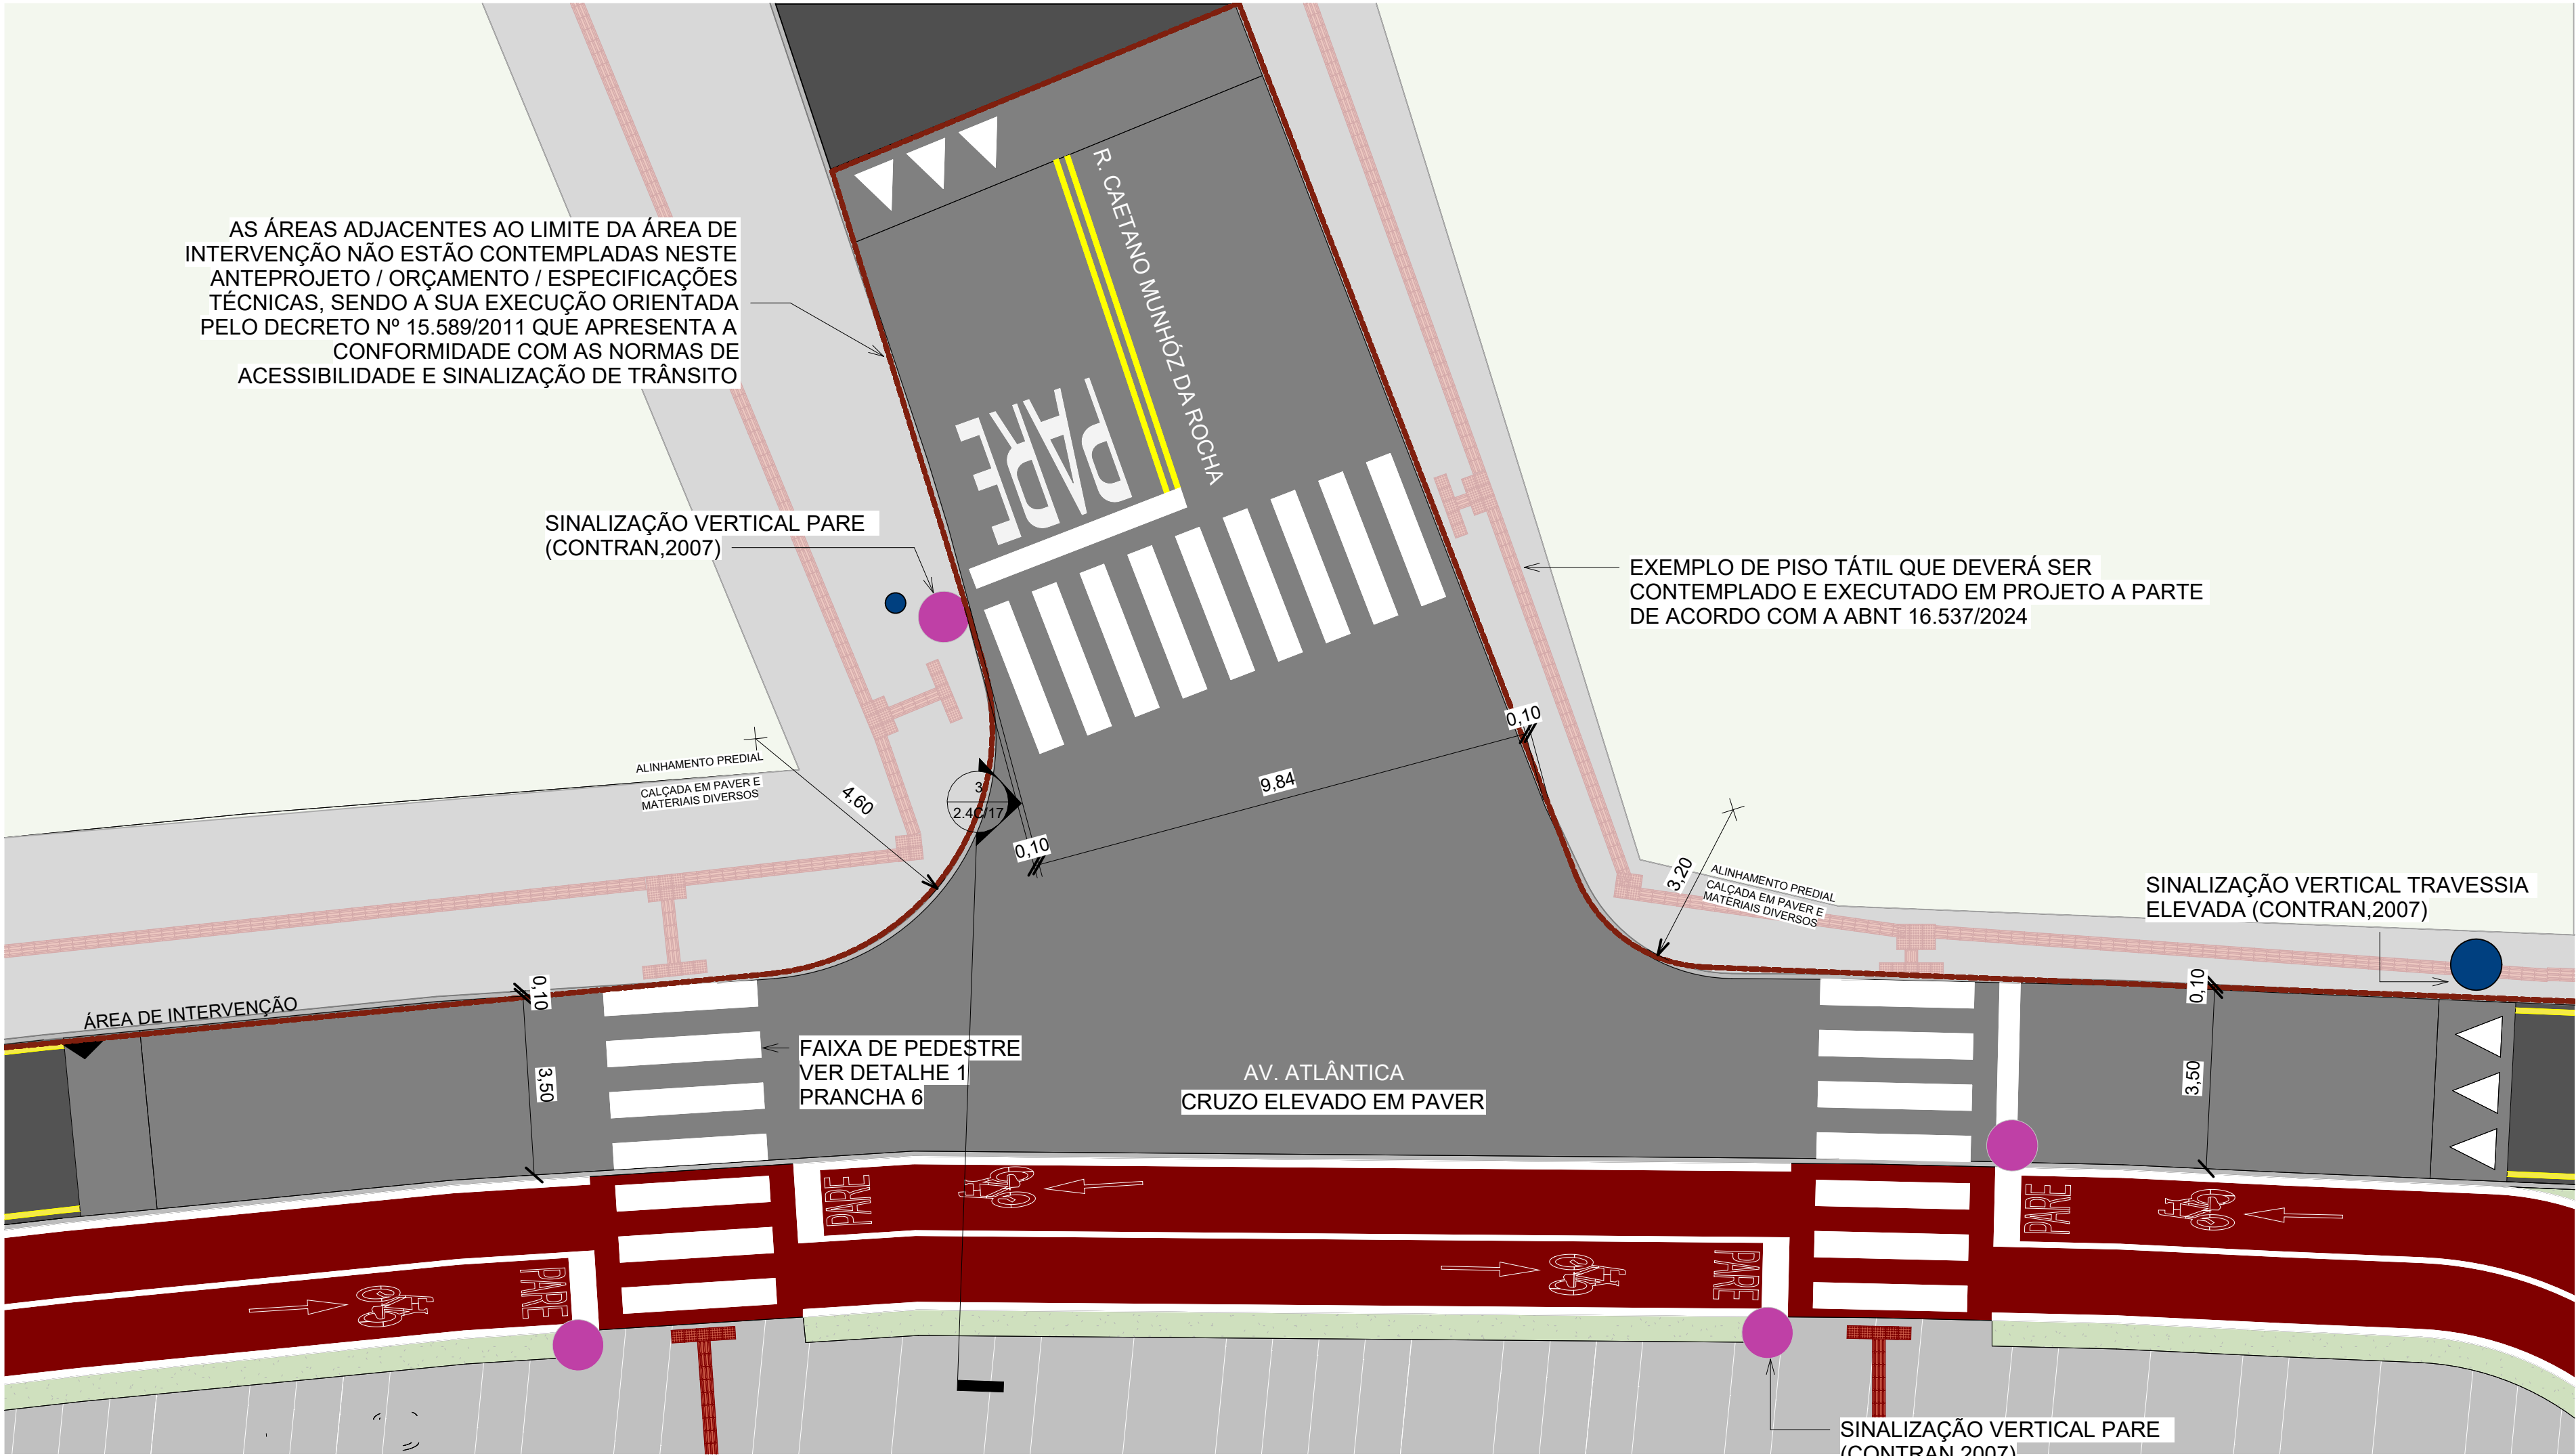

3 ENCONTRO VIÁRIO 3
1 : 100

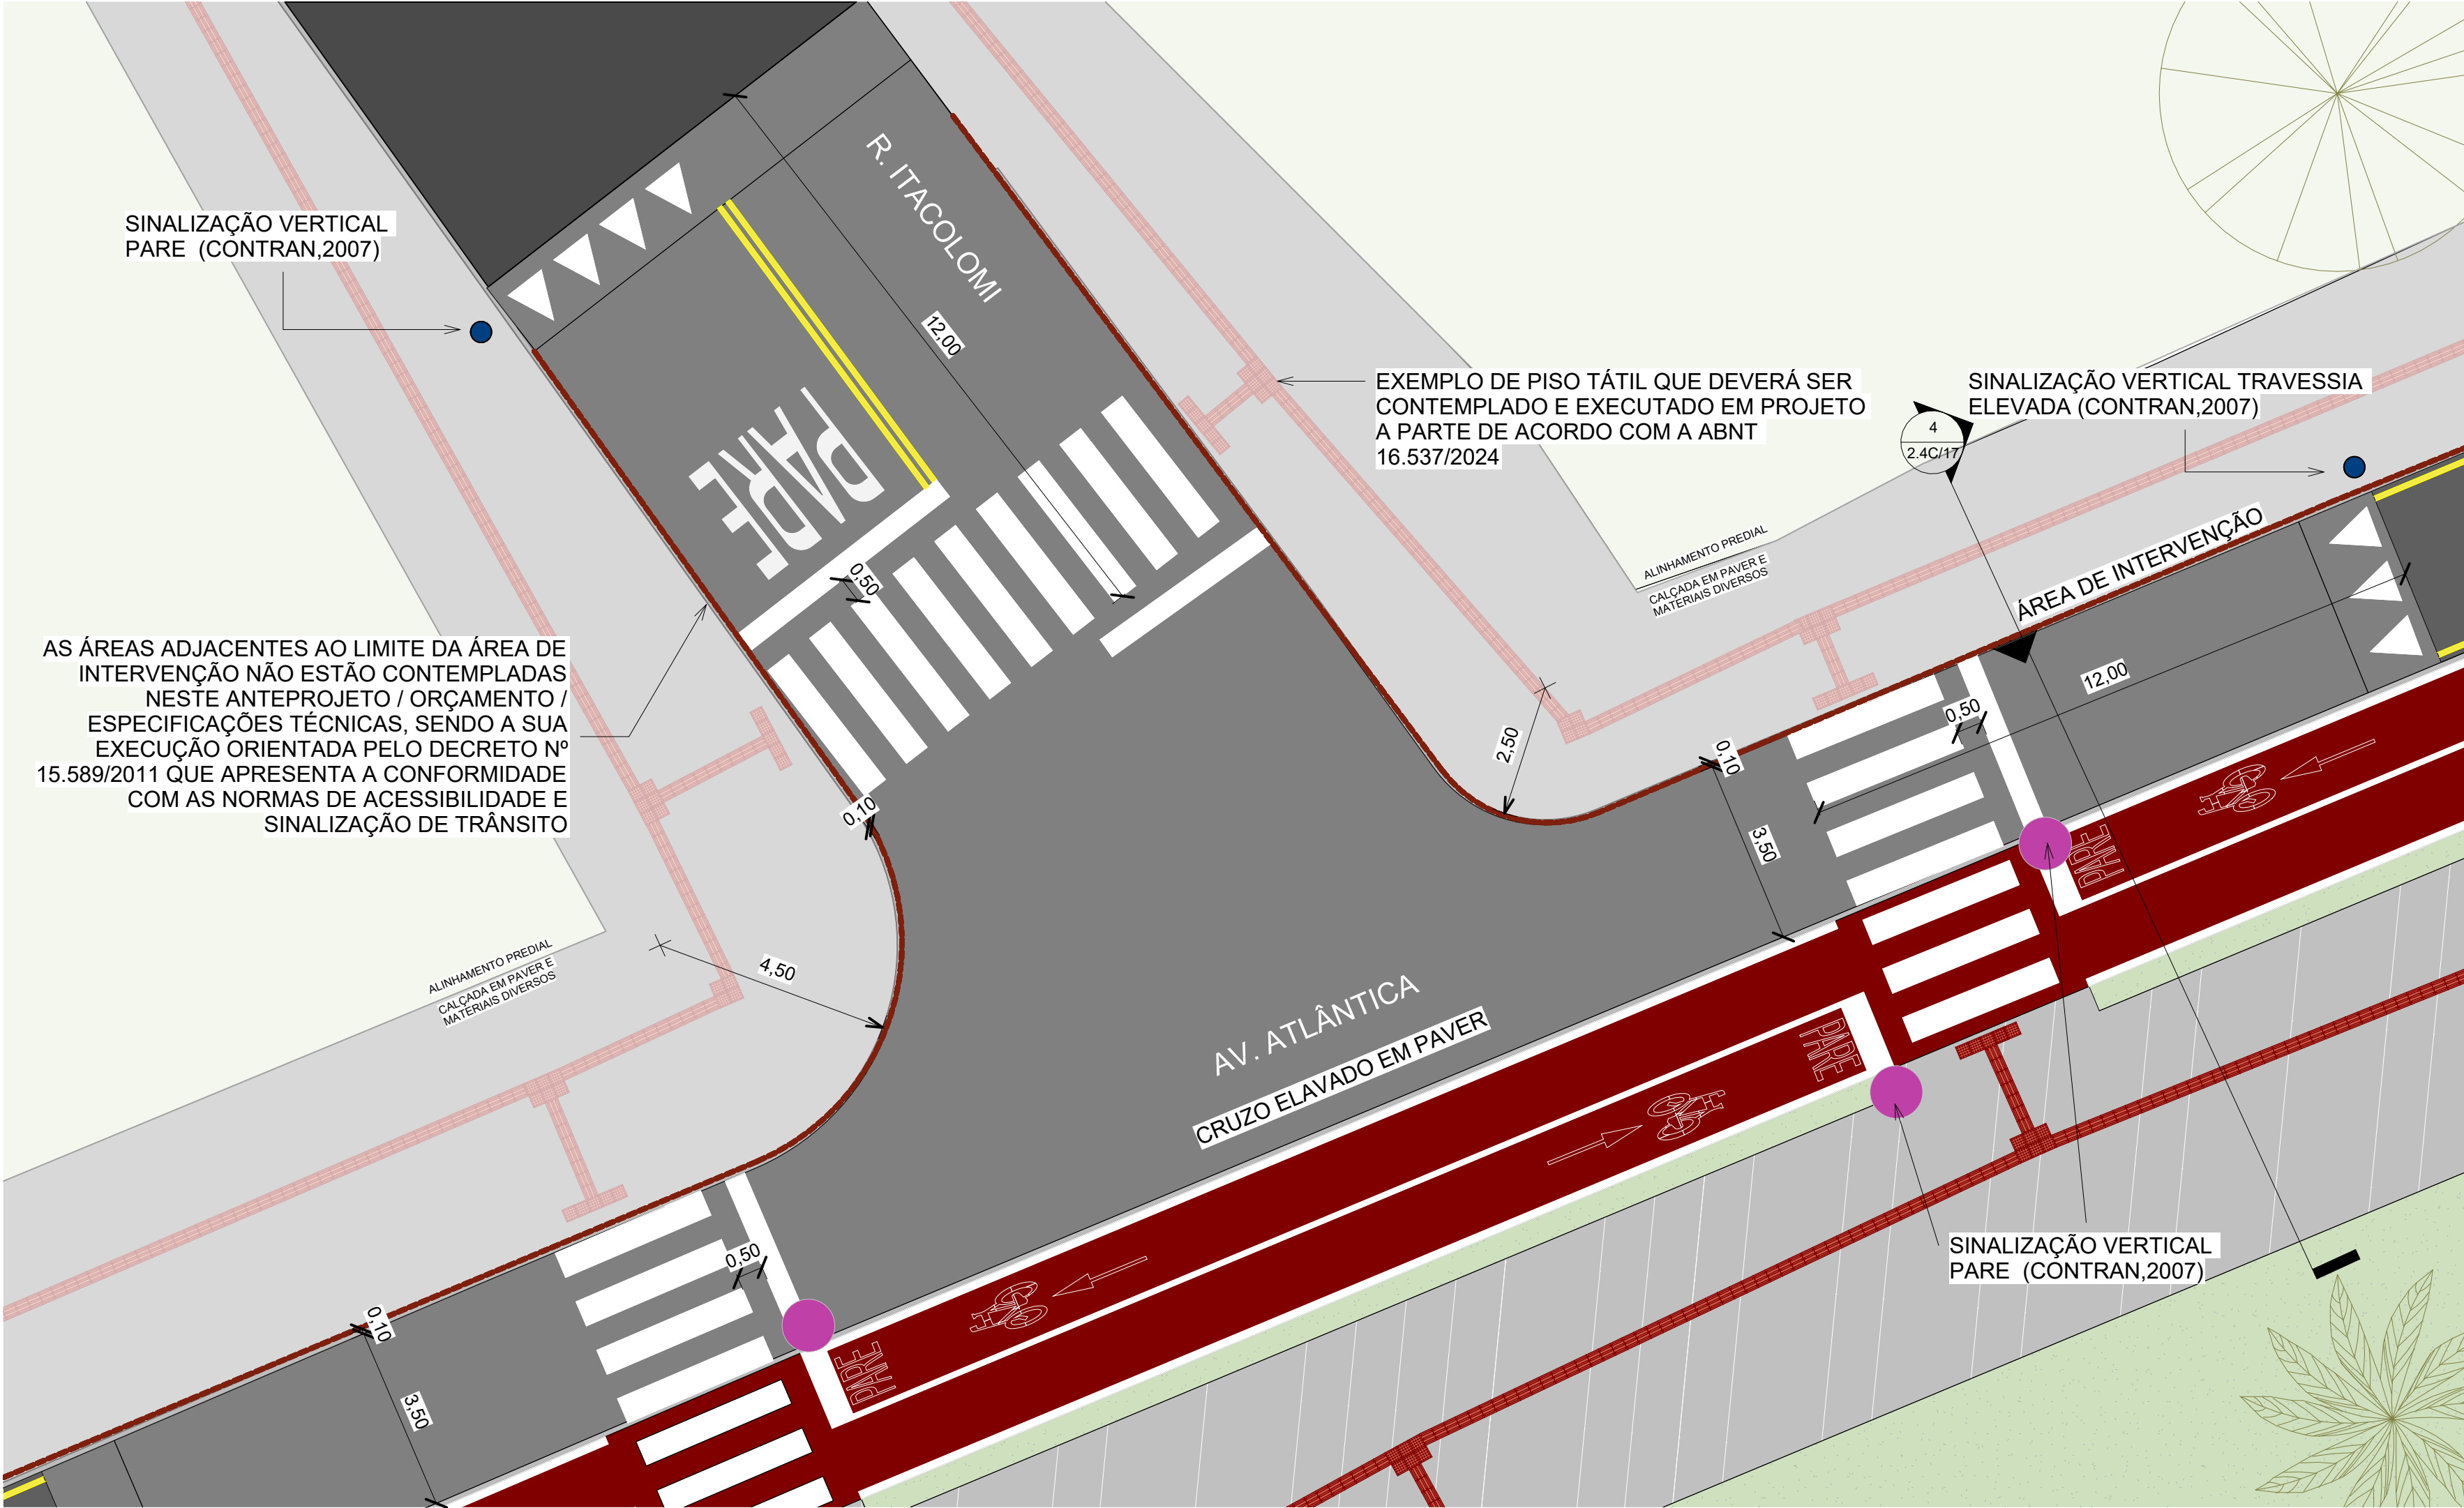

5 ENCONTRO VIÁRIO 5
1 : 100

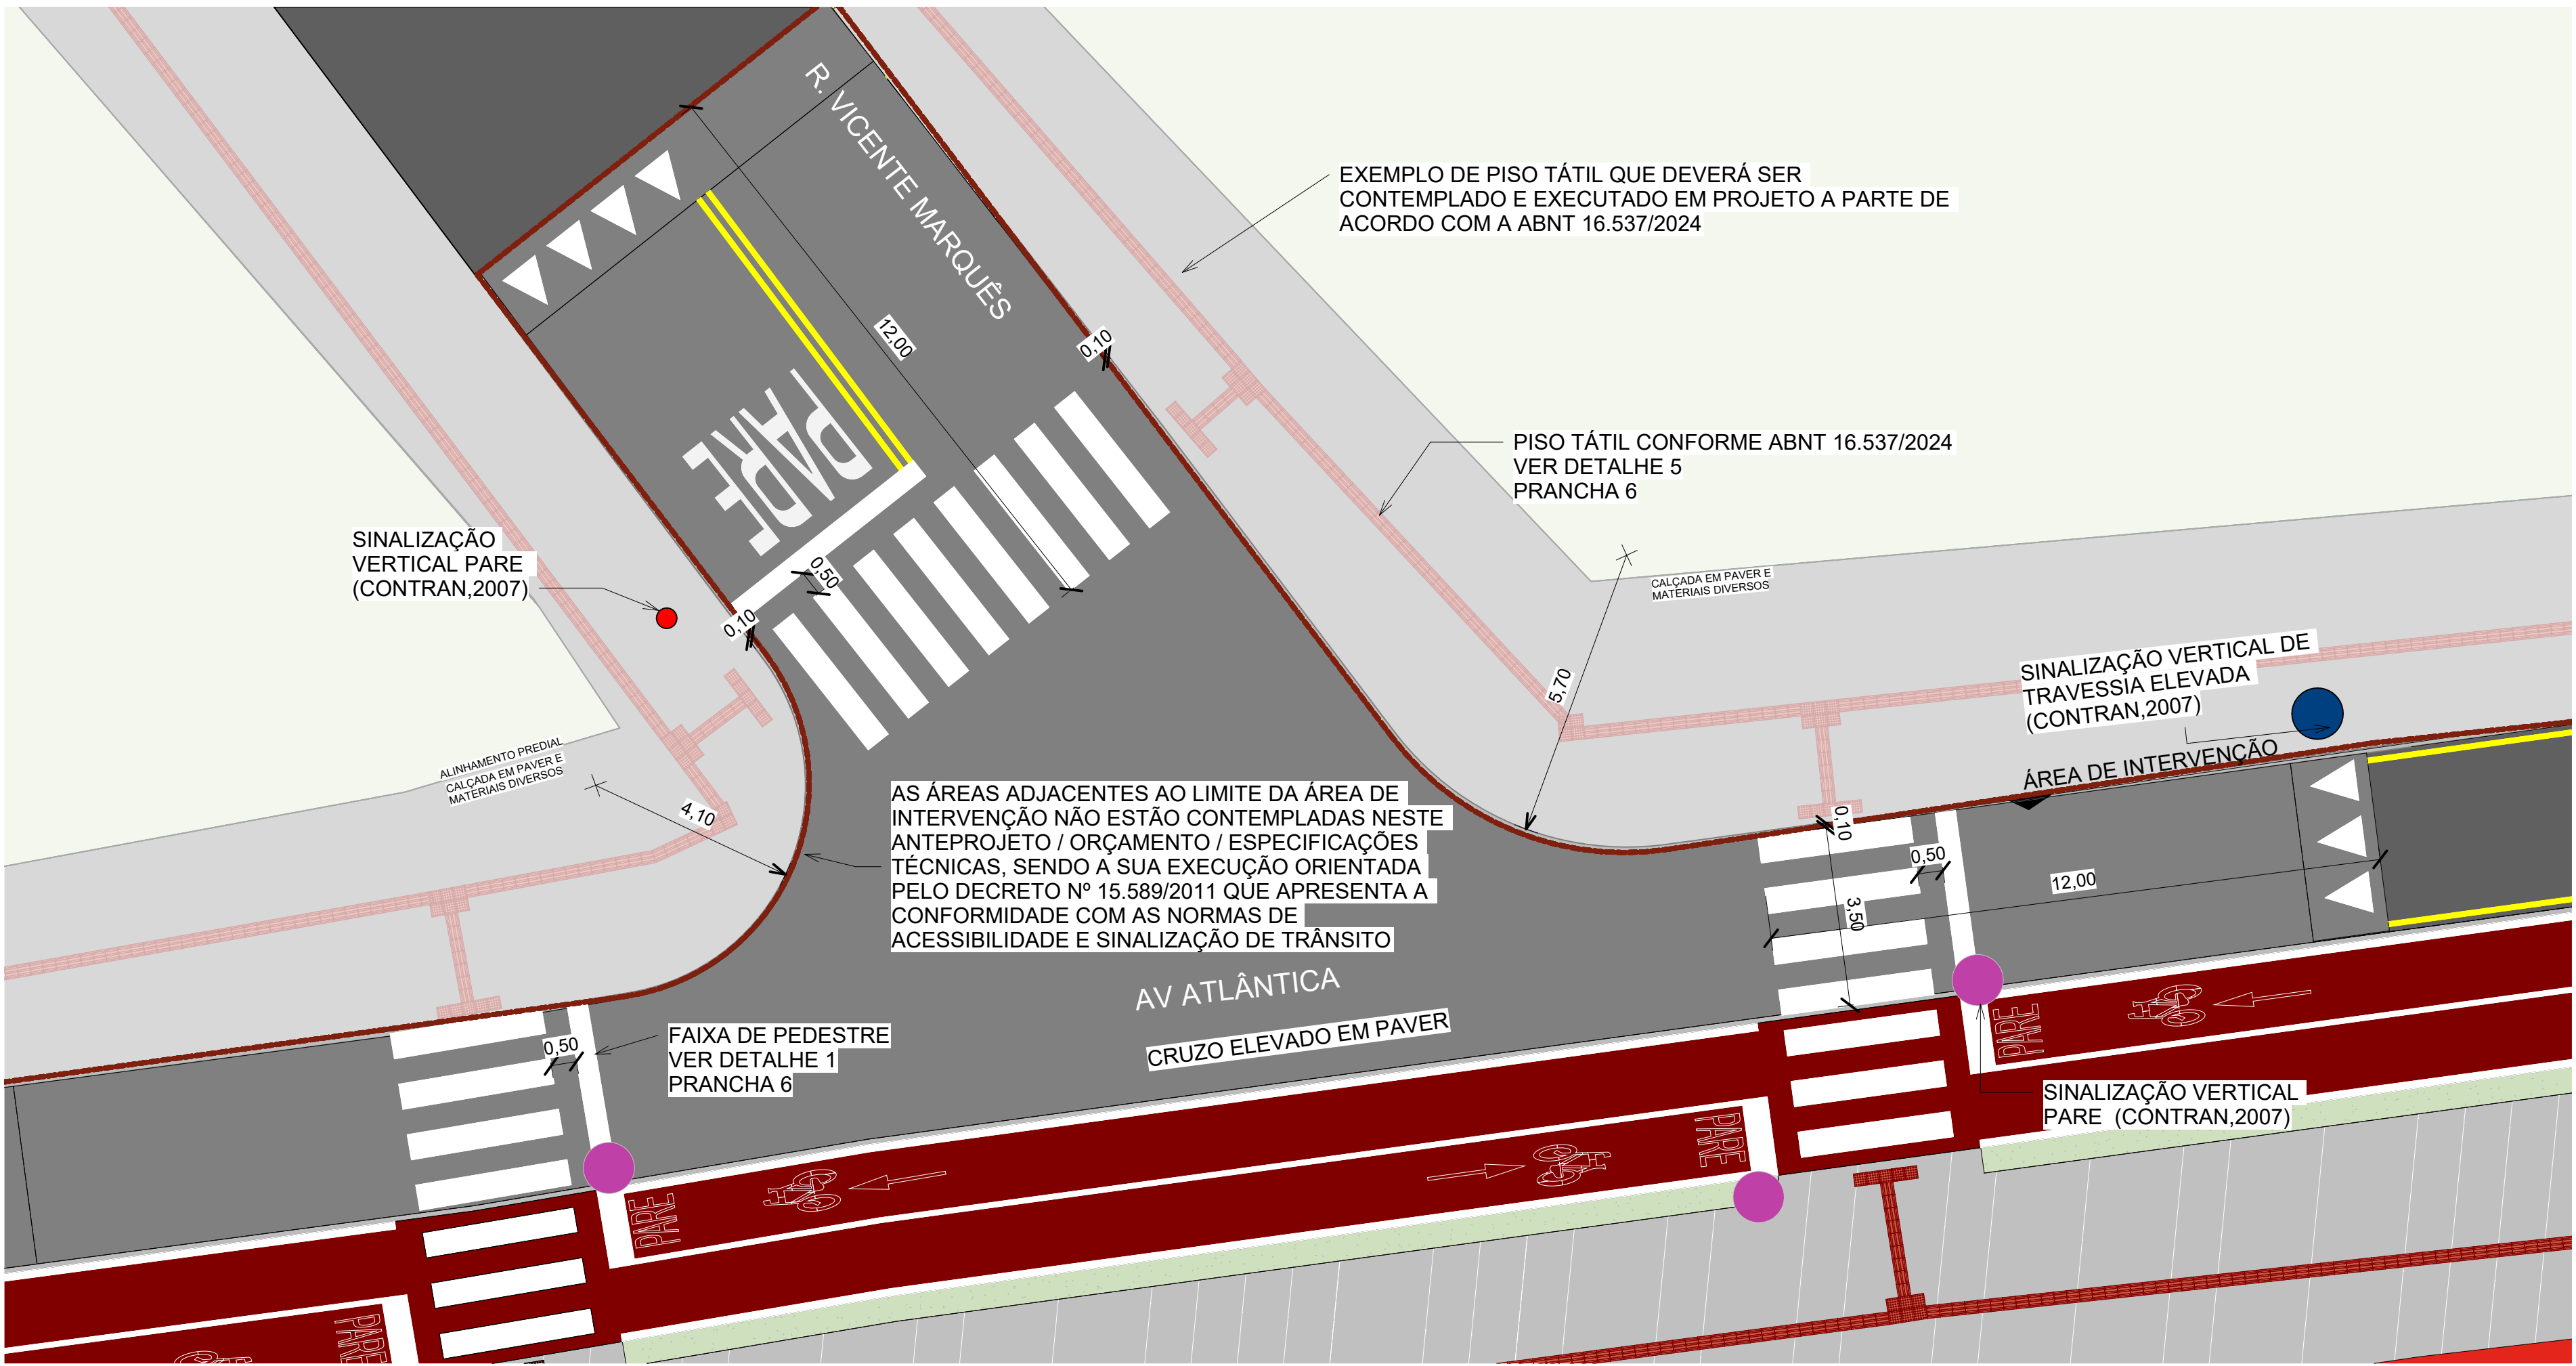

4 ENCONTRO VIÁRIO 4
1 : 100

LOGO E DADOS DA CONTRATADA			
		UNIVERSIDADE LIVRE DO MEIO AMBIENTE R. Comendador Macedo, 613 - Centro, Curitiba / PR CEP: 80.060-030	
PREFEITURA MUNICIPAL DE GUARATUBA			
		Av. Dr. João Cândido, 380 - Centro, Guaratuba / PR CEP: 83.260-000	
OBRA/ENDEREÇO			
ANTEPROJETO DE REVITALIZAÇÃO DA ORLA DE GUARATUBA			
Av. Atlântica s/n, Praia Central - Município de Guaratuba (PR)			
CONTEÚDO DA PRANCHA			
DETALHE VIÁRIO TRECHO 3			
PROPRIETÁRIO		RESPONSÁVEL TÉCNICO	
PREFEITURA MUNICIPAL DE GUARATUBA		PROF. DR. EDUARDO RATTON CREA/PR. 78750 ART. 122045833280	
COLABORADORES	Nº DO PROCESSO	ESCALA	PRANCHA
Ananda Galvão Bruno de Souza Gonzaga Caroline Novotzki Silva Gabriela Costanzo Guilherme Marques Colombo Luciano Nogueira Sofia Moraes Wenderson Schmidt	XX-XXXX-XXXX DESENHO EQUIPE UNILIVRE	1 : 100 DATA 27/10/2025	3.1C/17
ARQUIVO ANTEPROJETO REVITALIZAÇÃO DA ORLA DE GUARATUBA			