



PERFIL LONGITUDINAL DO ENROCAMENTO NORTE

ESCALA 1:500

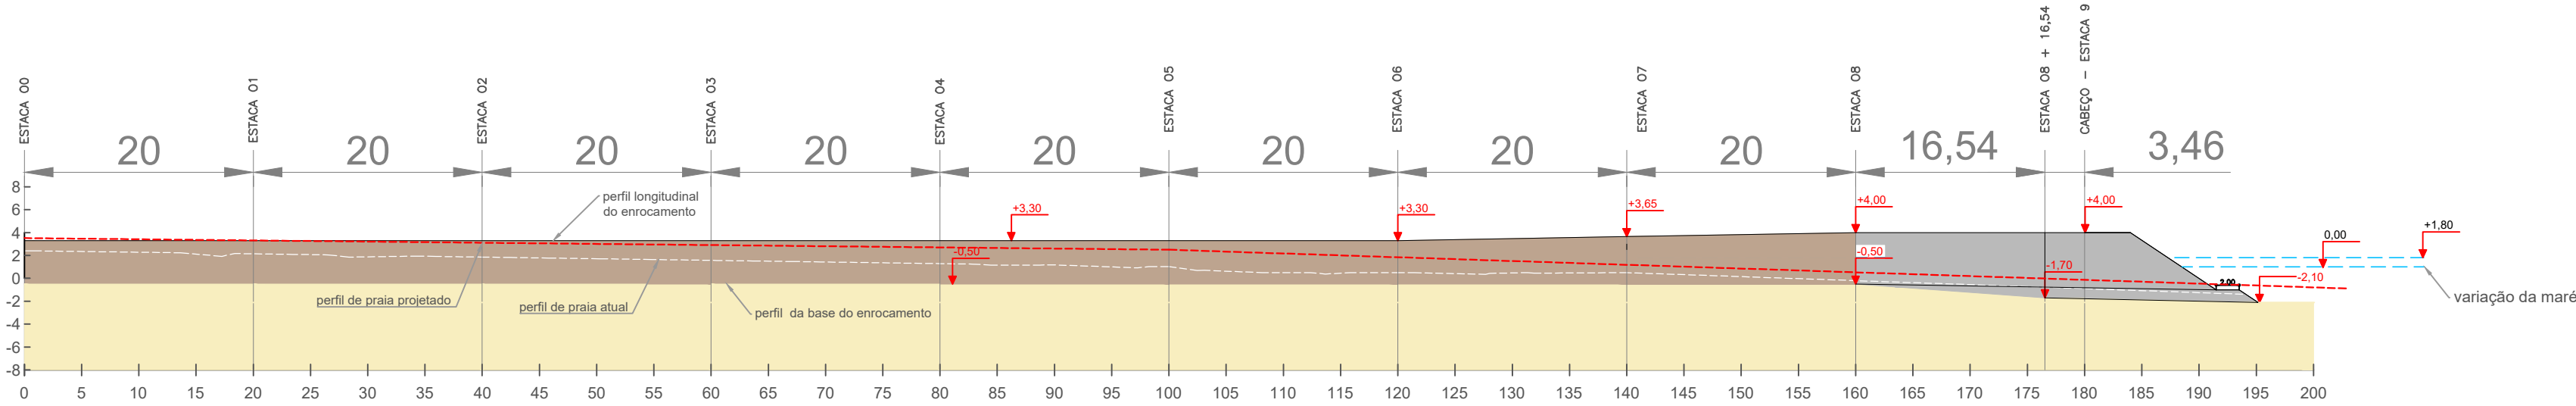

PERFIL LONGITUDINAL DO ENROCAMENTO SUL

ESCALA 1:500

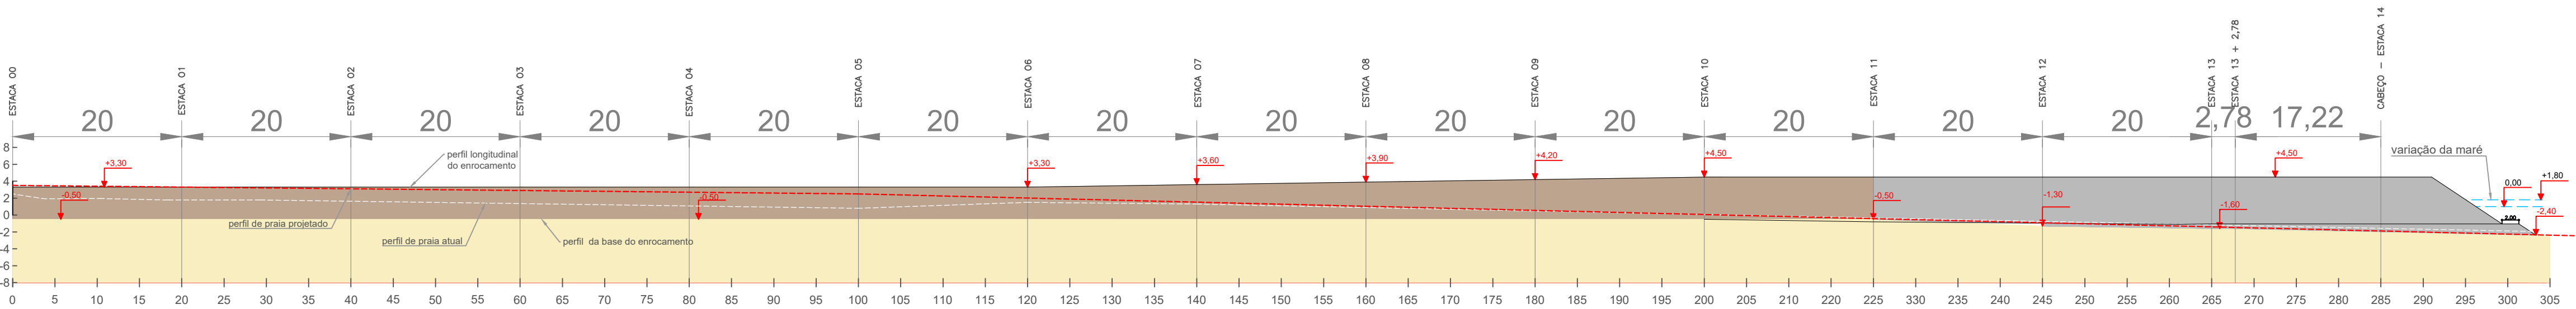

LEGENDA

- LINHA DE BERMA
- LINHA DE TALUDE
- PERFIL PROJETADO DA AREIA
- PERFIL DA PRAIA ATUAL
- VARIAÇÃO DO MAR
- AREIA
- PEDRAS DE ENROCAMENTO
- TETRAPODES

MAPA DA REGIÃO



NOTAS

- Levantamento topobatimétrico realizado dia 23/02/2024 a 28/02/2024;
- Levantamento batimétrico realizado dia 02/03/2024 a 11/03/2024;
- Meridiano Central: 51° W;
- Datum Vertical: Nível Médio dos Mares (NMM), Imbituba-SC;
- Os contornos e os limites da planta são aproximados e servem como referencial gráfico para localização;
- Sistema de referência: SIRGAS 2000 - UTM 22S.

HISTÓRICO DE REVISÕES

DATA

Nº DA REVISÃO DESCRIÇÃO RESPONSÁVEL

LOGO E DADOS DA CONTRATADA

UNILIVRE
UNIVERSIDADE LIVRE DO MEIO AMBIENTE
R. Comendador Macedo, 613 - Centro, Curitiba / PR
CEP: 80.060-000



PREFEITURA MUNICIPAL DE GUARATUBA
Av. Dr. João Cândido, 380 - Centro, Guaratuba / PR
CEP: 83.280-000

OBRA/ENDEREÇO
ANTEPROJETO DE RECUPERAÇÃO DA ORLA DE GUARATUBA
Orlas de Praia Central, Cateiras e Prainha - Município de Guaratuba (PR)

CONTEÚDO DA PRANCHA
PERFIS GUIAS-CORRENTES RIO BREJATUBA - PRAIA CENTRAL

PROPRIETÁRIO: PREFEITURA MUNICIPAL DE GUARATUBA
RESPONSÁVEL TÉCNICO: PROF. DR. EDUARDO RATTON
CREA/PR: 7875/D. ART: 1720245933280

COLABORADORES: N° DO PROCESSO: XX.XXX.XXX-X
DESENHO: EQUIPE UNILIVRE
ARQUIVO: HEADLAND PRAIA CENTRAL

PRANCHA

6/24