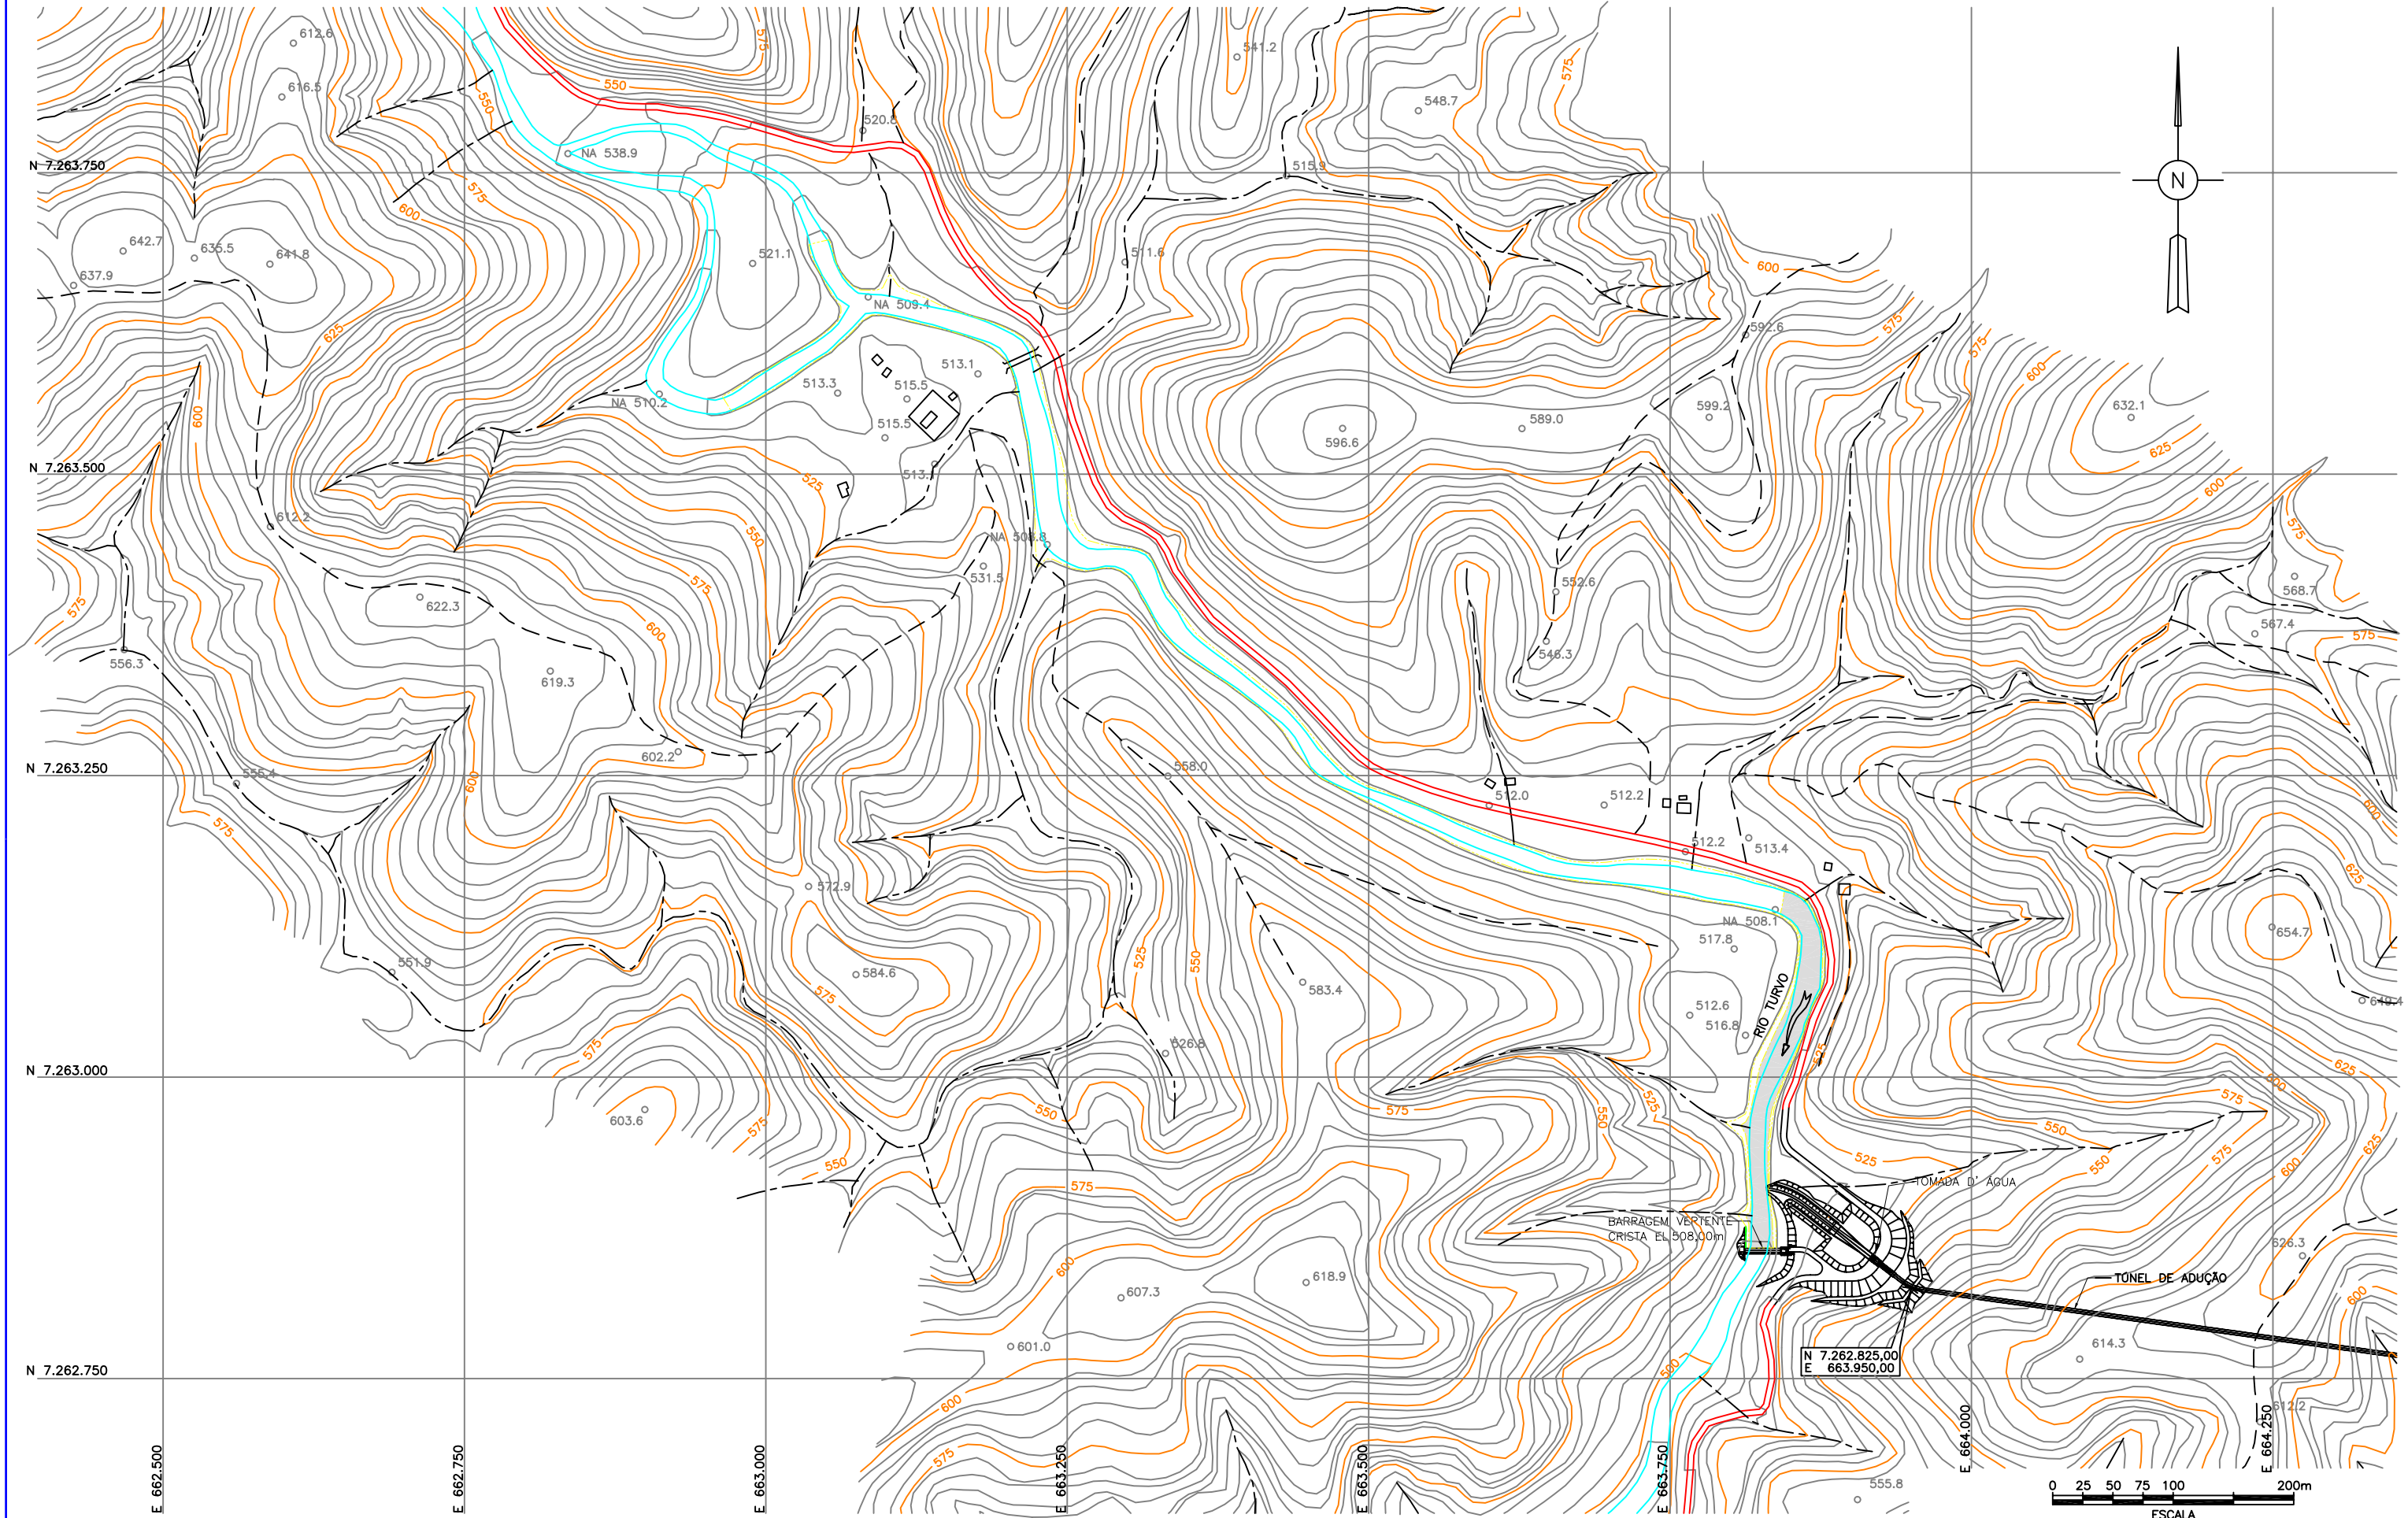


DESENHOS DE REFERÊNCIA	NOTAS	LEGENDA	REVISÕES
		– RESERVATÓRIO DA COTA (1000 ANOS) 509,9 ÁREA 3,52 ha – RESERVATÓRIO DA COTA NORMAL 508,0 ÁREA 0,6 ha	

RDR CONSULTORES ASSOCIADOS		RDR ENERGIA LTDA
RESPONSÁVEL TÉCNICO: PAULO ROBERTO SCHWAB – Eng. Civil CREA Nº 5276-D/PR	DATA	PCH DAS ALMAS
PROJETO: ANDRÉA DALLA NORA – Eng. Civil CREA Nº 28.321-D/PR	AGO/02	PROJETO BÁSICO
PROJETISTA: CHC	AGO/02	GERAL ÁREA DE INUNDAÇÃO DO RESERVATÓRIO
DESENHO: JSA	AGO/02	
APROVAÇÃO:		ESCALA: INDICADA · CONTRATO: E81 - 05 · DESENHO Nº 2.1.0 – 0.1.1