
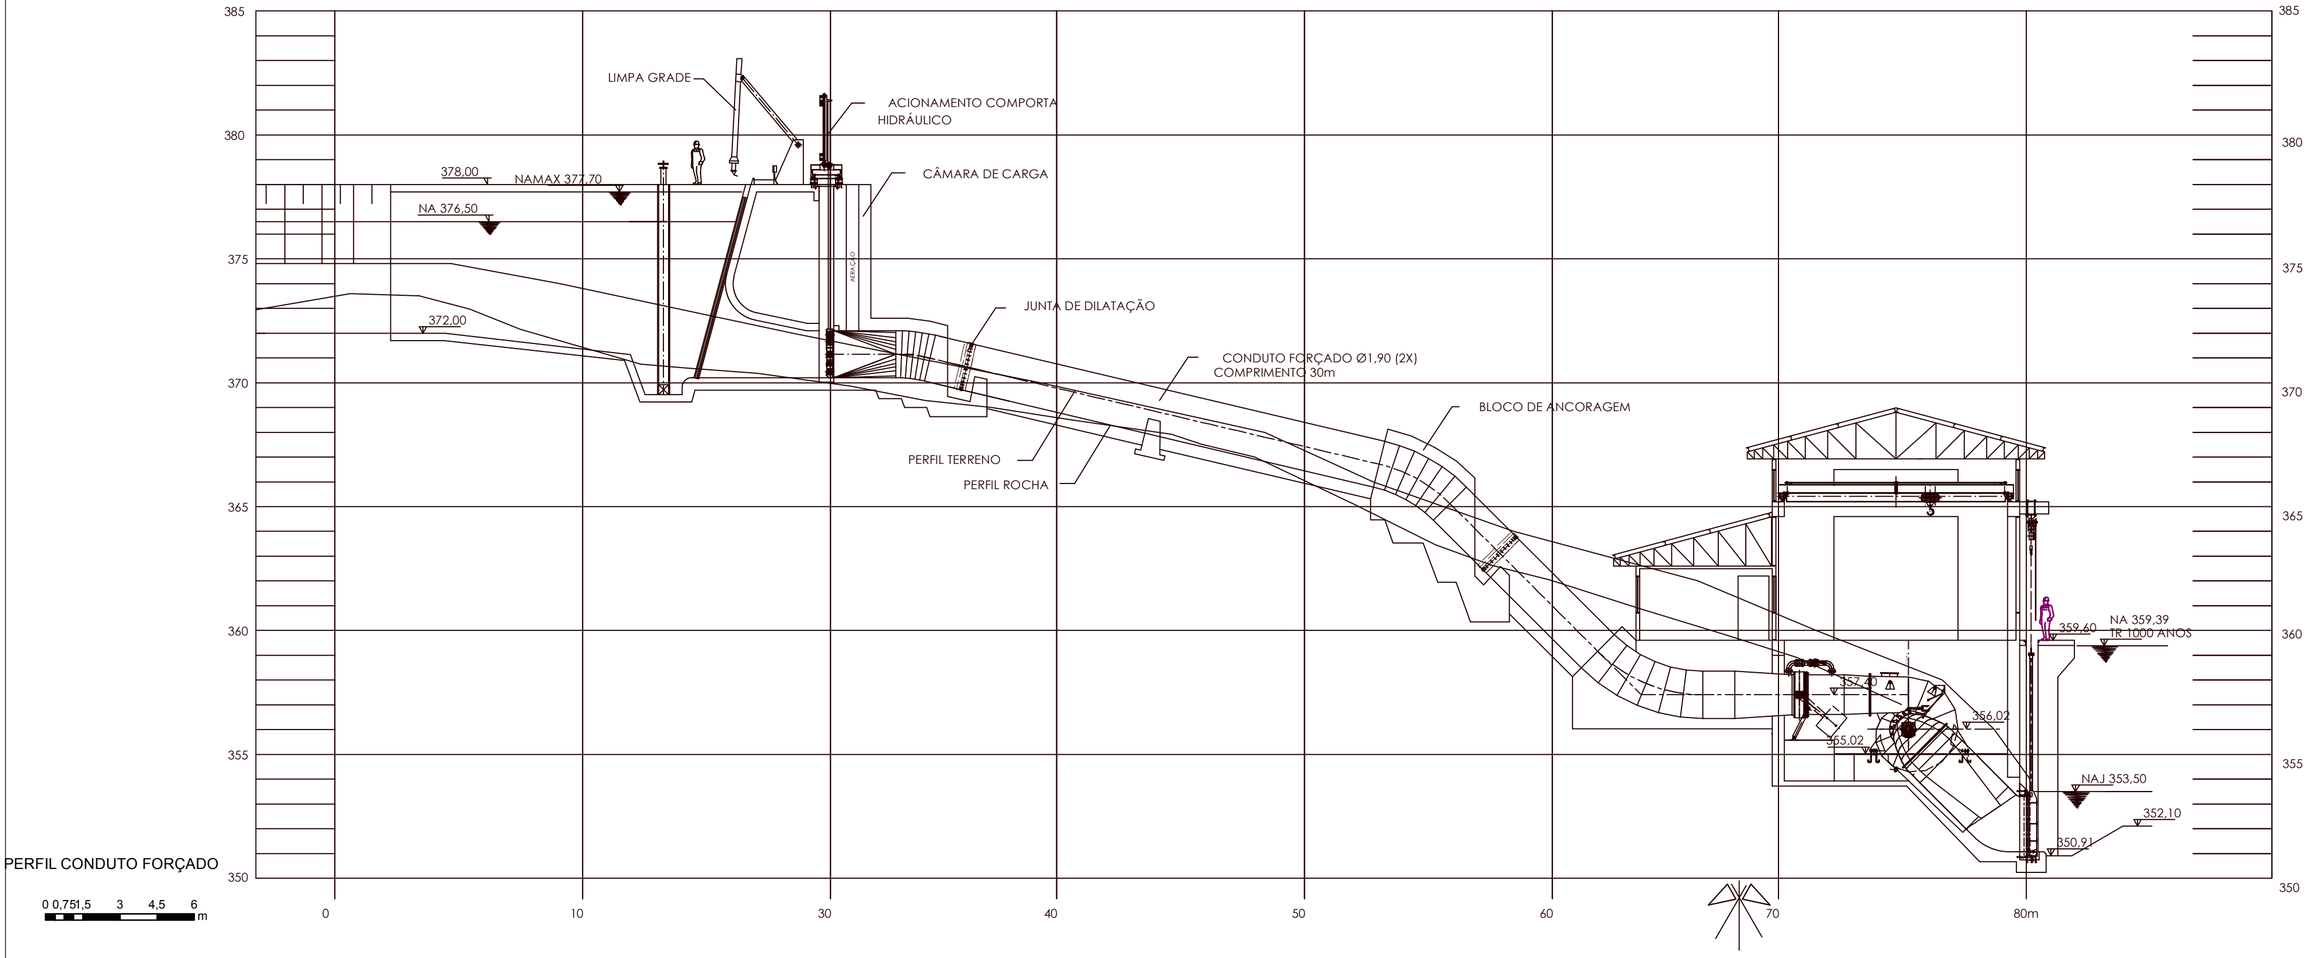



PERFIL CONDUTO FORÇADO

0 0,751,5 3 4,5 6 m

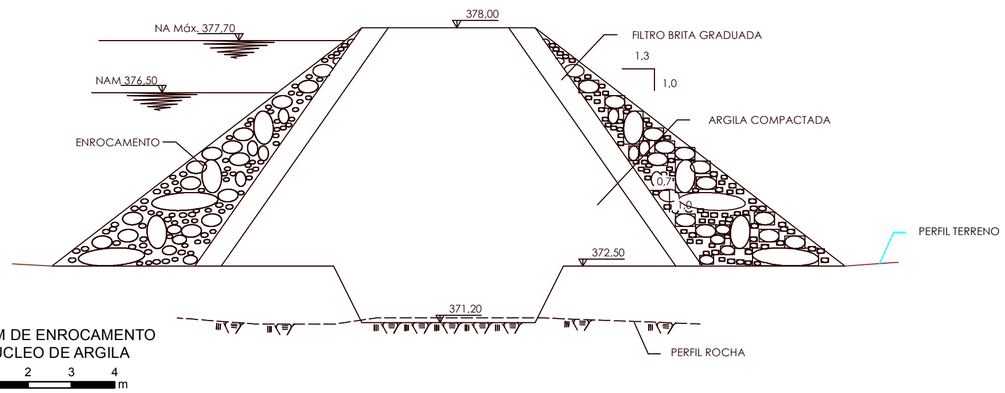

BARRAGEM DE ENROCAMENTO COM NÚCLEO DE ARGILA

0 0,5 1 2 3 4 m

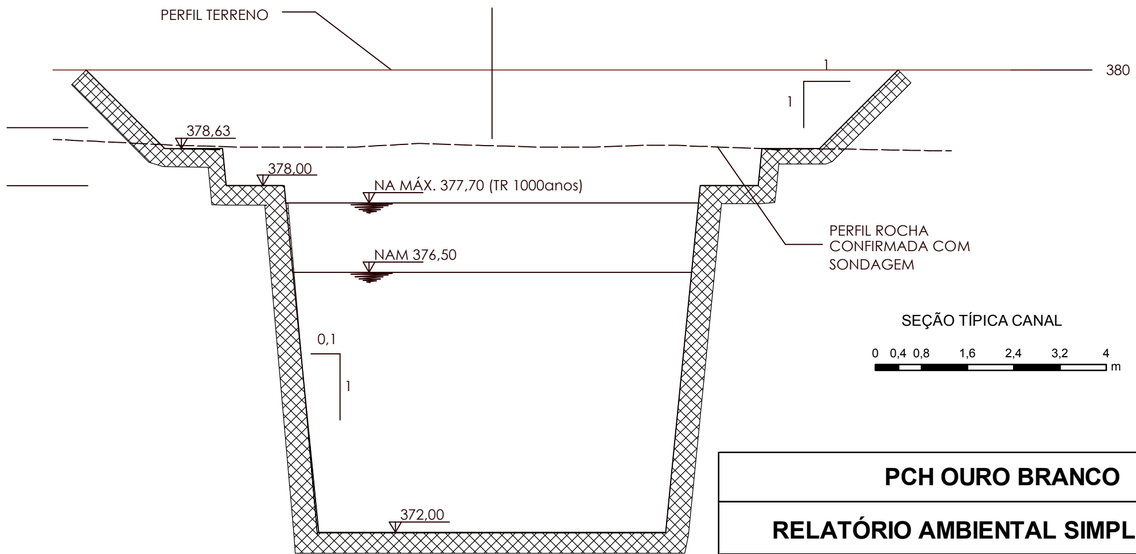

SEÇÃO TÍPICA CANAL

0 0,4 0,8 1,6 2,4 3,2 4 m

PCH OURO BRANCO

RELATÓRIO AMBIENTAL SIMPLIFICADO

Desenho 04: Perfil da Barragem à Casa de Força

A.Müller

Esta figura é reprodução de parte do Desenho do Projeto Básico, número 16, 19, e 21 de maio de 2012.

Data:	Escalas:	Desenho:
Junho de 2012	Indicadas	Ricardo Cavalheiro