
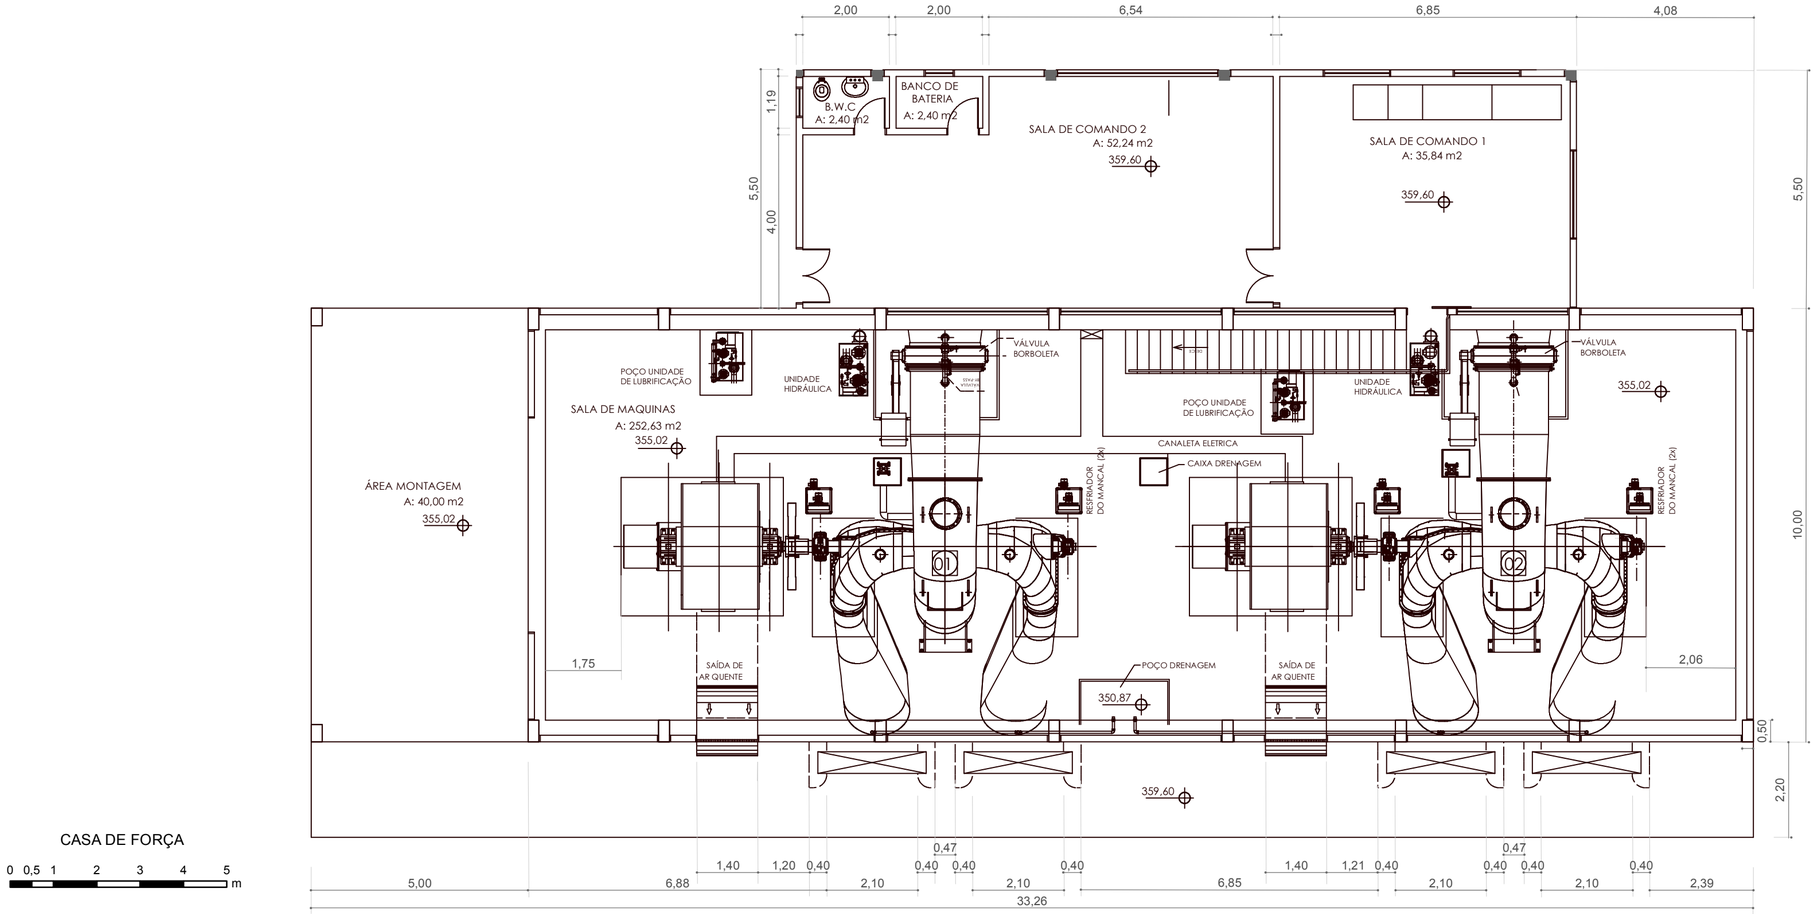


CASA DE FORÇA

0 0,5 1 2 3 4 5 m

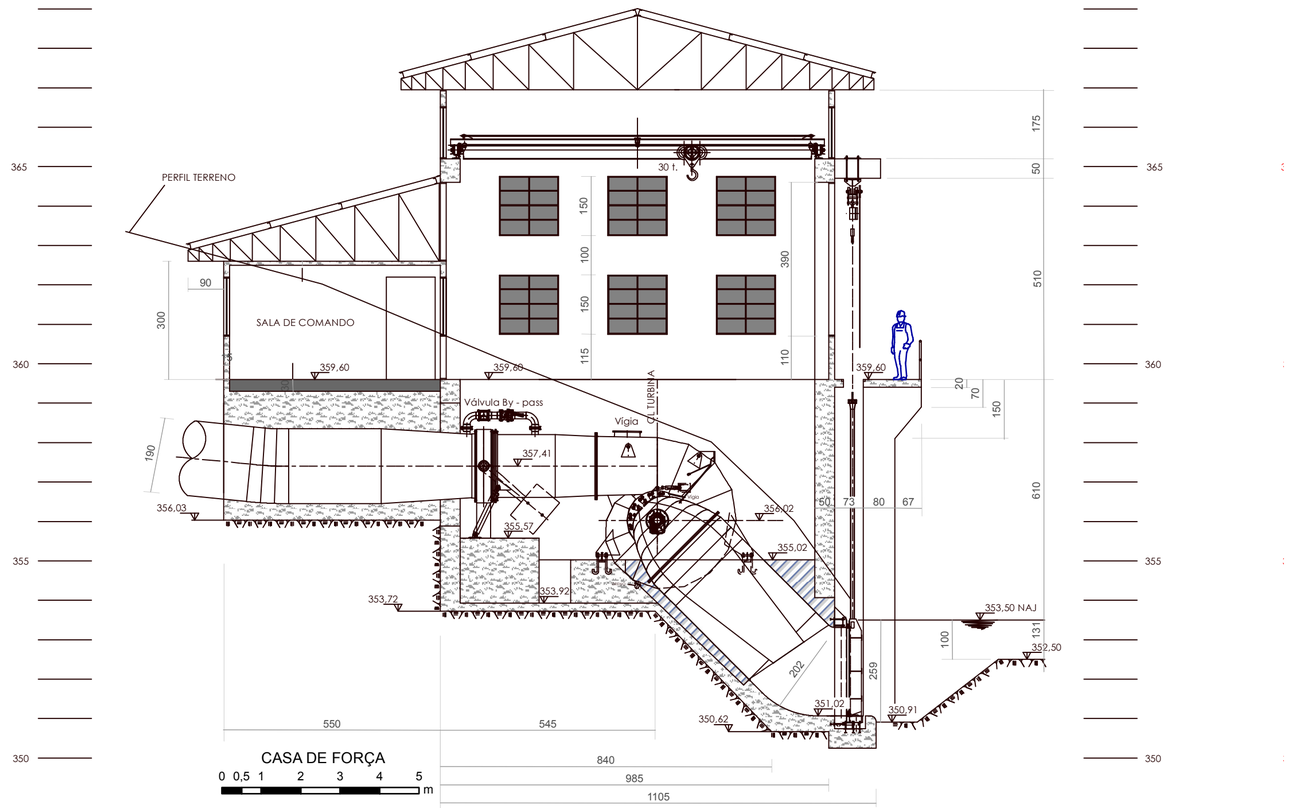

CASA DE FORÇA

0 0,5 1 2 3 4 5 m

PCH OURO BRANCO		
RELATÓRIO AMBIENTAL SIMPLIFICADO		
Desenho 05: Casa de Força		
A. Müller Engenharia Ambiental	Esta figura é reprodução de parte do Desenho do Projeto Básico, número 22 e 23, de maio de 2012.	
Data: Junho de 2012	Escalas: Indicadas	Desenho: Ricardo Cavalheiro