
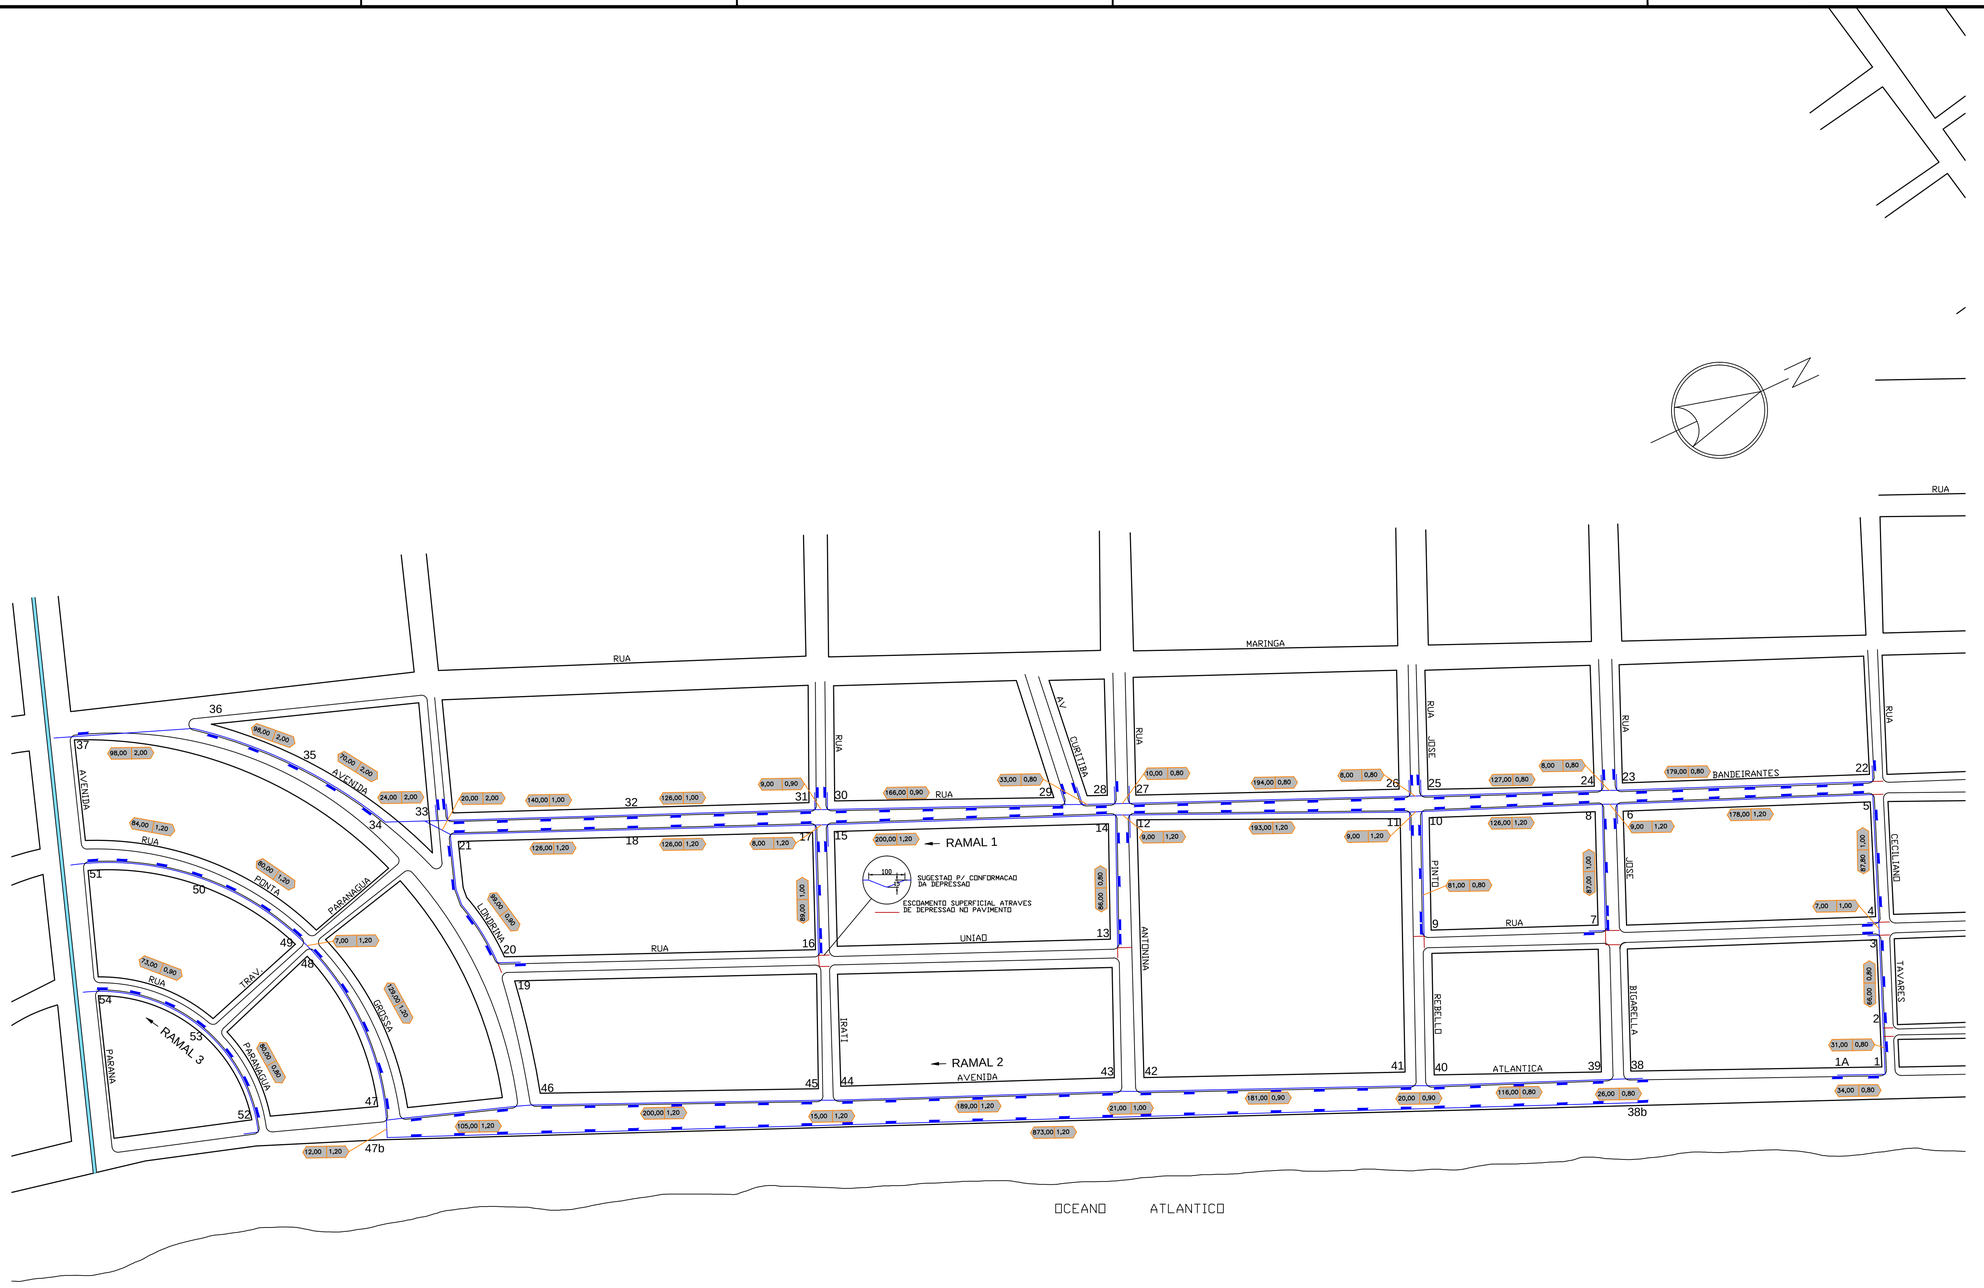


LOCALIZAÇÃO

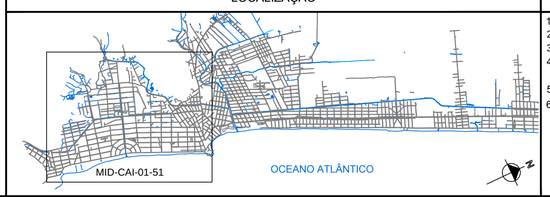

NOTAS

1 - DIMENSÕES E NÍVEIS EM METROS;
2 - DATUM HORIZONTAL: SAD-69
3 - DATUM VERTICAL: IMBITUBA - SC (IBGE)
4 - ORIGEM DA QUILOMETRAGEM UTM: EQUADOR E MERIDIANO 51° W Gr
ACRESCIDAS AS CONSTANTES: 10.000 km E 500 km RESPECTIVAMENTE
5 - PROJEÇÃO UNIVERSAL TRANSVERSA DE MERCATOR
6 - LEVANTAMENTO TOPOGRÁFICO REALIZADO EM OUTUBRO DE 2012

LEGENDA

- BACIAS
- REDE DE DRENAGEM
- RIO
- GALERIA RETANGULAR PROJETADA
- CANAL RETANGULAR PROJETADO
- 150 0,60 — _BASE DA GALERIA (metro) / _EXTENÇÃO DO TRECHO (metro)

INSTITUTO ÁGUA E TERRA

DADOS TÉCNICOS:
MICRODRENAGEM
RECUPERAÇÃO DA ORLA DE MATINHOS
MUNICÍPIO: MATINHOS – PR

REFERÊNCIA:
PLANO DE RAMAIS – RAMAL 1, 2 E 3 – CAIOBÁ

ARQUIVO DWG:	ESCALA: 1:1000	DIM.:		FOLHA: MID-CAI-03-51
DESENHO:	REVISÃO:	DATA: JUL/2020	ROBERTO MACHADO CORRÊA CREA SP-506972/D/T/D	