
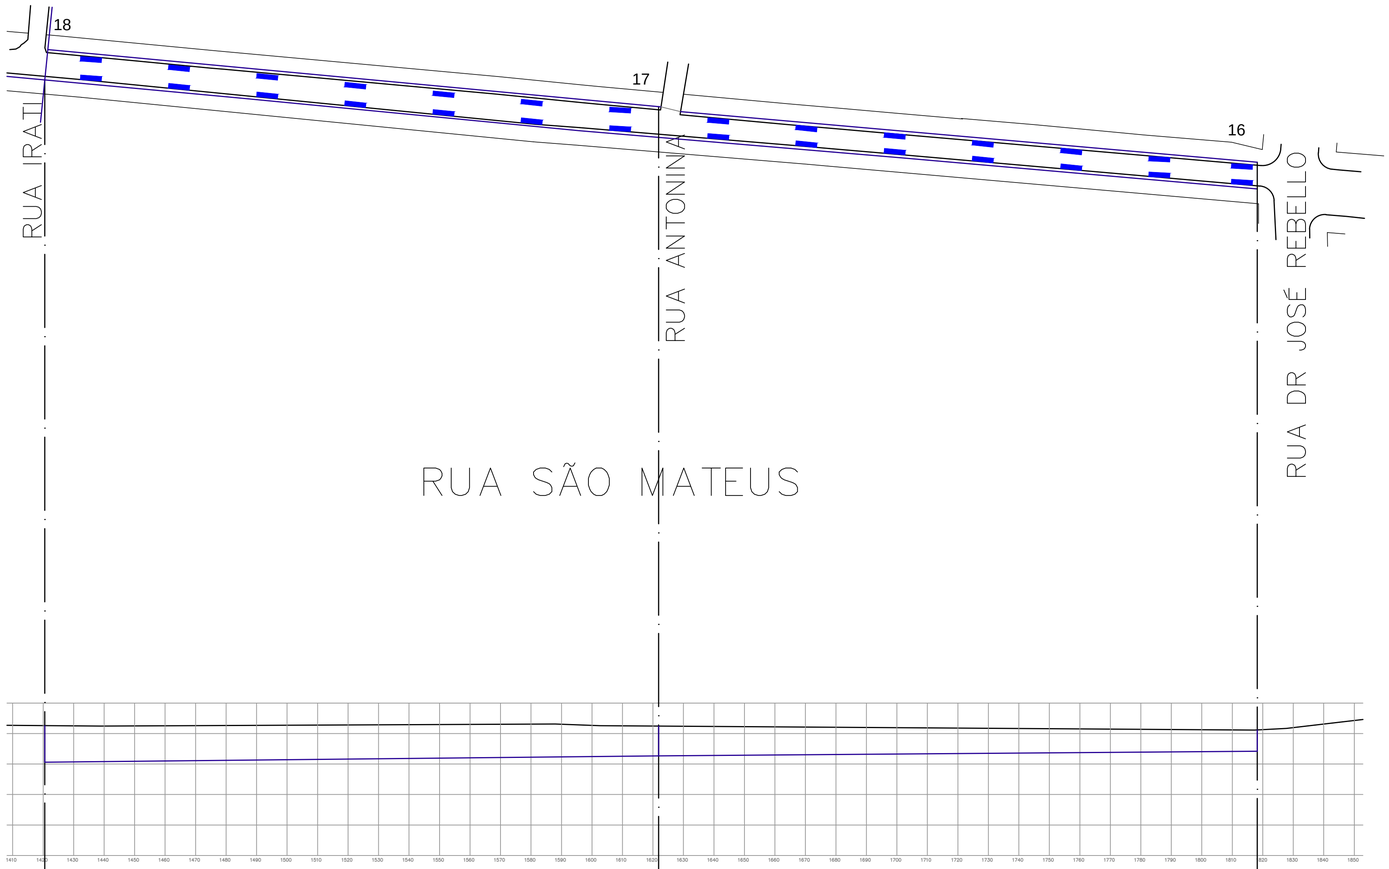


COTA DO TERRENO	3,266	3,246	3,119
COTA DA GERATRIZ INFERIOR DA GALERIA	2,066	2,266	2,419
BASE(m) PROFUNDIDADE(m)	1,200	1,00 / 0,980	0,80 / 0,700
COMPRIMENTO(m)		201,20	196,45
DECLIVIDADE (%)		0,099	0,078
NÚMERO DE REFERÊNCIA	18	17	16

LOCALIZAÇÃO

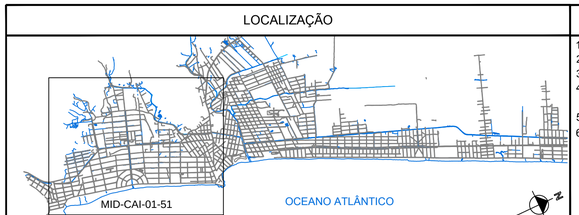

NOTAS

1 - DIMENSÕES E NÍVEIS EM METROS;
2 - DATUM HORIZONTAL: SAD-69
3 - DATUM VERTICAL: IMBITUBA - SC (IBGE)
4 - ORIGEM DA QUILOMETRAGEM UTM: EQUADOR E MERIDIANO 51° W Gr
ACRESCIDAS AS CONSTANTES: 10.000 km E 500 km RESPECTIVAMENTE
5 - PROJEÇÃO UNIVERSAL TRANSVERSA DE MERCATOR
6 - LEVANTAMENTO TOPOGRÁFICO REALIZADO EM OUTUBRO DE 2012

LEGENDA

TERRENO
GALERIAS

INSTITUTO ÁGUA E TERRA

DADOS TÉCNICOS:
MICRODRENAGEM
RECUPERAÇÃO DA ORLA DE MATINHOS
MUNICÍPIO: MATINHOS – PR

REFERÊNCIA:
CAIOBÁ PERFIL DA RUA SAO MATHEUS

ARQUIVO DWG:	ESCALA: 1:1000	DIM.:		FOLHA: MID-CAI-11-51
DESENHO:	REVISÃO:	DATA: JUL/2020	ROBERTO MACHADO CORRÊA CREA SP-5069275501/D	