
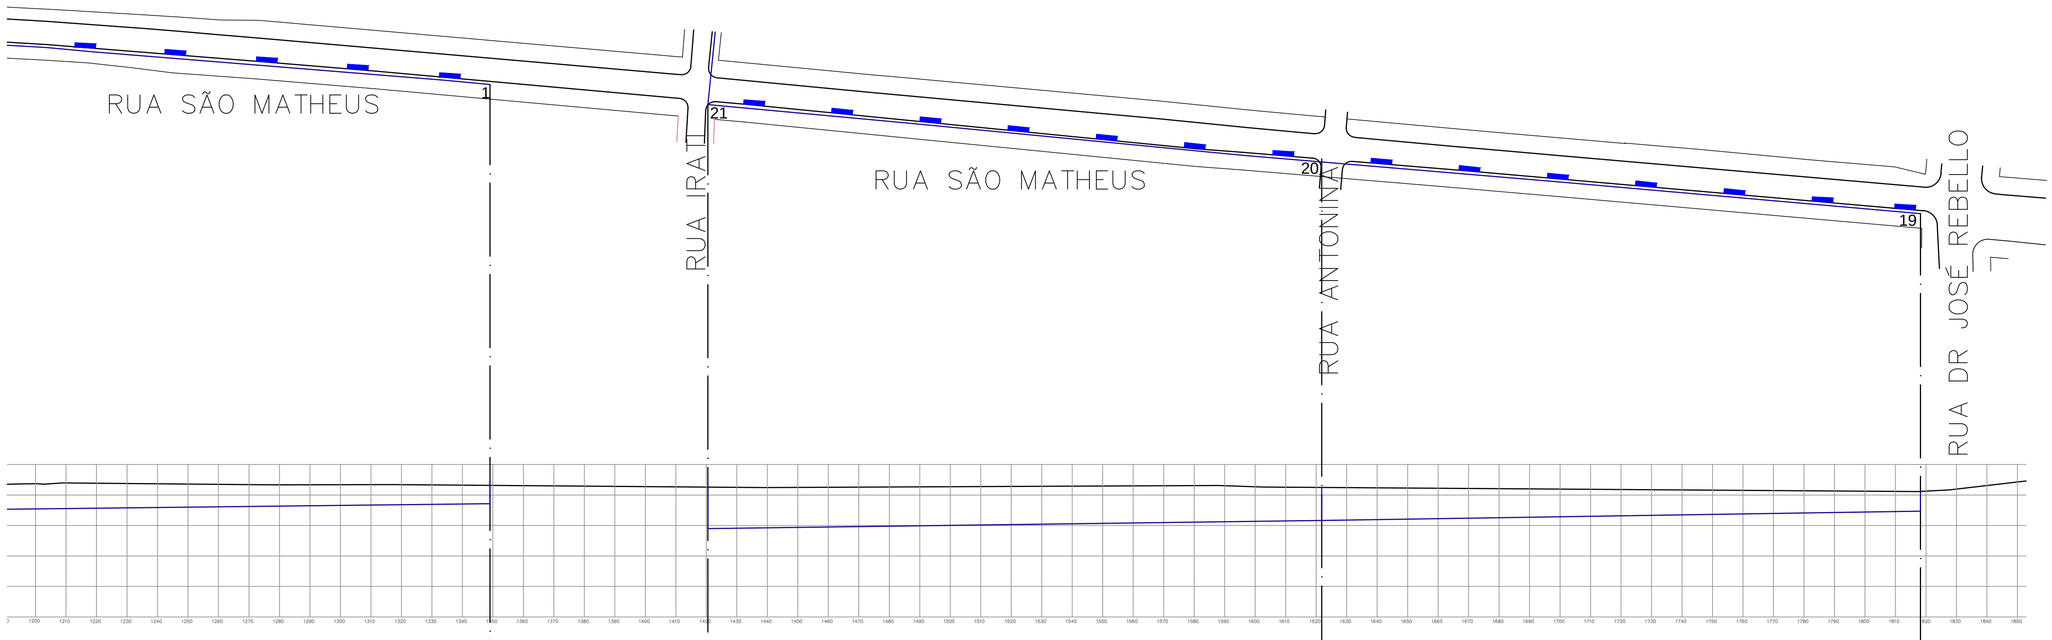


	COLETOR 30C		COLETOR 31C		COLETOR 31C	
	3,315	3,230		3,246		3,119
	2,715	1,870		2,166		2,469
0,80	0,600	1,360	1,00	1,080	0,80	0,650
211,00			202,15		197,00	
0,129			0,146		0,154	
	1	21		20		19

LOCALIZAÇÃO

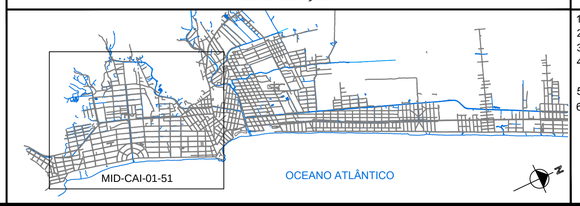

NOTAS

1 - DIMENSÕES E NÍVEIS EM METROS;
2 - DATUM HORIZONTAL: SAD-69
3 - DATUM VERTICAL: IMBITUBA - SC (IBGE)
4 - ORIGEM DA QUILOMETRAGEM UTM: EQUADOR E MERIDIANO 51° W Gr
ACRESCIDAS AS CONSTANTES: 10.000 km E 500 km RESPECTIVAMENTE
5 - PROJEÇÃO UNIVERSAL TRANSVERSA DE MERCATOR
6 - LEVANTAMENTO TOPOGRÁFICO REALIZADO EM OUTUBRO DE 2012

LEGENDA

TERRENO
GALERIAS

INSTITUTO ÁGUA E TERRA

DADOS TÉCNICOS:
MICRODRENAGEM
RECUPERAÇÃO DA ORLA DE MATINHOS
MUNICÍPIO: MATINHOS – PR

REFERÊNCIA:
COLETOR 30C – COLETOR 31C – PERFIL TRECHO: RUA SÃO MATHEUS

ARQUIVO DWG:	ESCALA: 1:1000	DIM.:		FOLHA: MID-CAI-14-51
DESENHO:	REVISÃO:	DATA: JUL/2020	ROBERTO MACHADO CORRÊA CREA SP-506972/D/1/D	