
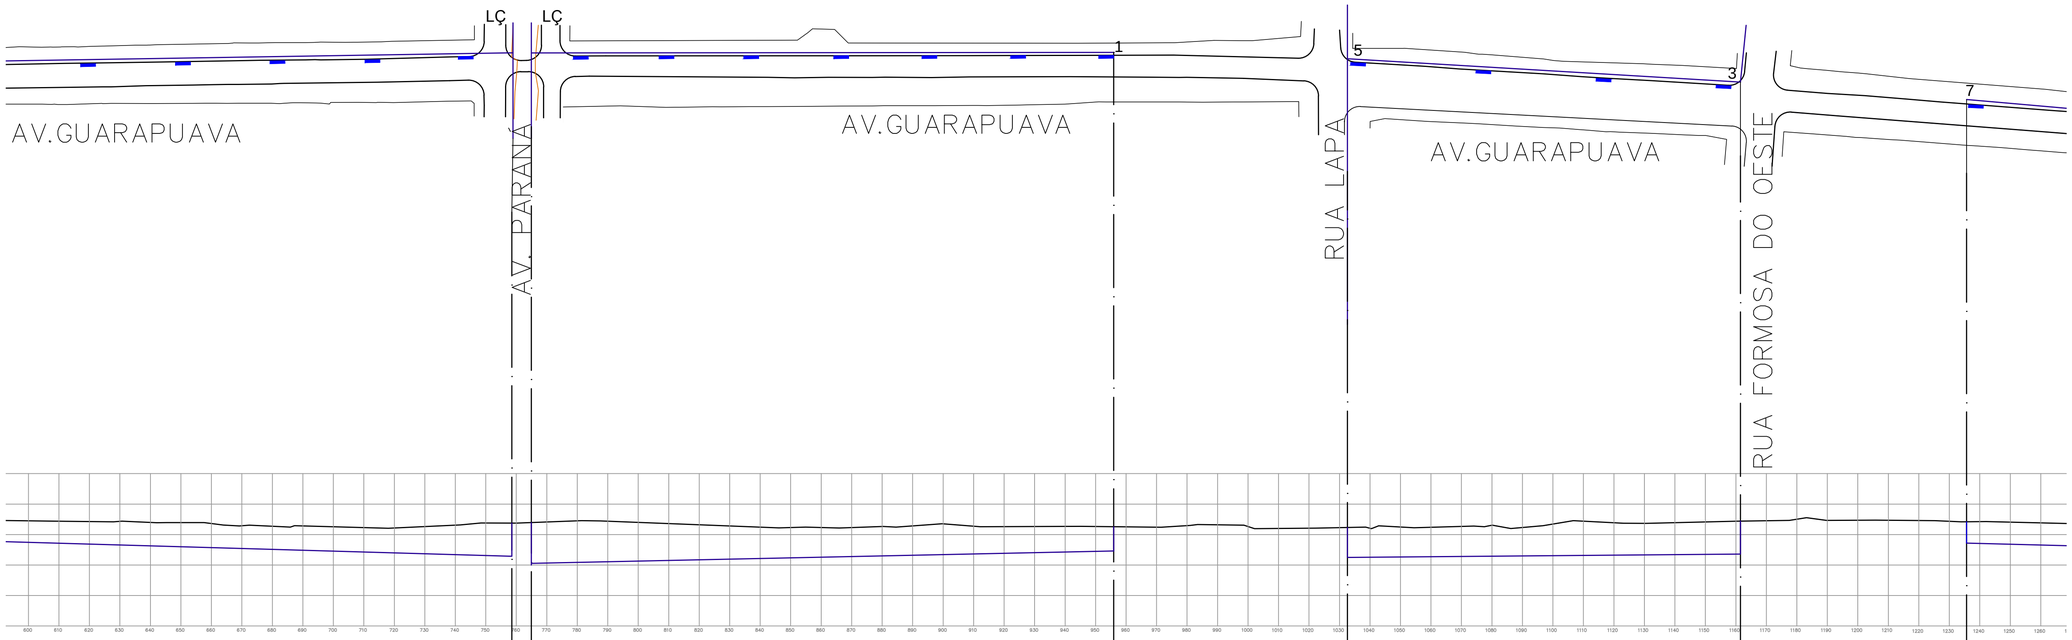


	COLETOR 13C		COLETOR 29C		COLETOR 30C		COLE
	3,394	3,394	3,258	3,232	3,537	3,419	
	2,339	2,059	2,458	2,622	2,937	2,719	
1,00			0,60		0,80		
	1,055	1,335	0,800	0,610	0,600	0,700	
261,00			191,00		129,00		
0,272			0,209		0,244		
	LÇ	LÇ	1	5	3	7	

LOCALIZAÇÃO

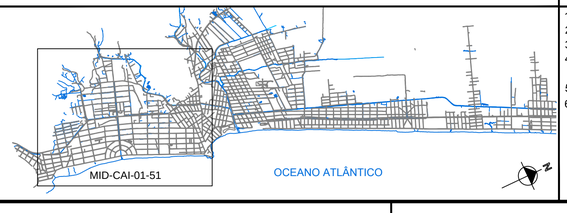

NOTAS

1 - DIMENSÕES E NÍVEIS EM METROS;
2 - DATUM HORIZONTAL: SAD-69
3 - DATUM VERTICAL: IMBITUBA - SC (IBGE)
4 - ORIGEM DA QUILOMETRAGEM UTM: EQUADOR E MERIDIANO 51° W Gr
ACRESCIDAS AS CONSTANTES: 10.000 km E 500 km RESPECTIVAMENTE
5 - PROJEÇÃO UNIVERSAL TRANSVERSA DE MERCATOR
6 - LEVANTAMENTO TOPOGRÁFICO REALIZADO EM OUTUBRO DE 2012

LEGENDA

TERRENO
GALERIAS

INSTITUTO ÁGUA E TERRA

DADOS TÉCNICOS:
MICRODRENAGEM
RECUPERAÇÃO DA ORLA DE MATINHOS
MUNICÍPIO: MATINHOS – PR

REFERÊNCIA:
COLETOR 13C – COLETOR 29C – COLETOR 30C – PERFIL TRECHO: AV. GUARAPUAVA

ARQUIVO DWG:	ESCALA: 1:1000	DIM.:		FOLHA: MID-CAI-16-51
DESENHO:	REVISÃO:	DATA: JUL/2020	ROBERTO MACHADO CORRÊA CREA SP-5069975601/D	