
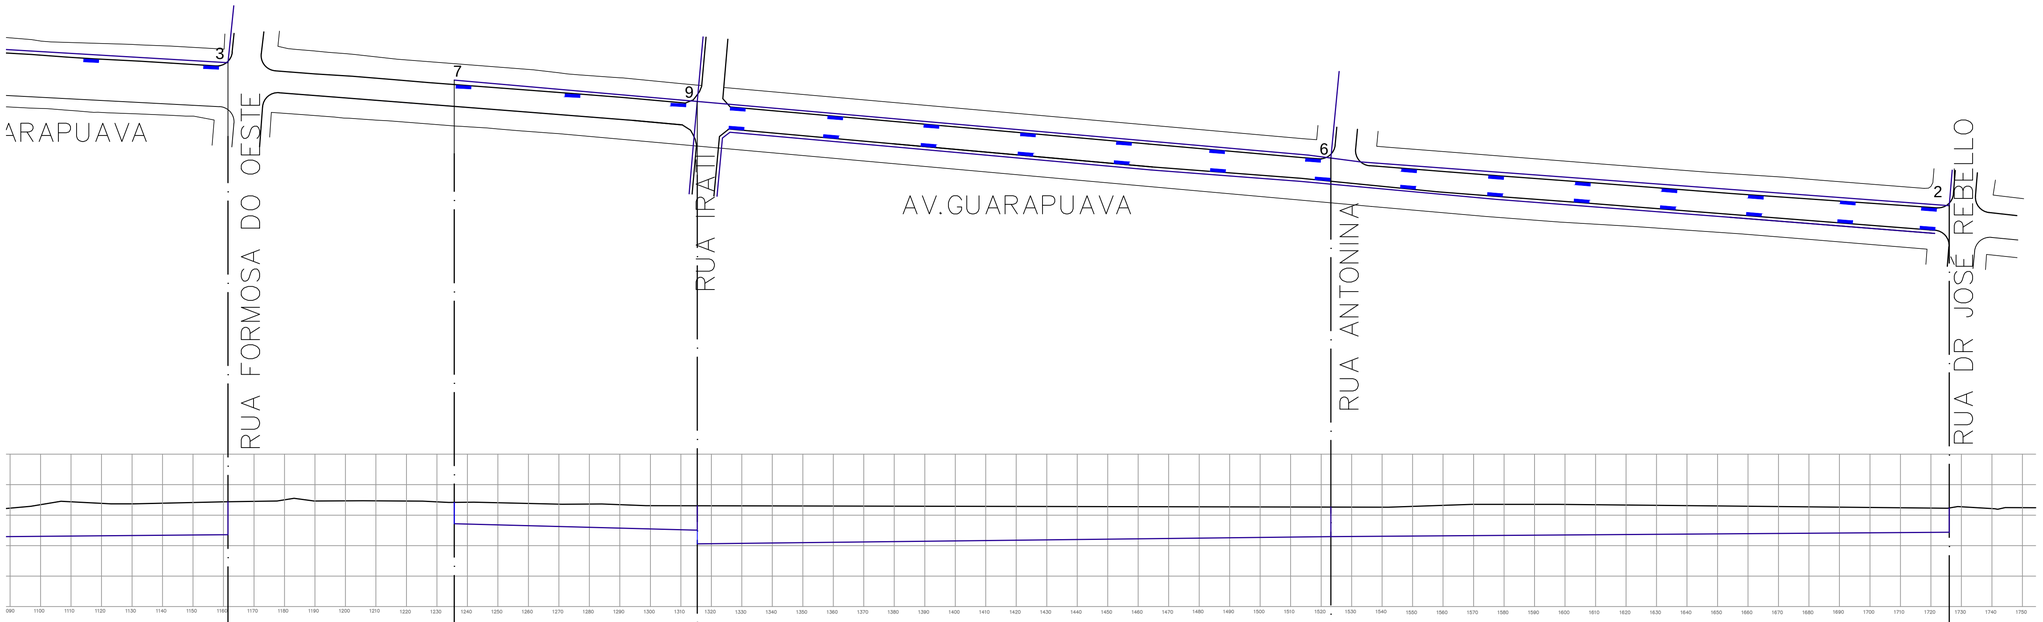


TOR 30C		COLETOR 31C	COLETOR 31C	COLETOR 31C	
	3,537	3,419	3,309 3,309	3,265	3,238
	2,937	2,719	2,509 2,059	2,295	2,448
0,80		0,60		1,20	1,00
	0,600	0,700	0,800 1,250	0,97	0,79
129,00		80,00		208,60	203,45
0,244		0,263		0,113	0,075
	3	7	9	6	2

LOCALIZAÇÃO

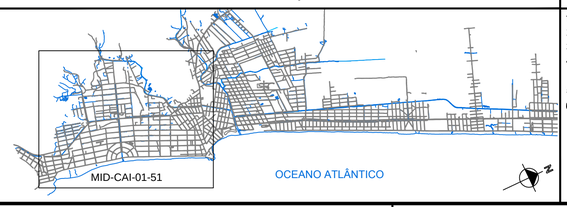

NOTAS

1 - DIMENSÕES E NÍVEIS EM METROS;
2 - DATUM HORIZONTAL: SAD-69
3 - DATUM VERTICAL: IMBITUBA - SC (IBGE)
4 - ORIGEM DA QUILOMETRAGEM UTM: EQUADOR E MERIDIANO 51° W Gr
ACRESCIDAS AS CONSTANTES: 10.000 km E 500 km RESPECTIVAMENTE
5 - PROJEÇÃO UNIVERSAL TRANSVERSA DE MERCATOR
6 - LEVANTAMENTO TOPOGRÁFICO REALIZADO EM OUTUBRO DE 2012

LEGENDA

TERRENO
GALERIAS

INSTITUTO ÁGUA E TERRA

INSTITUTO ÁGUA E TERRA — PARANÁ GOVERNO DO ESTADO

DADOS TÉCNICOS:
MICRODRENAGEM
RECUPERAÇÃO DA ORLA DE MATINHOS
MUNICÍPIO: MATINHOS – PR

REFERÊNCIA:
COLETOR 31C – PERFIL TRECHO AV. GUARAPUAVA

ARQUIVO DWG:	ESCALA: 1:1000	DIM.:		FOLHA: MID-CAI-17-51
DESENHO:	REVISÃO:	DATA: JUL/2020	ROBERTO MACHADO CORRÊA CREA SP-060972601/D	