
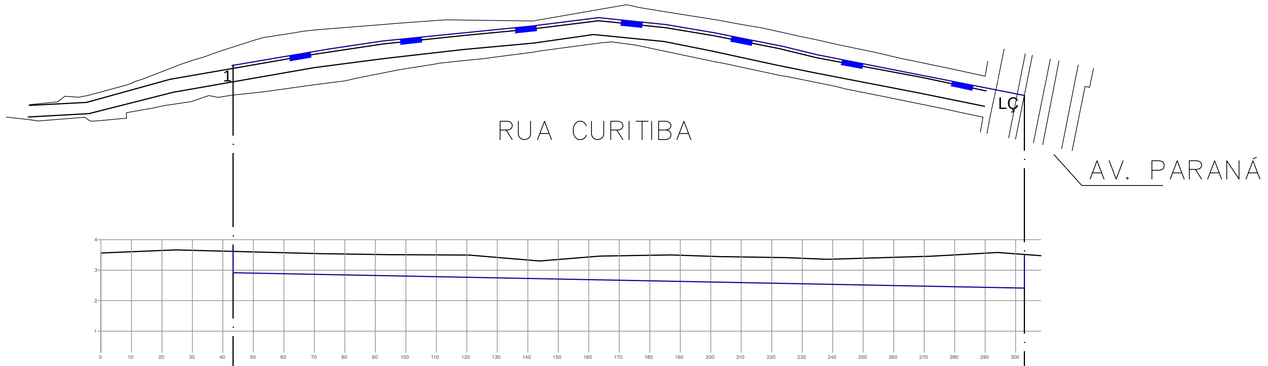


COLETOR 14C


COTA DO TERRENO	3,617		3,513
COTA DA GERATRIZ INFERIOR DA GALERIA	2,917		2,413
BASE(m) PROFUNDIDADE(m)	0,700	0,80	1,100
COMPRIMENTO(m)		263,00	
DECLIVIDADE (%)		0,192	
NÚMERO DE REFERÊNCIA	1		LÇ

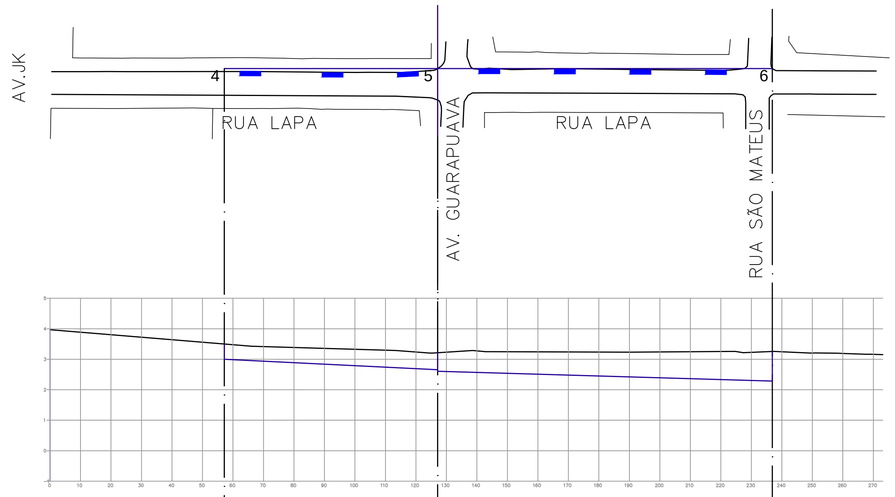

COLETOR 30C COLETOR 30C

COTA DO TERRENO	3,500	3,232	3,232	3,262
COTA DA GERATRIZ INFERIOR DA GALERIA	3,000	2,672	2,622	2,292
BASE(m) PROFUNDIDADE(m)	0,500	0,60 0,560	0,610	0,80 0,970
COMPRIMENTO(m)		70,00	110,00	
DECLIVIDADE (%)		0,469	0,300	
NÚMERO DE REFERÊNCIA	4	5		6

LOCALIZAÇÃO

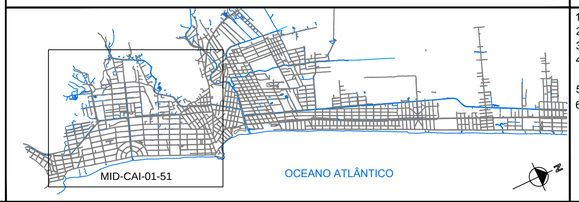

NOTAS

1 - DIMENSÕES E NÍVEIS EM METROS;
2 - DATUM HORIZONTAL: SAD-69
3 - DATUM VERTICAL: IMBITUBA - SC (IBGE)
4 - ORIGEM DA QUILOMETRAGEM UTM: EQUADOR E MERIDIANO 51° W Gr
ACRESCIDAS AS CONSTANTES: 10.000 km E 500 km RESPECTIVAMENTE
5 - PROJEÇÃO UNIVERSAL TRANSVERSA DE MERCATOR
6 - LEVANTAMENTO TOPOGRÁFICO REALIZADO EM OUTUBRO DE 2012

LEGENDA

TERRENO
GALERIAS

INSTITUTO ÁGUA E TERRA

DADOS TÉCNICOS:
MICRODRENAGEM
RECUPERAÇÃO DA ORLA DE MATINHOS
MUNICÍPIO: MATINHOS – PR

REFERÊNCIA:
COLETOR 14C – PERFIL TRECHOS: RUA CURITIBA E RUA LAPA

ARQUIVO DWG:	ESCALA: 1:1000	DIM.:		FOLHA:
DESENHO:	REVISÃO:	DATA: JUL/2020	ROBERTO MACHADO CORRÊA CREA SP-5069275501/D	MID-CAI-21-51