
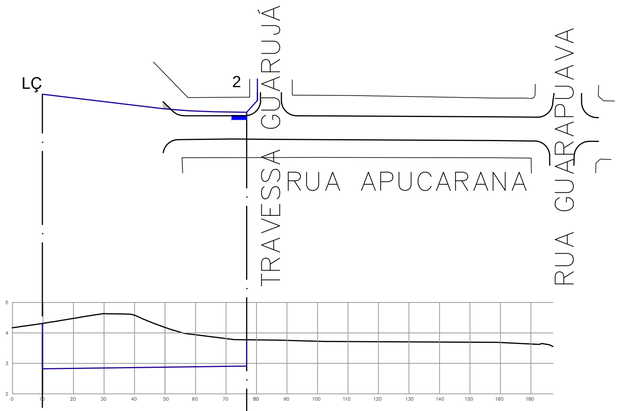



COLETOR 6C

COTA DO TERRENO	4,310	3,786	
COTA DA GERATRIZ INFERIOR DA GALERIA	2,820	2,921	
BASE(m) PROFUNDIDADE(m)	1,490	0,60 0,865	
COMPRIMENTO(m)		67,00	
DECLIVIDADE (%)		0,151	
NÚMERO DE REFERÊNCIA	LÇ	2	

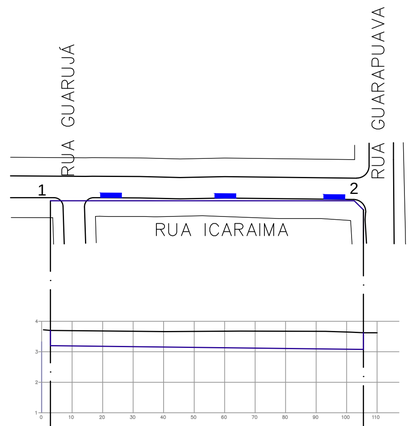


COLETOR 5C

COTA DO TERRENO	3,700	3,624	
COTA DA GERATRIZ INFERIOR DA GALERIA	3,200	3,074	
BASE(m) PROFUNDIDADE(m)	0,500	0,60 0,550	
COMPRIMENTO(m)		102,00	
DECLIVIDADE (%)		0,124	
NÚMERO DE REFERÊNCIA	1	2	

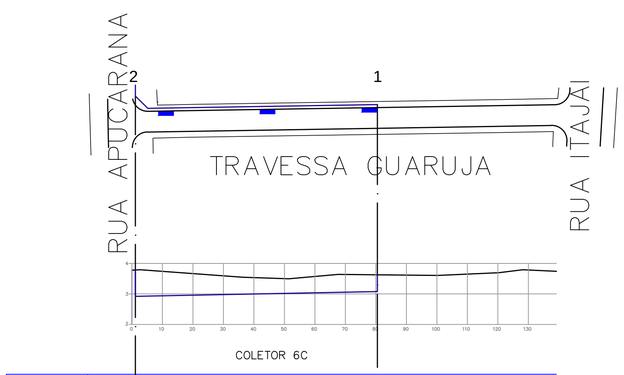

COLETOR 6C


COTA DO TERRENO	3,786	3,619	
COTA DA GERATRIZ INFERIOR DA GALERIA	2,921	3,069	
BASE(m) PROFUNDIDADE(m)	0,865	0,60 0,550	
COMPRIMENTO(m)		81,00	
DECLIVIDADE (%)		0,183	
NÚMERO DE REFERÊNCIA	2	1	

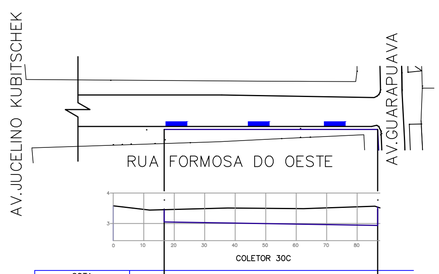

COLETOR 30C

COTA DO TERRENO	3,452	3,537	
COTA DA GERATRIZ INFERIOR DA GALERIA	3,052	2,937	
BASE(m) PROFUNDIDADE(m)	0,400	0,60 0,600	
COMPRIMENTO(m)		70,00	
DECLIVIDADE (%)		0,164	
NÚMERO DE REFERÊNCIA	2	3	

LOCALIZAÇÃO

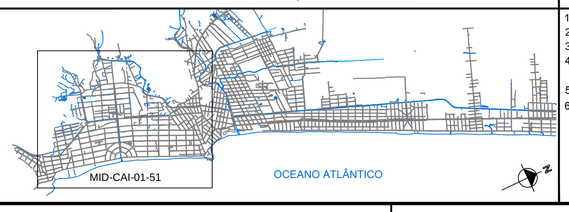

NOTAS

1 - DIMENSÕES E NÍVEIS EM METROS;
2 - DATUM HORIZONTAL: SAD-69
3 - DATUM VERTICAL: IMBITUBA - SC (IBGE)
4 - ORIGEM DA QUILOMETRAGEM UTM: EQUADOR E MERIDIANO 51° W Gr
ACRESCIDAS AS CONSTANTES: 10.000 km E 500 km RESPECTIVAMENTE
5 - PROJEÇÃO UNIVERSAL TRANSVERSA DE MERCATOR
6 - LEVANTAMENTO TOPOGRÁFICO REALIZADO EM OUTUBRO DE 2012

LEGENDA

TERRENO
GALERIAS

INSTITUTO ÁGUA E TERRA

DADOS TÉCNICOS:
MICRODRENAGEM
RECUPERAÇÃO DA ORLA DE MATINHOS
MUNICÍPIO: MATINHOS – PR

REFERÊNCIA:
COLETOR 5C – COLETOR 6C – COLETOR 30C – PERFIL TRECHOS: RUA APUCARANA, RUA ICARAÍMA, TV. GUARUJÁ E RUA FORMOSA DO OESTE

ARQUIVO DWG:	ESCALA: 1:1000	DIM.:		FOLHA: MID-CAI-23-51
DESENHO:	REVISÃO:	DATA: JUL/2020	ROBERTO MACHADO CORRÊA CREA SP-5069975501/D	