

RUA ANTONIO DOMINGOS MADALOSSO

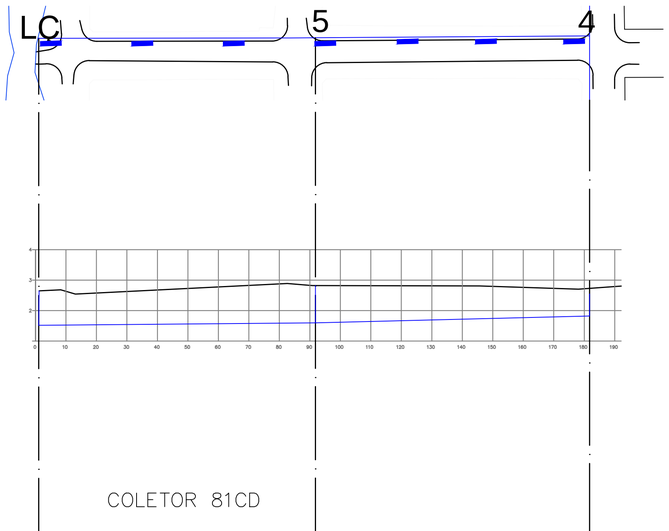


COTA DO TERRENO	2,646	2,819		2,454
COTA DA GERATRIZ INFERIOR DA GALERIA	1,516	1,599		1,729
BASE(m) PROFUNDIDADE(m)	1,130	1,50 1,220	1,50	0,725
COMPRIMENTO(m)		90,75	89,90	
DECLIVIDADE (%)		0,091	0,145	
NÚMERO DE REFERÊNCIA	LÇ	5		4

AVENIDA PARANAGUA TRECHO 01

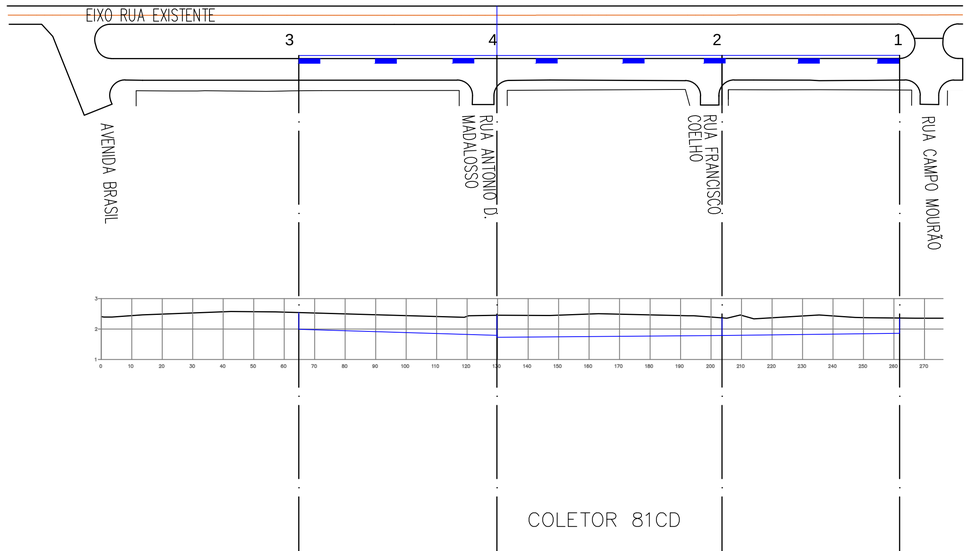

COTA DO TERRENO	2,543		2,454	2,454	2,368	2,361
COTA DA GERATRIZ NFERIOR DA GALERIA	1,993	0,091	1,794	1,729	1,788	1,861
BASE(m) PROFUNDIDADE(m)	0,550	0,60 0,660		0,725	1,20 0,580	1,00 0,500
COMPRIMENTO(m)		65,00		73,80		58,25
DECLIVIDADE (%)		0,306		0,080		0,125
NÚMERO DE REFERÊNCIA	3	4		2		1

LOCALIZAÇÃO

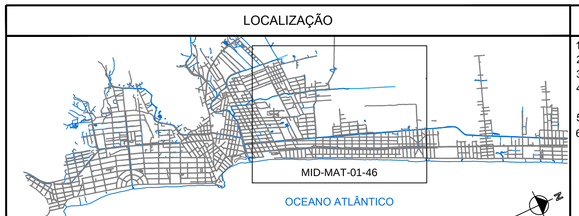

NOTAS

1 - DIMENSÕES E NÍVEIS EM METROS;
2 - DATUM HORIZONTAL: SAD-69
3 - DATUM VERTICAL: IMBITUBA - SC (IBGE)
4 - ORIGEM DA QUILOMETRAGEM UTM: EQUADOR E MERIDIANO 51° W Gr
ACRESCIDAS AS CONSTANTES: 10.000 km E 500 km RESPECTIVAMENTE
5 - PROJEÇÃO UNIVERSAL TRANSVERSA DE MERCATOR
6 - LEVANTAMENTO TOPOGRÁFICO REALIZADO EM OUTUBRO DE 2012

LEGENDA

TERRENO
GERATRIZ INFERIOR DA GALERIA

INSTITUTO ÁGUA E TERRA

INSTITUTO ÁGUA E TERRA — PARANÁ GOVERNO DO ESTADO

DADOS TÉCNICOS:
MICRODRENAGEM
RECUPERAÇÃO DA ORLA DE MATINHOS
MUNICÍPIO: MATINHOS – PR

REFERÊNCIA:
COLETOR 81 CD – PERFIL
TRECHOS: R. ANTONIO D. MADALOSSO E AV. PARANAGUÁ TRECHO 01

ARQUIVO DWG:	ESCALA: 1:1000	DIM.:		FOLHA:
DESENHO:	REVISÃO:	DATA: JUL/2020	ROBERTO MACHADO CORREA CREA SP-5069975501/D	MID-MAT-11-46