

RUA CASCAVEL

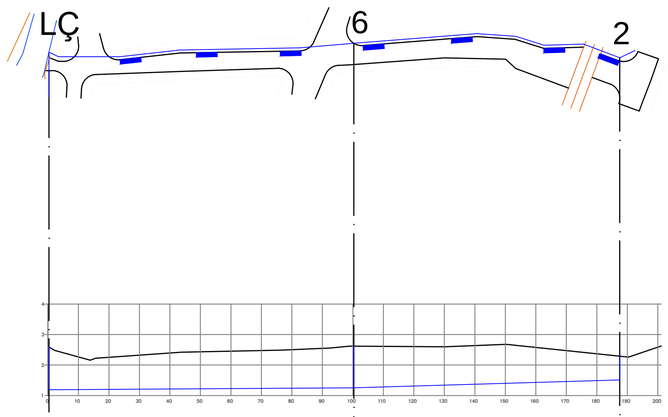

COLETOR 82CD

COTA DO TERRENO	2,594	2,619		2,275
COTA DA GERATRIZ INFERIOR DA GALERIA	1,190	1,369		1,495
BASE(m) PROFUNDIDADE(m)	1,404	1,20 1,250	1,00	0,780
COMPRIMENTO(m)		100,20	89,10	
DECLIVIDADE (%)		0,179	0,141	
NÚMERO DE REFERÊNCIA	LÇ	6		2


AVENIDA PARANÁGUA TRECHO 02

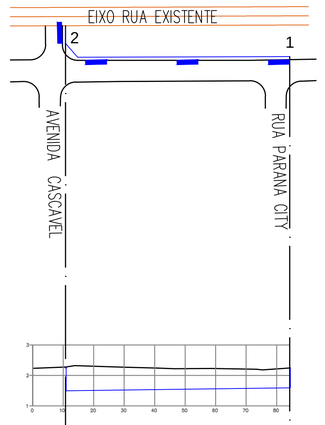

COLETOR 82CD

COTA DO TERRENO	2,275		2,245
COTA DA GERATRIZ NFERIOR DA GALERIA	1,495		1,595
BASE(m) PROFUNDIDADE(m)	0,780	0,80	0,650
COMPRIMENTO(m)		73,50	
DECLIVIDADE (%)		0,136	
NÚMERO DE REFERÊNCIA	2		1

LOCALIZAÇÃO

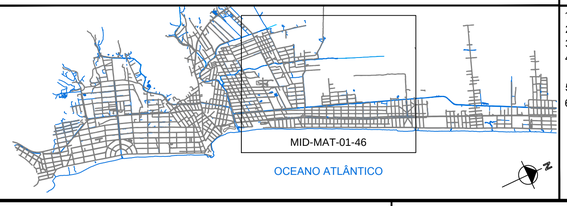

NOTAS

1 - DIMENSÕES E NÍVEIS EM METROS;
2 - DATUM HORIZONTAL: SAD-69
3 - DATUM VERTICAL: IMBITUBA - SC (IBGE)
4 - ORIGEM DA QUILOMETRAGEM UTM: EQUADOR E MERIDIANO 51° W Gr
ACRESCIDAS AS CONSTANTES: 10.000 km E 500 km RESPECTIVAMENTE
5 - PROJEÇÃO UNIVERSAL TRANSVERSA DE MERCATOR
6 - LEVANTAMENTO TOPOGRÁFICO REALIZADO EM OUTUBRO DE 2012

LEGENDA

TERRENO
GERATRIZ INFERIOR DA GALERIA

INSTITUTO ÁGUA E TERRA

DADOS TÉCNICOS:
MICRODRENAGEM
RECUPERAÇÃO DA ORLA DE MATINHOS
MUNICÍPIO: MATINHOS – PR

REFERÊNCIA:
COLETOR 82 CD – PERFIL
TRECHOS: RUA CASCAVEL E AV. PARANAGUÁ TRECHO 02

ARQUIVO DWG:	ESCALA: 1:1000	DIM.:	ROBERTO MACHADO CORRÊA CREA SP-5060975601/D	FOLHA: MID-MAT-12-46
DESENHO:	REVISÃO:	DATA: JUL/2020		