
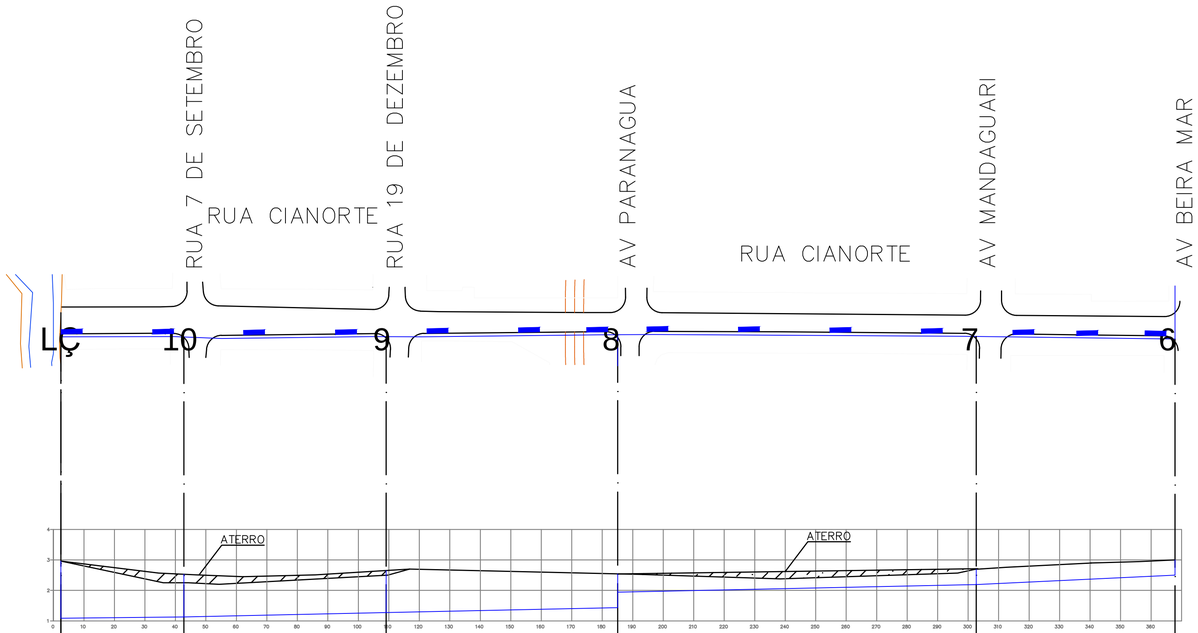


COLETOR 85CD

COTA DO TERRENO	2,960	2,530	2,653	2,531	2,531	2,693	3,000
COTA DA GERATRIZ INFERIOR DA GALERIA	1,087	1,130	1,273	1,431	1,931	2,193	2,500
BASE(m) PROFUNDIDADE(m)	1,873	1,20 1,400	1,20 1,380	1,20 1,100	0,600 0,80	0,500	0,60 0,500
COMPRIMENTO(m)		40,35	66,35	76,00	118,00		65,15
DECLIVIDADE (%)		0,107	0,216	0,208	0,222		0,471
NÚMERO DE REFERÊNCIA	LÇ	10	9	8	7		6

LOCALIZAÇÃO

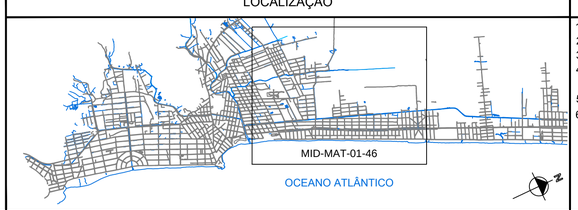

NOTAS

1 - DIMENSÕES E NÍVEIS EM METROS;
2 - DATUM HORIZONTAL: SAD-69
3 - DATUM VERTICAL: IMBITUBA - SC (IBGE)
4 - ORIGEM DA QUILOMETRAGEM UTM: EQUADOR E MERIDIANO 51° W Gr ACRESCIDAS AS CONSTANTES: 10.000 km E 500 km RESPECTIVAMENTE
5 - PROJEÇÃO UNIVERSAL TRANSVERSA DE MERCATOR
6 - LEVANTAMENTO TOPOGRÁFICO REALIZADO EM OUTUBRO DE 2012

LEGENDA

TERRENO
GERATRIZ INFERIOR DA GALERIA

INSTITUTO ÁGUA E TERRA

DADOS TÉCNICOS:
MICRODRENAGEM
RECUPERAÇÃO DA ORLA DE MATINHOS
MUNICÍPIO: MATINHOS – PR

REFERÊNCIA:
COLETOR 85 CD – PERFIL
TRECHO RUA CIANORTE

ARQUIVO DWG:	ESCALA: 1:1000	DIM.:		FOLHA:
DESENHO:	REVISÃO:	DATA: JUL/2020	ROBERTO MACHADO CORRÊA CREA SP-5060975601/D	MID-MAT-13-46