

AVENIDA PARANÁGUA TRECHO 03

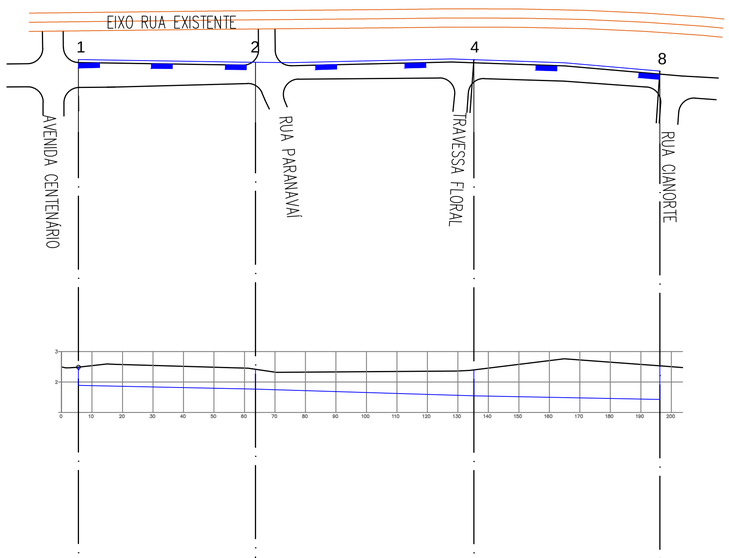

COLETOR 85CD

COTA DO TERRENO	2,489	2,420	2,396	2,531
COTA DA GERATRIZ INFERIOR DA GALERIA	1,889	1,770	1,546	1,431
BASE(m) PROFUNDIDADE(m)	0,600	0,80 / 0,650	0,80 / 0,850	1,00 / 1,100
COMPRIMENTO(m)		58,00	71,60	61,00
DECLIVIDADE (%)		0,205	0,313	0,189
NÚMERO DE REFERÊNCIA	1	2	4	8


AV. BEIRA MAR

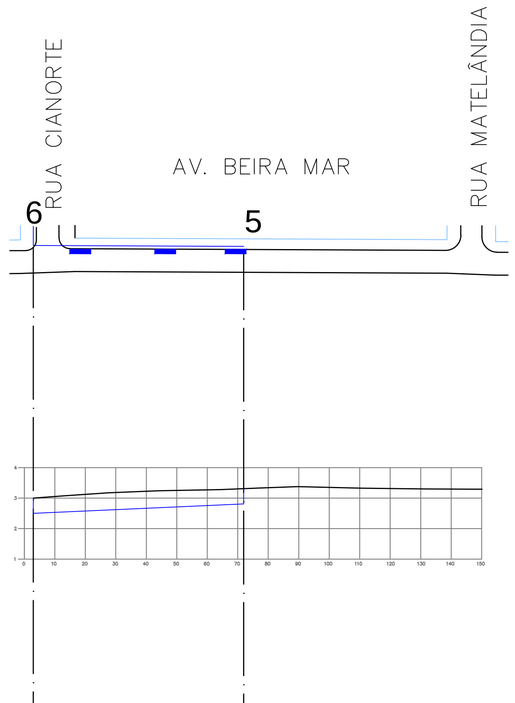

COLETOR 85CD

COTA DO TERRENO	3,000	3,309	
COTA DA GERATRIZ INFERIOR DA GALERIA	2,500	2,809	
BASE(m) PROFUNDIDADE(m)	0,500	0,60	0,500
COMPRIMENTO(m)		69,00	
DECLIVIDADE (%)		0,448	
NÚMERO DE REFERÊNCIA	6	5	


RUA FLORAL

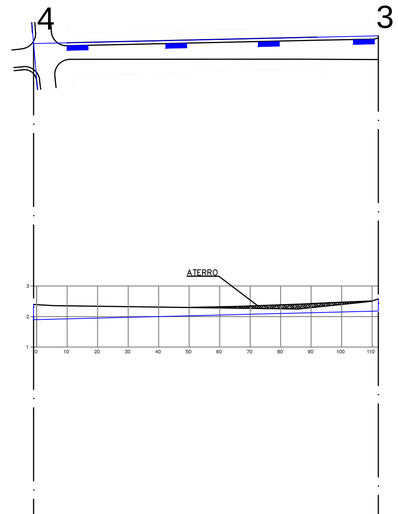

COLETOR 85CD

COTA DO TERRENO	2,396	2,580
COTA DA GERATRIZ INFERIOR DA GALERIA	1,646	1,930
BASE(m) PROFUNDIDADE(m)	0,750	0,60 / 0,650
COMPRIMENTO(m)		113,00
DECLIVIDADE (%)		0,251
NÚMERO DE REFERÊNCIA	4	3

LOCALIZAÇÃO

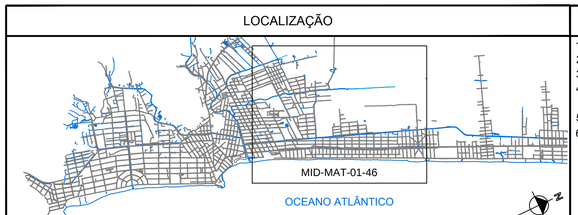

NOTAS

1 - DIMENSÕES E NÍVEIS EM METROS;
2 - DATUM HORIZONTAL: SAD-69
3 - DATUM VERTICAL: IMBITUBA - SC (IBGE)
4 - ORIGEM DA QUILOMETRAGEM UTM: EQUADOR E MERIDIANO 51° W Gr
ACRESCIDAS AS CONSTANTES: 10.000 km E 500 km RESPECTIVAMENTE
5 - PROJEÇÃO UNIVERSAL TRANSVERSA DE MERCATOR
6 - LEVANTAMENTO TOPOGRÁFICO REALIZADO EM OUTUBRO DE 2012

LEGENDA

TERRENO
GERATRIZ INFERIOR DA GALERIA

INSTITUTO ÁGUA E TERRA

DADOS TÉCNICOS:
MICRODRENAGEM
RECUPERAÇÃO DA ORLA DE MATINHOS
MUNICIPIO: MATINHOS – PR

REFERÊNCIA:
COLETOR 85CD – PERFIL
TRECHOS: AV. PARANAGUÁ TRECHO 03, AV. BEIRA MAR E RUA FLORAL

ARQUIVO DWG:	ESCALA: 1:1000	DIM.:	ROBERTO MACHADO CORRÊA CREA SP-506937/D01/D	FOLHA: MID-MAT-14-46
DESENHO:	REVISÃO:	DATA: JUL/2020		