
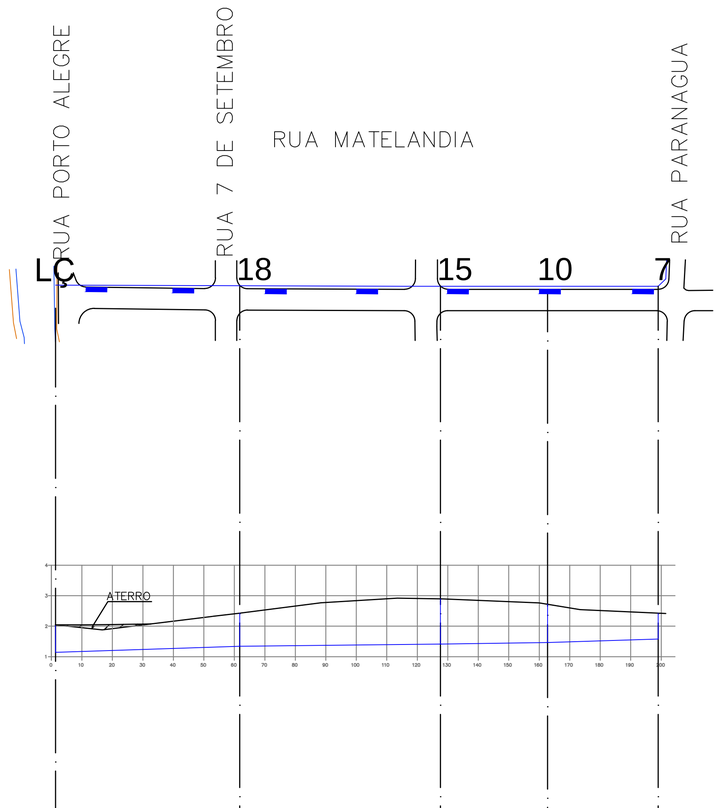



COTA DO TERRENO	2,042	2,420	2,898	2,719	2,414
COTA DA GERATRIZ INFERIOR DA GALERIA	1,142	1,335	1,411	1,463	1,564
BASE(m) PROFUNDIDADE(m)	0,900	1,20 1,085	1,20 1,487	1,20 1,256	1,00 0,850
COMPRIMENTO(m)		60,45	65,80	35,10	36,30
DECLIVIDADE (%)		0,319	0,116	0,148	0,278
NÚMERO DE REFERÊNCIA	LÇ	18	15	10	7

AVENIDA PARANÁGUA TRECHO 04

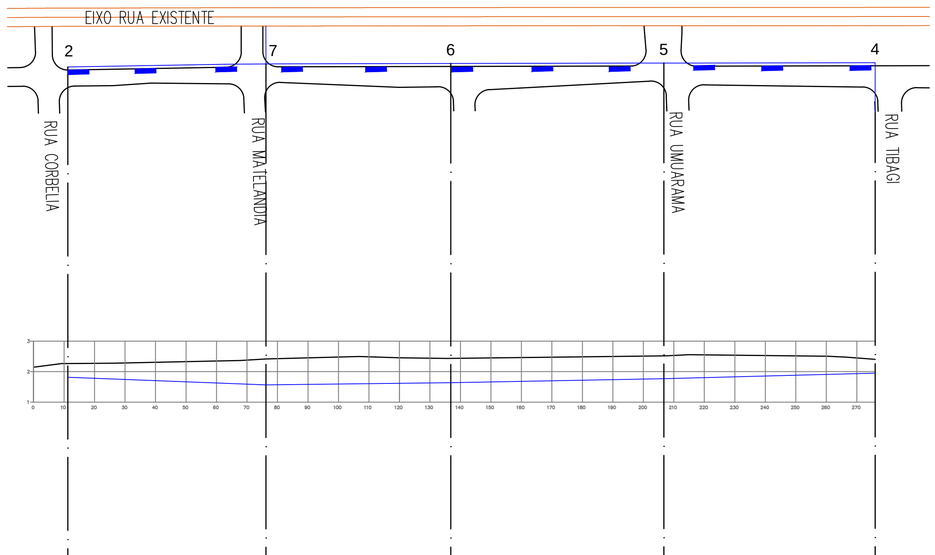

COTA DO TERRENO	2,266	2,414	2,436	2,519	2,400
COTA DA GERATRIZ NFERIOR DA GALERIA	2,745	2,625	2,475	2,475	2,475
BASE(m) PROFUNDIDADE(m)	0,400	0,60 0,900	0,60 0,780	0,60 0,780	0,60 0,780
COMPRIMENTO(m)		65,00	60,65	69,90	69,30
DECLIVIDADE (%)		0,109	0,109	0,109	0,109
NÚMERO DE REFERÊNCIA	2	7	6	5	4

LOCALIZAÇÃO

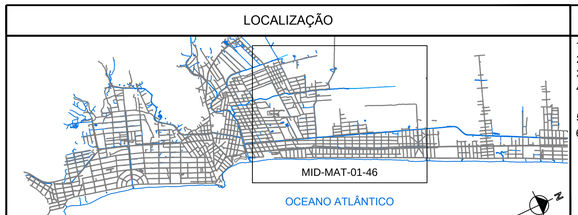

NOTAS

1 - DIMENSÕES E NÍVEIS EM METROS;
2 - DATUM HORIZONTAL: SAD-69
3 - DATUM VERTICAL: IMBITUBA - SC (IBGE)
4 - ORIGEM DA QUILOMETRAGEM UTM: EQUADOR E MERIDIANO 51° W Gr
ACRESCIDAS AS CONSTANTES: 10.000 km E 500 km RESPECTIVAMENTE
5 - PROJEÇÃO UNIVERSAL TRANSVERSA DE MERCATOR
6 - LEVANTAMENTO TOPOGRÁFICO REALIZADO EM OUTUBRO DE 2012

LEGENDA

TERRENO
GERATRIZ INFERIOR DA GALERIA

INSTITUTO ÁGUA E TERRA

DADOS TÉCNICOS:
MICRODRENAGEM
RECUPERAÇÃO DA ORLA DE MATINHOS
MUNICÍPIO: MATINHOS – PR

REFERÊNCIA:
COLETOR 88CD – PERFIL
TRECHOS: RUA MATELANDIA E AV. PARANAGUÁ TRECHO 04

ARQUIVO DWG:	ESCALA: 1:1000	DIM.:		FOLHA: MID-MAT-15-46
DESENHO:	REVISÃO:	DATA: JUL/2020	ROBERTO MACHADO CORRÊA CREA SP-5069975601/D	