

AVENIDA PARANÁGUA TRECHO 05

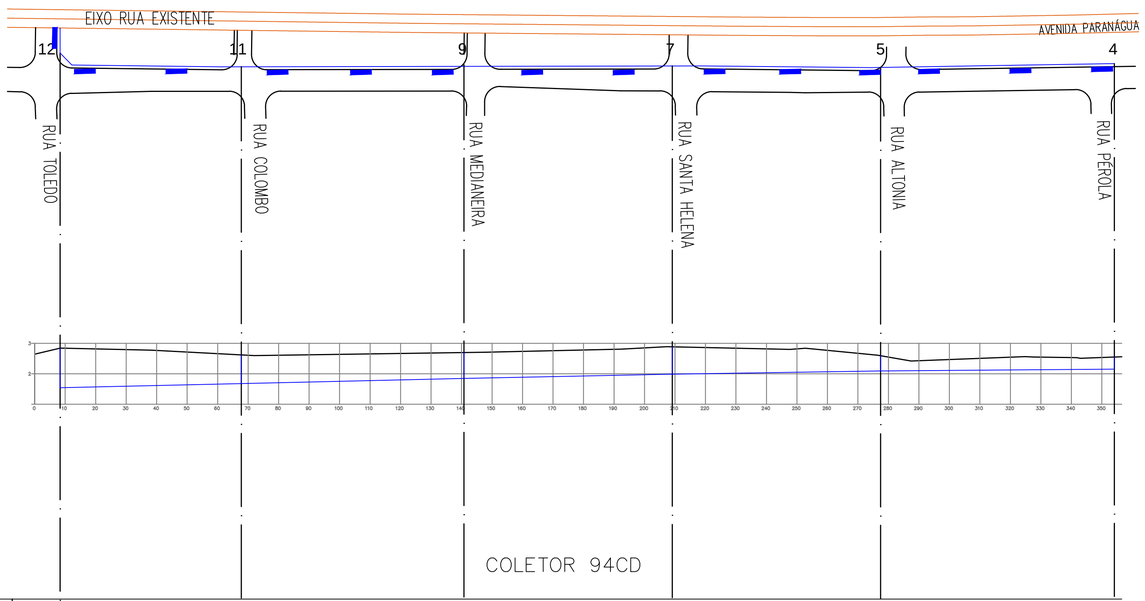

COLETOR 94CD


COTA DO TERRENO	2,840	2,620	2,700	2,887	2,594	2,552
COTA DA GERATRIZ INFERIOR DA GALERIA	1,540	1,680	1,850	1,987	2,094	2,152
BASE(m) PROFUNDIDADE(m)	1,300	1,00 0,940	1,00 0,850	0,80 0,900	0,60 0,500	0,40 0,400
COMPRIMENTO(m)		61,10	73,00	68,30	68,35	76,70
DECLIVIDADE (%)		0,229	0,233	0,201	0,157	0,076
NÚMERO DE REFERÊNCIA	12	11	9	7	5	4

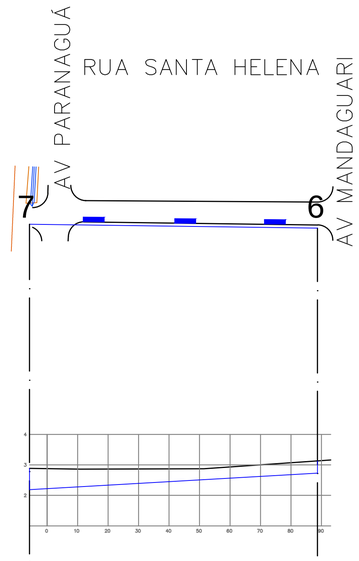

COLETOR 94CD

COTA DO TERRENO	2,887	3,130
COTA DA GERATRIZ INFERIOR DA GALERIA	2,187	2,730
BASE(m) PROFUNDIDADE(m)	0,700	0,40 0,400
COMPRIMENTO(m)		94,40
DECLIVIDADE (%)		0,575
NÚMERO DE REFERÊNCIA	7	6

LOCALIZAÇÃO

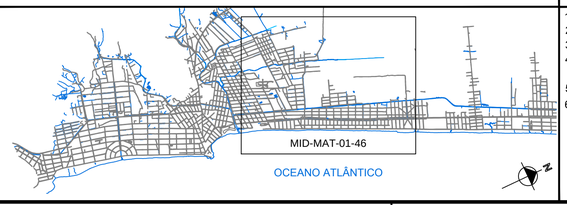

NOTAS

1 - DIMENSÕES E NÍVEIS EM METROS;
2 - DATUM HORIZONTAL: SAD-69
3 - DATUM VERTICAL: IMBITUBA - SC (IBGE)
4 - ORIGEM DA QUILOMETRAGEM UTM: EQUADOR E MERIDIANO 51° W Gr
ACRESCIDAS AS CONSTANTES: 10.000 km E 500 km RESPECTIVAMENTE
5 - PROJEÇÃO UNIVERSAL TRANSVERSA DE MERCATOR
6 - LEVANTAMENTO TOPOGRÁFICO REALIZADO EM OUTUBRO DE 2012

LEGENDA

TERRENO
GERATRIZ INFERIOR DA GALERIA

INSTITUTO ÁGUA E TERRA

DADOS TÉCNICOS:
MICRODRENAGEM
RECUPERAÇÃO DA ORLA DE MATINHOS
MUNICÍPIO: MATINHOS – PR

REFERÊNCIA:
COLETOR 94CD – PERFIL
TRECHOS: AV. PARANAGUÁ TRECHO 05, RUA SANTA HELENA

ARQUIVO DWG:	ESCALA: 1:1000	DIM.:		FOLHA: MID-MAT-18-46
DESENHO:	REVISÃO:	DATA: JUL/2020	ROBERTO MACHADO CORRÊA CREA SP-5069972601/D	