

RUA XAMBRE

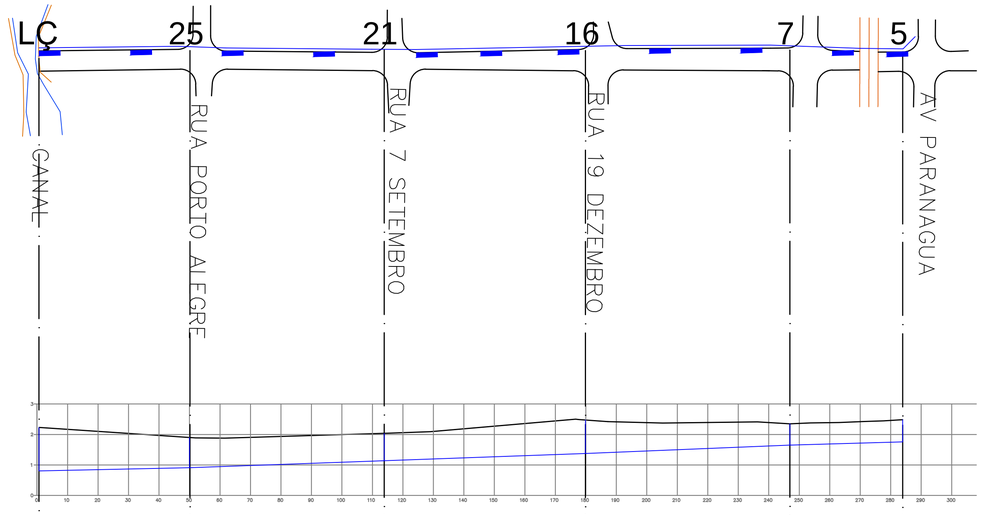

COLETOR 95CD

COTA DO TERRENO	2,230	1,902	2,037	2,459	2,350	2,485
COTA DA GERATRIZ INFERIOR DA GALERIA	0,806	0,912	1,137	1,359	1,650	1,755
BASE(m) PROFUNDIDADE(m)	1,424	1,20 0,990	1,20 0,900	1,00 1,100	1,00 0,700	1,00 0,730
COMPRIMENTO(m)		49,50	63,70	66,00	67,00	37,00
DECLIVIDADE (%)		0,214	0,353	0,336	0,434	0,284
NÚMERO DE REFERÊNCIA	LÇ	25	21	16	7	5


RUA NOVA LONDRINA

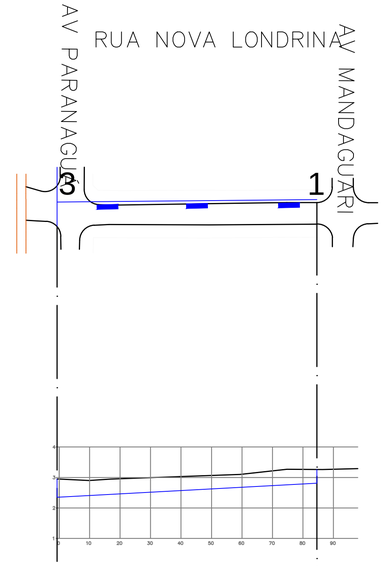

COLETOR 95CD

COTA DO TERRENO	2,950	3,261
COTA DA GERATRIZ INFERIOR DA GALERIA	2,350	2,811
BASE(m) PROFUNDIDADE(m)	0,600	0,60 0,450
COMPRIMENTO(m)		85,15
DECLIVIDADE (%)		0,541
NÚMERO DE REFERÊNCIA	3	1

LOCALIZAÇÃO

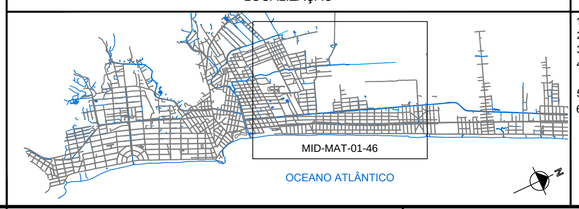

NOTAS

1 - DIMENSÕES E NÍVEIS EM METROS;
2 - DATUM HORIZONTAL: SAD-69
3 - DATUM VERTICAL: IMBITUBA - SC (IBGE)
4 - ORIGEM DA QUILOMETRAGEM UTM: EQUADOR E MERIDIANO 51° W Gr
ACRESCIDAS AS CONSTANTES: 10.000 km E 500 km RESPECTIVAMENTE
5 - PROJEÇÃO UNIVERSAL TRANSVERSA DE MERCATOR
6 - LEVANTAMENTO TOPOGRÁFICO REALIZADO EM OUTUBRO DE 2012

LEGENDA

TERRENO
GERATRIZ INFERIOR DA GALERIA

INSTITUTO ÁGUA E TERRA

DADOS TÉCNICOS:
MICRODRENAGEM
RECUPERAÇÃO DA ORLA DE MATINHOS
MUNICÍPIO: MATINHOS – PR

REFERÊNCIA:
COLETOR 95CD – PERFIL
TRECHOS: RUA XAMBRE E RUA NOVA LONDRINA

ARQUIVO DWG:	ESCALA: 1:1000	DIM.:		FOLHA: MID-MAT-20-46
DESENHO:	REVISÃO:	DATA: JUL/2020	ROBERTO MACHADO CORRÊA CREA SP-5068975061/D	