

AVENIDA PARANÁGUA TRECHO 06

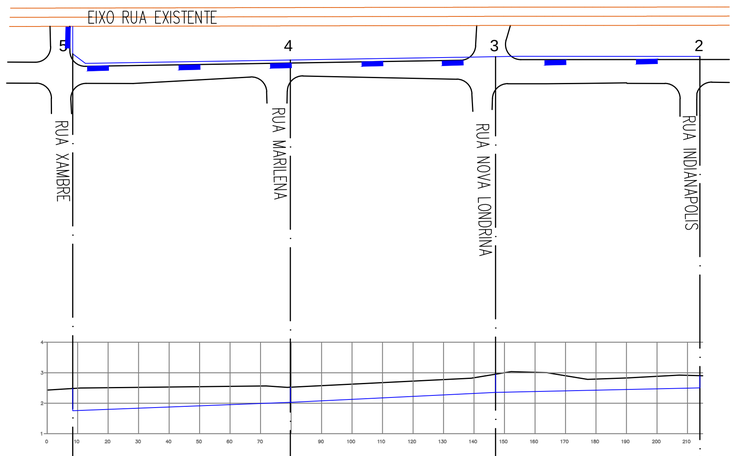

COLETOR 95CD

COTA DO TERRENO	2,485		2,528		2,950		2,900	
COTA DA GERATRIZ NFERIOR DA GALERIA	1,755		2,028		2,350		2,500	
BASE(m) PROFUNDIDADE(m)	0,730	1,00	0,500	0,80	0,600	0,60	0,400	
COMPRIMENTO(m)		72,45		67,30		67,00		
DECLIVIDADE (%)		0,377		0,478		0,224		
NÚMERO DE REFERÊNCIA	5		4		3		2	


RUA ITAGUAJE

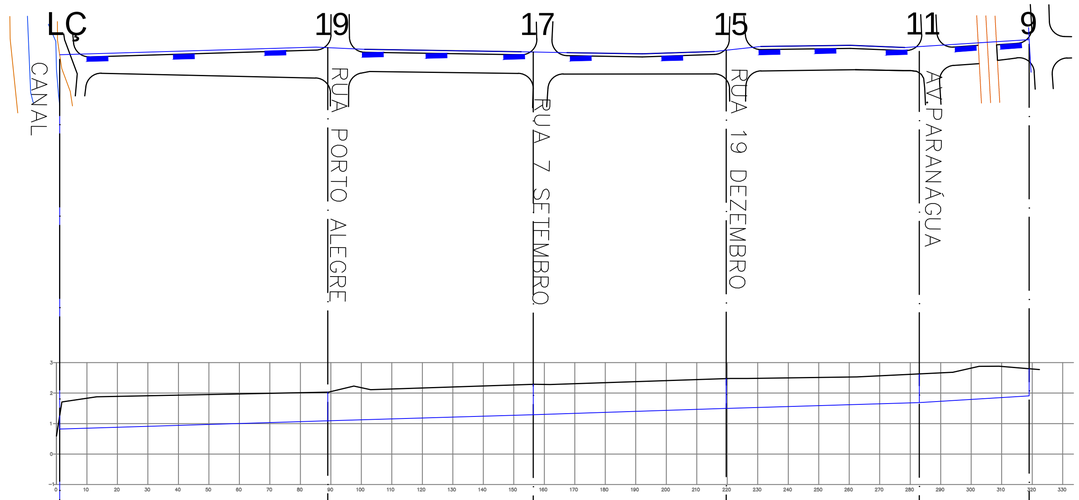

COLETOR 97CD

COTA DO TERRENO	1,250		2,029		2,288		2,475		2,632		2,798	
COTA DA GERATRIZ INFERIOR DA GALERIA	0,820		1,089		1,288		1,495		1,692		1,908	
BASE(m) PROFUNDIDADE(m)	0,430	1,20	0,940	1,20	1,000	1,00	0,980	1,00	0,940	0,80	0,890	
COMPRIMENTO(m)		88,00		67,40		63,65		63,30		36,10		
DECLIVIDADE (%)		0,306		0,295		0,325		0,311		0,681		
NÚMERO DE REFERÊNCIA	LÇ		19		17		15		11		9	

LOCALIZAÇÃO

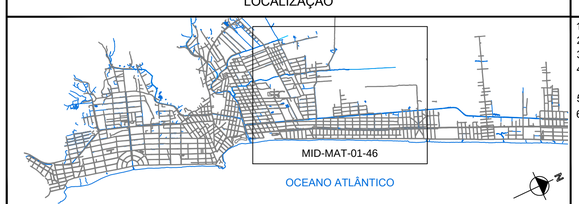

NOTAS

1 - DIMENSÕES E NÍVEIS EM METROS;
2 - DATUM HORIZONTAL: SAD-69
3 - DATUM VERTICAL: IMBITUBA - SC (IBGE)
4 - ORIGEM DA QUILOMETRAGEM UTM: EQUADOR E MERIDIANO 51° W Gr
ACRESCIDAS AS CONSTANTES: 10.000 km E 500 km RESPECTIVAMENTE
5 - PROJEÇÃO UNIVERSAL TRANSVERSA DE MERCATOR
6 - LEVANTAMENTO TOPOGRÁFICO REALIZADO EM OUTUBRO DE 2012

LEGENDA

TERRENO
GERATRIZ INFERIOR DA GALERIA

INSTITUTO ÁGUA E TERRA

DADOS TÉCNICOS:
MICRODRENAGEM
RECUPERAÇÃO DA ORLA DE MATINHOS
MUNICIPIO: MATINHOS – PR

REFERÊNCIA:
COLETOR 95CD – COLETOR 97CD – PERFIL
TRECHOS: AV. PARANAGUÁ TRECHO 06 E RUA ITAGUAJE

ARQUIVO DWG:	ESCALA: 1:1000	DIM.:		FOLHA: MID-MAT-21-46
DESENHO:	REVISÃO:	DATA: JUL/2020	ROBERTO MACHADO CORRÊA CREA SP-5068975051/D	