
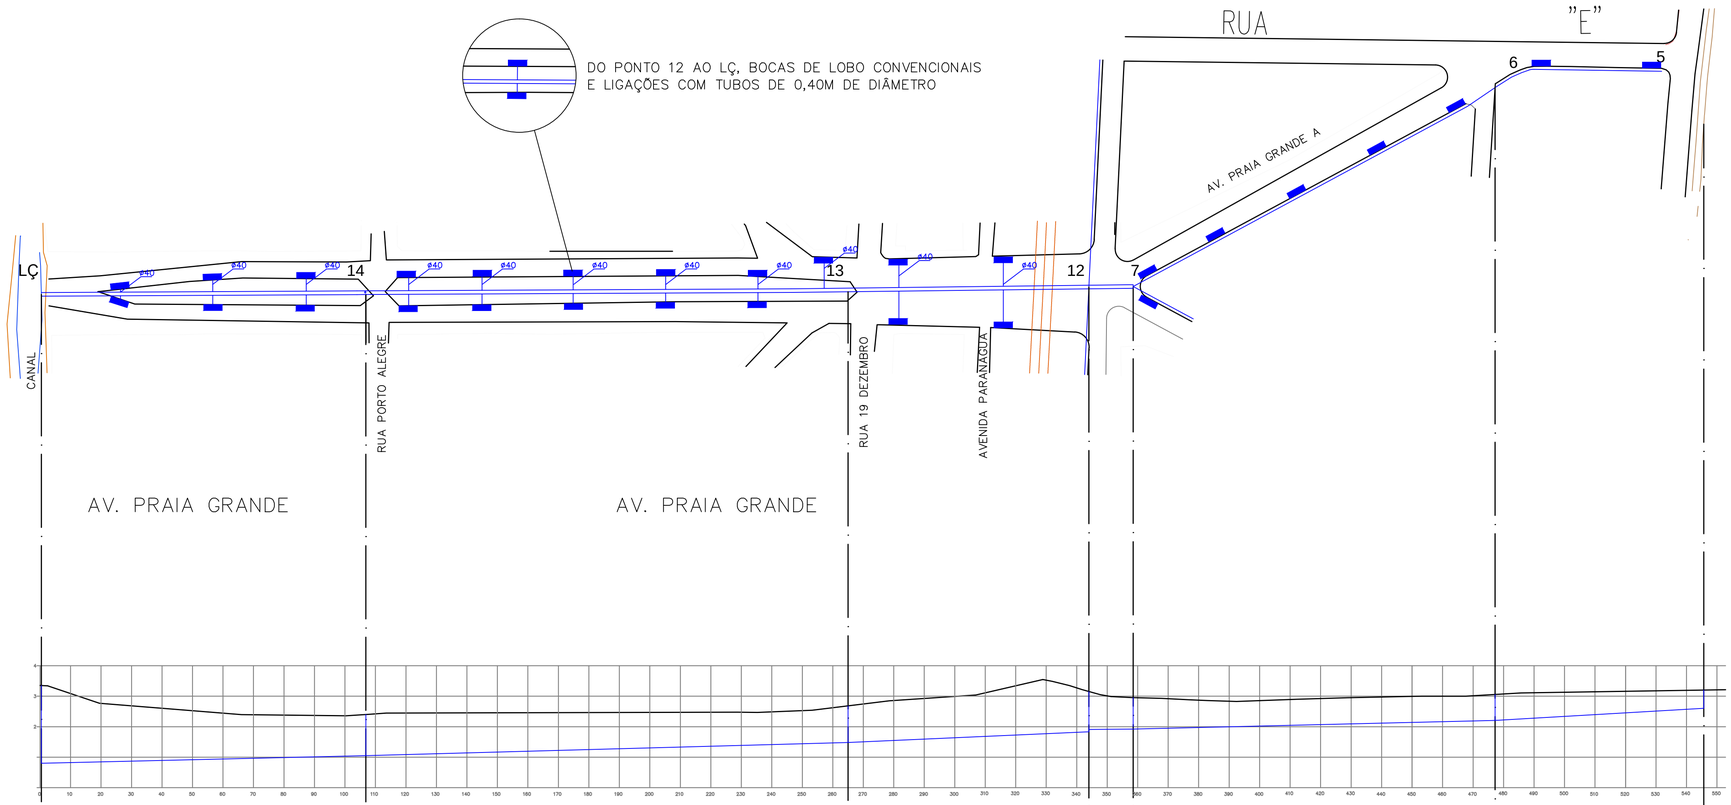



COLETOR 102CD

| | | | | | | | | | |
|---|---|---|---|---|---|---|---|---|---|
| COTA DO TERRENO | 3,349 | 2,400 | 2,683 | 3,140 | 2,954 | 2,954 | 3,057 | 3,215 | |
| COTA DA GERATRIZ INFERIOR DA GALERIA | 0,799 | 1,050 | 1,483 | 1,820 | 1,924 | 1,924 | 2,207 | 2,615 | |
| BASE(m) | | 1,50 | 1,50 | 1,20 | 1,00 | | 0,80 | 0,60 | |
| PROFUNDIDADE(m) | 2,550 | 1,350 | 1,200 | 1,320 | 1,030 | 1,030 | 0,850 | 0,600 | |
| COMPRIMENTO(m) | | 106,40 | 158,15 | 79,00 | 14,50 | 118,70 | 68,50 | | |
| DECLIVIDADE (%) | | 0,236 | 0,274 | 0,427 | 0,207 | 0,238 | 0,596 | | |
| NÚMERO DE REFERÊNCIA | LÇ | 14 | 13 | 12 | | 7 | 6 | 5 | |

## LOCALIZAÇÃO

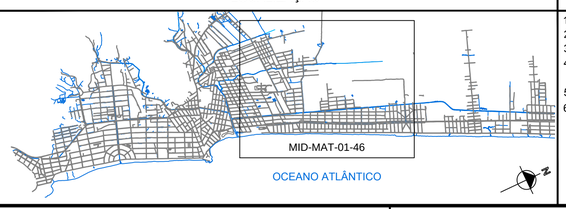


## NOTAS

1 - DIMENSÕES E NÍVEIS EM METROS;
2 - DATUM HORIZONTAL: SAD-69
3 - DATUM VERTICAL: IMBITUBA - SC (IBGE)
4 - ORIGEM DA QUILOMETRAGEM UTM: EQUADOR E MERIDIANO 51° W Gr
ACRESCIDAS AS CONSTANTES: 10.000 km E 500 km RESPECTIVAMENTE
5 - PROJEÇÃO UNIVERSAL TRANSVERSA DE MERCATOR
6 - LEVANTAMENTO TOPOGRÁFICO REALIZADO EM OUTUBRO DE 2012

## LEGENDA

TERRENO
GERATRIZ INFERIOR DA GALERIA

INSTITUTO ÁGUA E TERRA

DADOS TÉCNICOS:
MICRODRENAGEM
RECUPERAÇÃO DA ORLA DE MATINHOS
MUNICÍPIO: MATINHOS – PR

REFERÊNCIA:
COLETOR 102 CD – PERFIL
TRECHO AV. PRAIA GRANDE E AV. PRAIA GRANDE A

| ARQUIVO DWG: | ESCALA: 1:1000 | DIM.: | | FOLHA: |
|---|---|---|---|---|
| DESENHO: | REVISÃO: | DATA: JUL/2020 | ROBERTO MACHADO CORRÊA CREA SP-5069275601/D | MID-MAT-23-46 |