

AVENIDA PARANÁGUA TRECHO 08

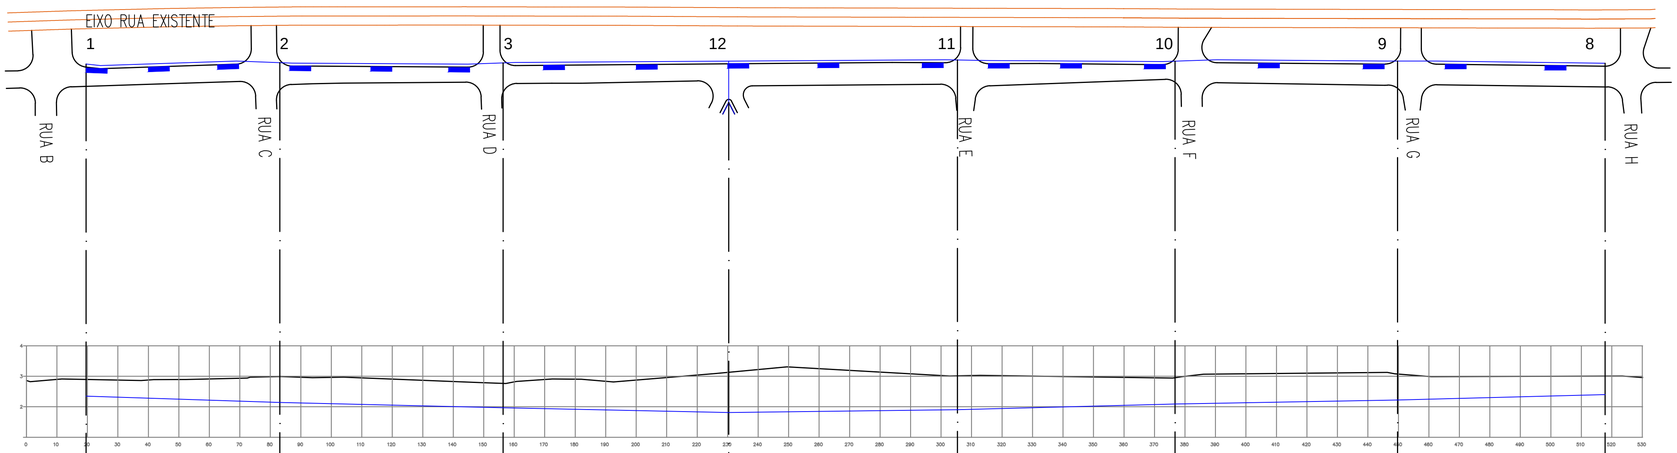

COLETOR 102CD

COTA DO TERRENO	2,898	2,994	2,766	3,140	3,140	3,015	2,952	3,073	3,000
COTA DA GERATRIZ NFERIOR DA GALERIA	2,348	2,144	1,966	1,820	1,820	1,905	2,092	2,223	2,400
BASE(m)		0,60	0,80	0,80		1,00	0,80	0,80	0,60
PROFUNDIDADE(m)	0,550	0,850	0,800	1,320	1,320	1,110	0,860	0,850	0,600
COMPRIMENTO(m)		63,50	73,25	74,00		75,00	71,40	73,00	68,00
DECLIVIDADE (%)		0,321	0,243	0,197		0,113	0,262	0,179	0,260
NÚMERO DE REFERÊNCIA	1	2	3	12		11	10	9	8

LOCALIZAÇÃO

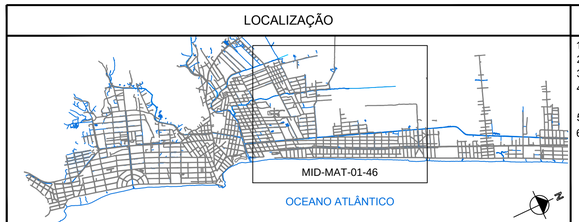

NOTAS

1 - DIMENSÕES E NÍVEIS EM METROS;
2 - DATUM HORIZONTAL: SAD-69
3 - DATUM VERTICAL: IMBITUBA - SC (IBGE)
4 - ORIGEM DA QUILOMETRAGEM UTM: EQUADOR E MERIDIANO 51° W Gr
ACRESCIDAS AS CONSTANTES: 10.000 km E 500 km RESPECTIVAMENTE
5 - PROJEÇÃO UNIVERSAL TRANSVERSA DE MERCATOR
6 - LEVANTAMENTO TOPOGRÁFICO REALIZADO EM OUTUBRO DE 2012

LEGENDA

TERRENO
GERATRIZ INFERIOR DA GALERIA

INSTITUTO ÁGUA E TERRA

DADOS TÉCNICOS:
MICRODRENAGEM
RECUPERAÇÃO DA ORLA DE MATINHOS
MUNICÍPIO: MATINHOS – PR

REFERÊNCIA:
COLETOR 102 CD – PERFIL
TRECHO AV. PARANAGUÁ TRECHO 08

ARQUIVO DWG:	ESCALA: 1:1000	DIM.:		FOLHA: MID-MAT-25-46
DESENHO:	REVISÃO:	DATA: JUL./2020	ROBERTO MACHADO CORRÊA CREA SP-5068975501/D	